


Stropní konstrukce nad 1.PP

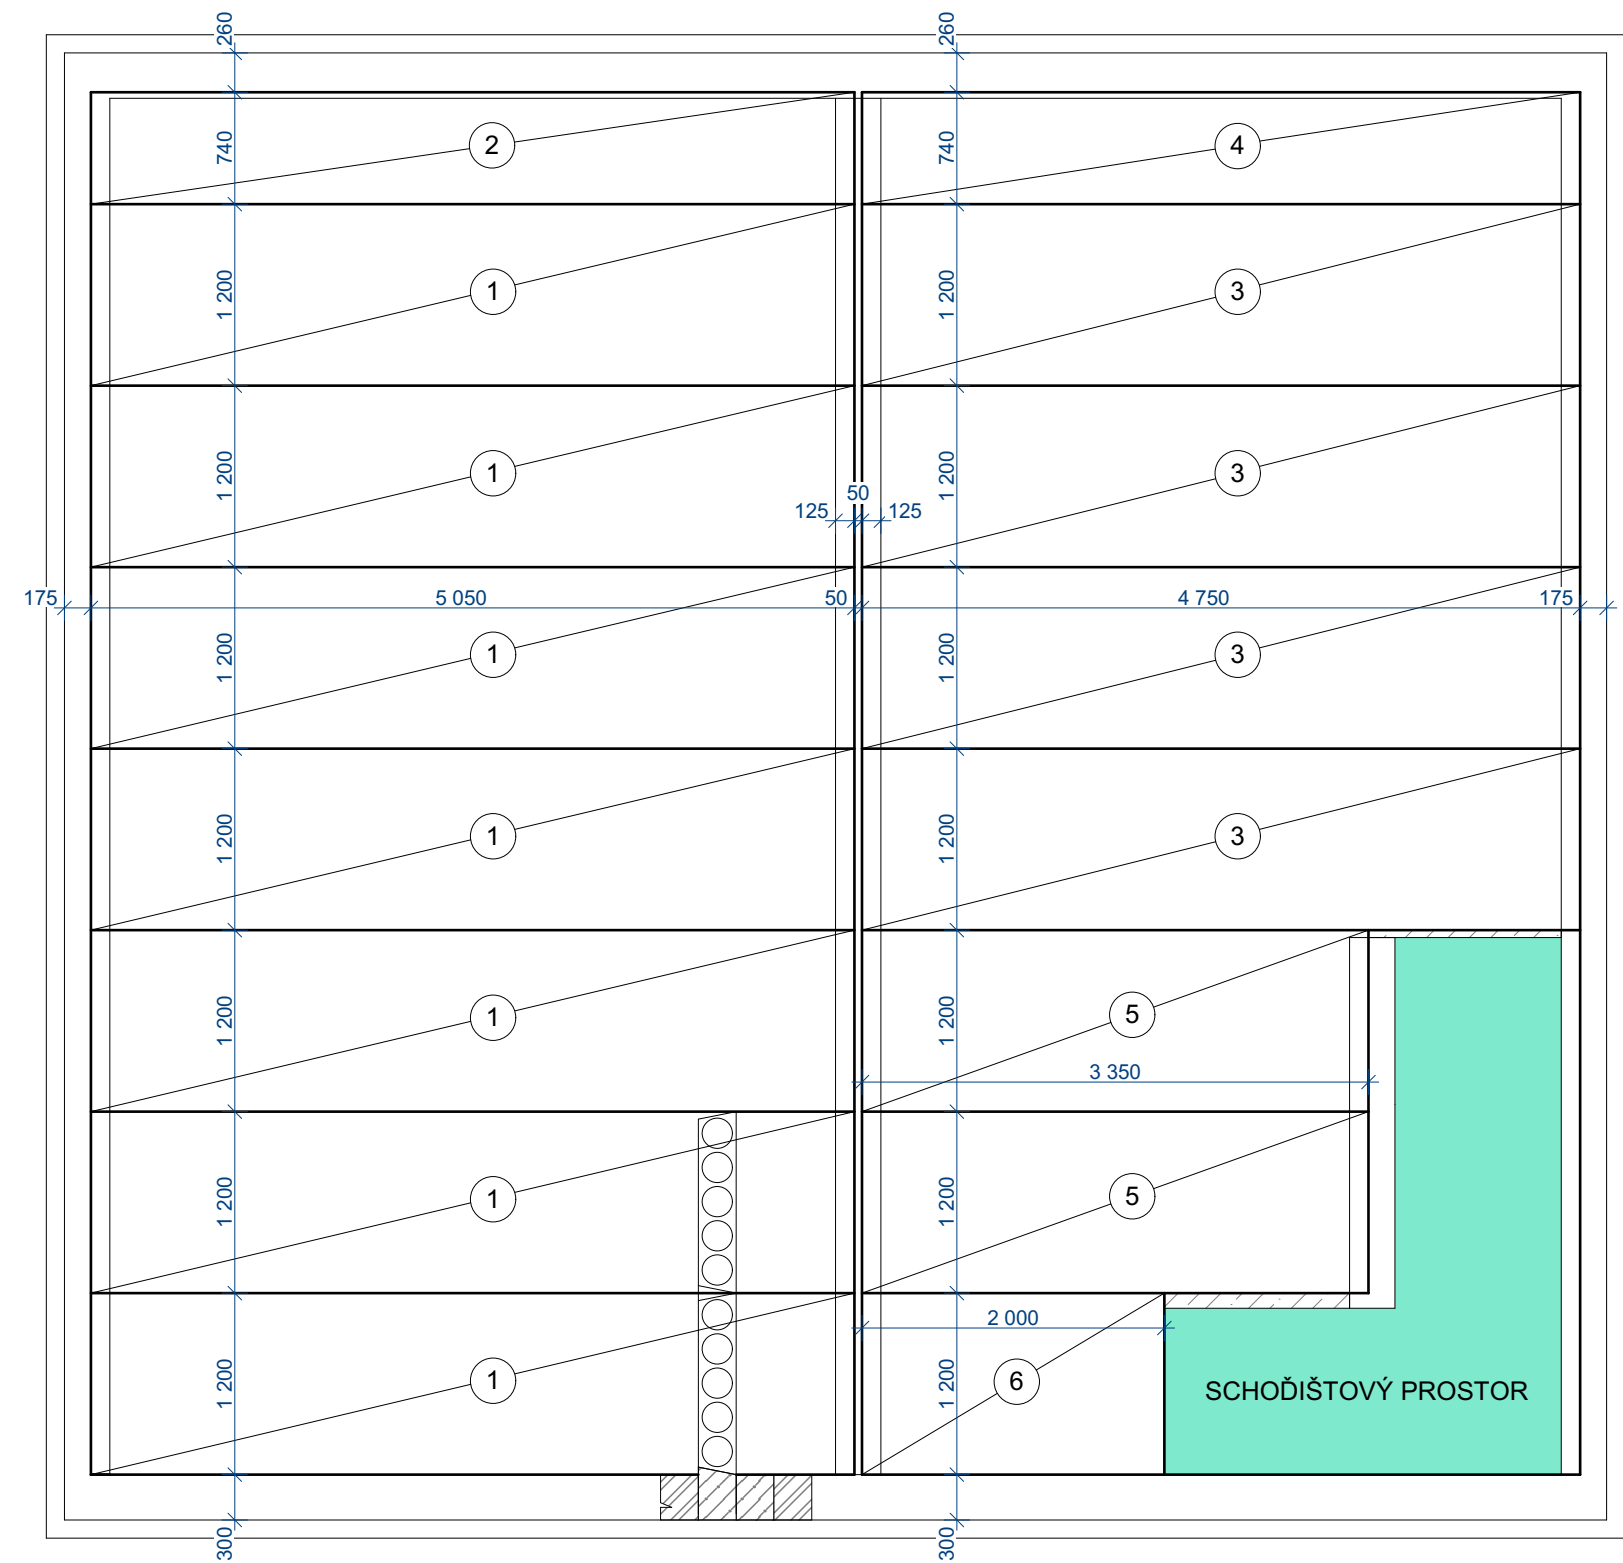

POZNÁMKY

STROPNÍ KONSTRUKCE BUDE ZE PREFABRIKOVANÝCH DUTINOVÝCH PŘEDPJATÝCH BETONOVÝCH PANELŮ TL. 250mm

DÍLCE S PODÉLNÝM ŘEZEM ŘEZANOU HRANOU ORIENTOVAT DO BETONÁVKY NEBO KE ZDIVU.

DOBETONÁVKY JSOU NAZNAČENY ŠRAFOVÁNÍM, ŠÍŘE DOBETONÁVKY JE POUZE ORIENTAČNÍ, ŠÍŘKY VYCHÁZEJÍ ZE SKUTEČNÝCH ROZMĚŘŮ A TOLERANCÍ NOSNÝCH PODPOR A VÝROBNÍCH TOLERANCÍ STROPNÍCH DÍLCŮ.

BETON ZÁLIVKY SPÁR C20/25 VYBETONOVÁNO SPOLU S VĚNCEM- KONTROLU PROVÁDĚNÍ ZAPSAT DO STAVEBNÍHO DENÍKU

ŽELEZOBETONOVÉ SCHODIŠTĚ BUDE ŘEŠENO JAKO SAMOSTATNÝ DÍLEC, KTERÝ BUDE SLOŽEN Z MEZIPODESTY, DVOU RAMEN, A VRCHNÍ PODESTY.

ZDIVO UVEDENO VE VÝROBNÍCH ROZMĚRECH

PANELY BUDOU UKLÁDÁNY NA ŽB VĚNEC Z BETONU C20/25, VĚNEC BUDE OŠALOVÁN. PANELY BUDOU PODCEMENTOVÁNY.

SOUČÁSTÍ DODÁVKY PANELŮ BUDOU I UCPÁVKY NA BETONOVÉM PANELU

PROSTUPY NA VODOVOD, ELEKTRO ATD. BUDOU PŘÁVĚDĚNY DODATEČNĚ NA STAVBĚ DLE SCHÉMATU VRTACÍ ZÓNY

SOUPIS STROPNÍCH PANELŮ

OZN	POPIS PRVKU	ROZMĚRY	KS	POZNÁMKA
1	STROPNÍ PANEL TL.250mm	1200 x 5050mm	7	
2	STROPNÍ PANEL TL.250mm	740 x 5050mm	1	
3	STROPNÍ PANEL TL.250mm	1200 x 4 750mm	4	
4	STROPNÍ PANEL TL.250mm	740 x 4 750mm	1	
5	STROPNÍ PANEL TL.250mm	1200 x 3 350mm	2	
6	STROPNÍ PANEL TL.250mm	1 200 x 2 000mm	1	OCELOVÁ VÝMĚNA

0,000 = 286,000 m.n.m. - čistá podlaha 1.NP

Souřadný systém: JTSK

Výškový systém: BpV

Dokumentace pro provedení stavby

Novostavba hasičské zbrojnice obec Stračov			AUTORIZAČNÍ RAZÍTKO :			
na p.p.č.79/2 v k.ú Stračov						
INVESTOR:	Obec Stračov, Stračov č.p.2, 503 14 Stračov				ČÍSLO PARÉ :	
VYPRACOVAL	Bc. Tomáš Nosek					
KONTROLOVAL	Bc. Tomáš Nosek					
ZOD. PROJEKTANT	Ing. Libor Žilka					
DÍL DOKUMENTACE			Formát	2 x A4		
NÁZEV VÝKRESU			Datum	červen 2024		
Stropní konstrukce nad 1.PP			Stupeň projektu	DPS		
			Měřítko	1:50		
			Číslo výkresu	D.1.1.10		