


Stropní konstrukce nad 1.NP

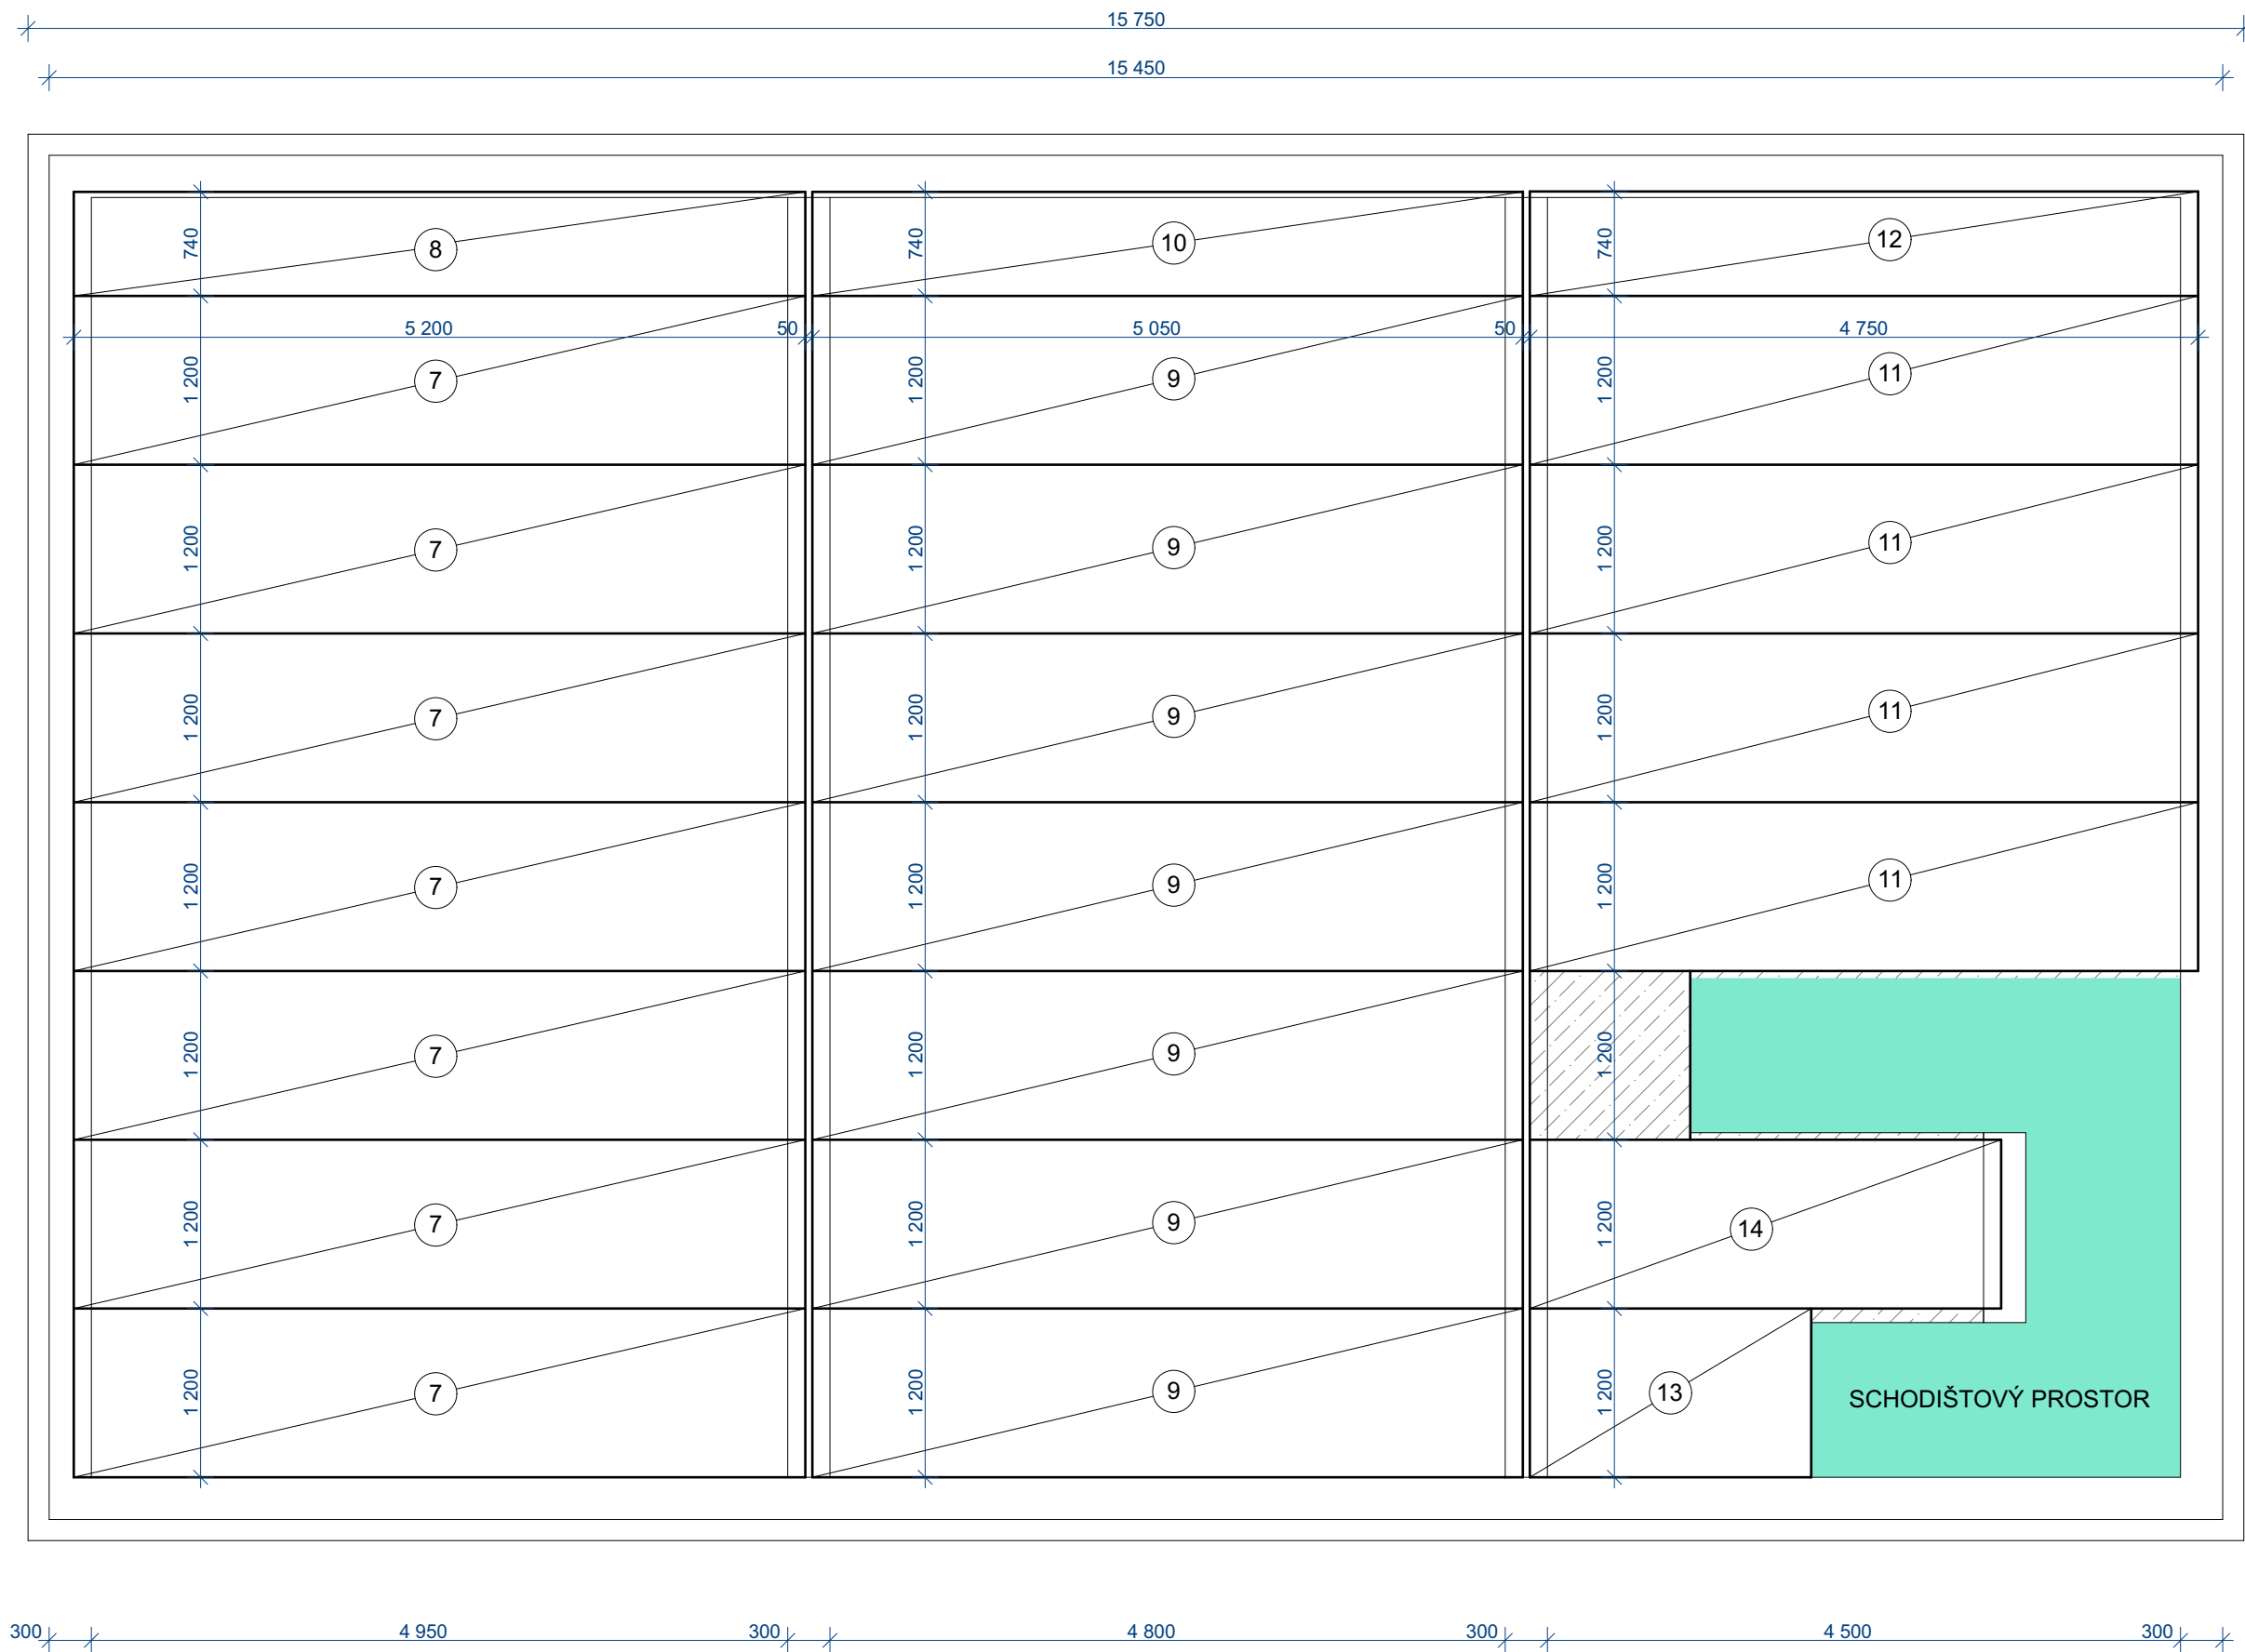

POZNÁMKY

STROPNÍ KONSTRUKCE BUDE ZE PREFABRIKOVANÝCH DUTINOVÝCH PŘEDPJATÝCH BETONOVÝCH PANELŮ TL. 250mm

DÍLCE S PODÉLNÝM ŘEZEM ŘEZANOU HRANOU ORIENTOVAT DO BETONÁVKY NEBO KE ZDIVU.

DOBETONÁVKY JSOU NAZNAČENY ŠRAFOVÁNÍM, ŠÍŘE DOBETONÁVKY JE POUZE ORIENTAČNÍ, ŠÍŘKY VYCHÁZEJÍ ZE SKUTEČNÝCH ROZMĚRŮ A TOLERANCÍ NOSNÝCH PODPOR A VÝROBNÍCH TOLERANCÍ STROPNÍCH DÍLCŮ.

BETON ZÁLIVKY SPÁR C20/25 VYBETONOVÁNO SPOLU S VĚNCEM- KONTROLU PROVÁDĚNÍ ZAPSAT DO STAVEBNÍHO DENÍKU

ŽELEZOBETONOVÉ SCHODIŠTĚ BUDE ŘEŠENO JAKO SAMOSTATNÝ DÍLEC, KTERÝ BUDE SLOŽEN Z MEZIPODESTY, DVOU RAMEN, A VRCHNÍ PODESTY.

ZDIVO UVEDENO VE VÝROBNÍCH ROZMĚRECH

PANELY BUDOU UKLÁDÁNY NA ŽB VĚNEC Z BETONU C20/25, VĚNEC BUDE OŠALOVÁN. PANELY BUDOU PODCEMENTOVÁNY.

SOUČÁSTÍ DODÁVKY PANELŮ BUDOU I UCPÁVKY NA BETONOVÉM PANELU

PROSTUPY NA VODOVOD, ELEKTRO ATD. BUDOU PŘÁVĚDĚNY DODATEČNĚ NA STAVBĚ DLE SCHÉMATU VRTACÍ ZÓNY

SOUPIS STROPNÍCH PANELŮ

OZN	POPIS PRVKU	ROZMĚRY	KS	POZNÁMKA
7	STROPNÍ PANEL TL.250mm	1 200 x 5 200mm	7	
8	STROPNÍ PANEL TL.250mm	740 x 5 200mm	1	
9	STROPNÍ PANEL TL.250mm	1200 x 5 050mm	7	
10	STROPNÍ PANEL TL.250mm	740 x 5 050mm	1	
11	STROPNÍ PANEL TL.250mm	1 200 x 4 750mm	4	
12	STROPNÍ PANEL TL.250mm	740 x 4 750mm	1	
13	STROPNÍ PANEL TL.250mm	1 200 x 2 000mm	1	
14	STROPNÍ PANEL TL.250mm	1 200 x 3 350mm	1	

0,000 = 286,000 m.n.m. - čistá podlaha 1.NP

Souřadný systém: JTSK

Výškový systém: BpV

Dokumentace pro provedení stavby

Novostavba hasičské zbrojnice obec Stračov na p.p.č.79/2 v k.ú Stračov			AUTORIZAČNÍ RAZÍTKO :		
INVESTOR:	Obec Stračov, Stračov č.p.2, 503 14 Stračov		ČÍSLO PARÉ :		
VYPRACOVAL	Bc. Tomáš Nosek				
KONTROLOVAL	Bc. Tomáš Nosek				
ZOD. PROJEKTANT	Ing. Libor Žilka				
DÍL DOKUMENTACE				Formát	4 x A4
NÁZEV VÝKRESU				Datum	červen 2024
Stropní konstrukce nad 1.NP				Stupeň projektu	DPS
				Měřítko	1:50
				Číslo výkresu	D.1.1.11