


Podélný řez

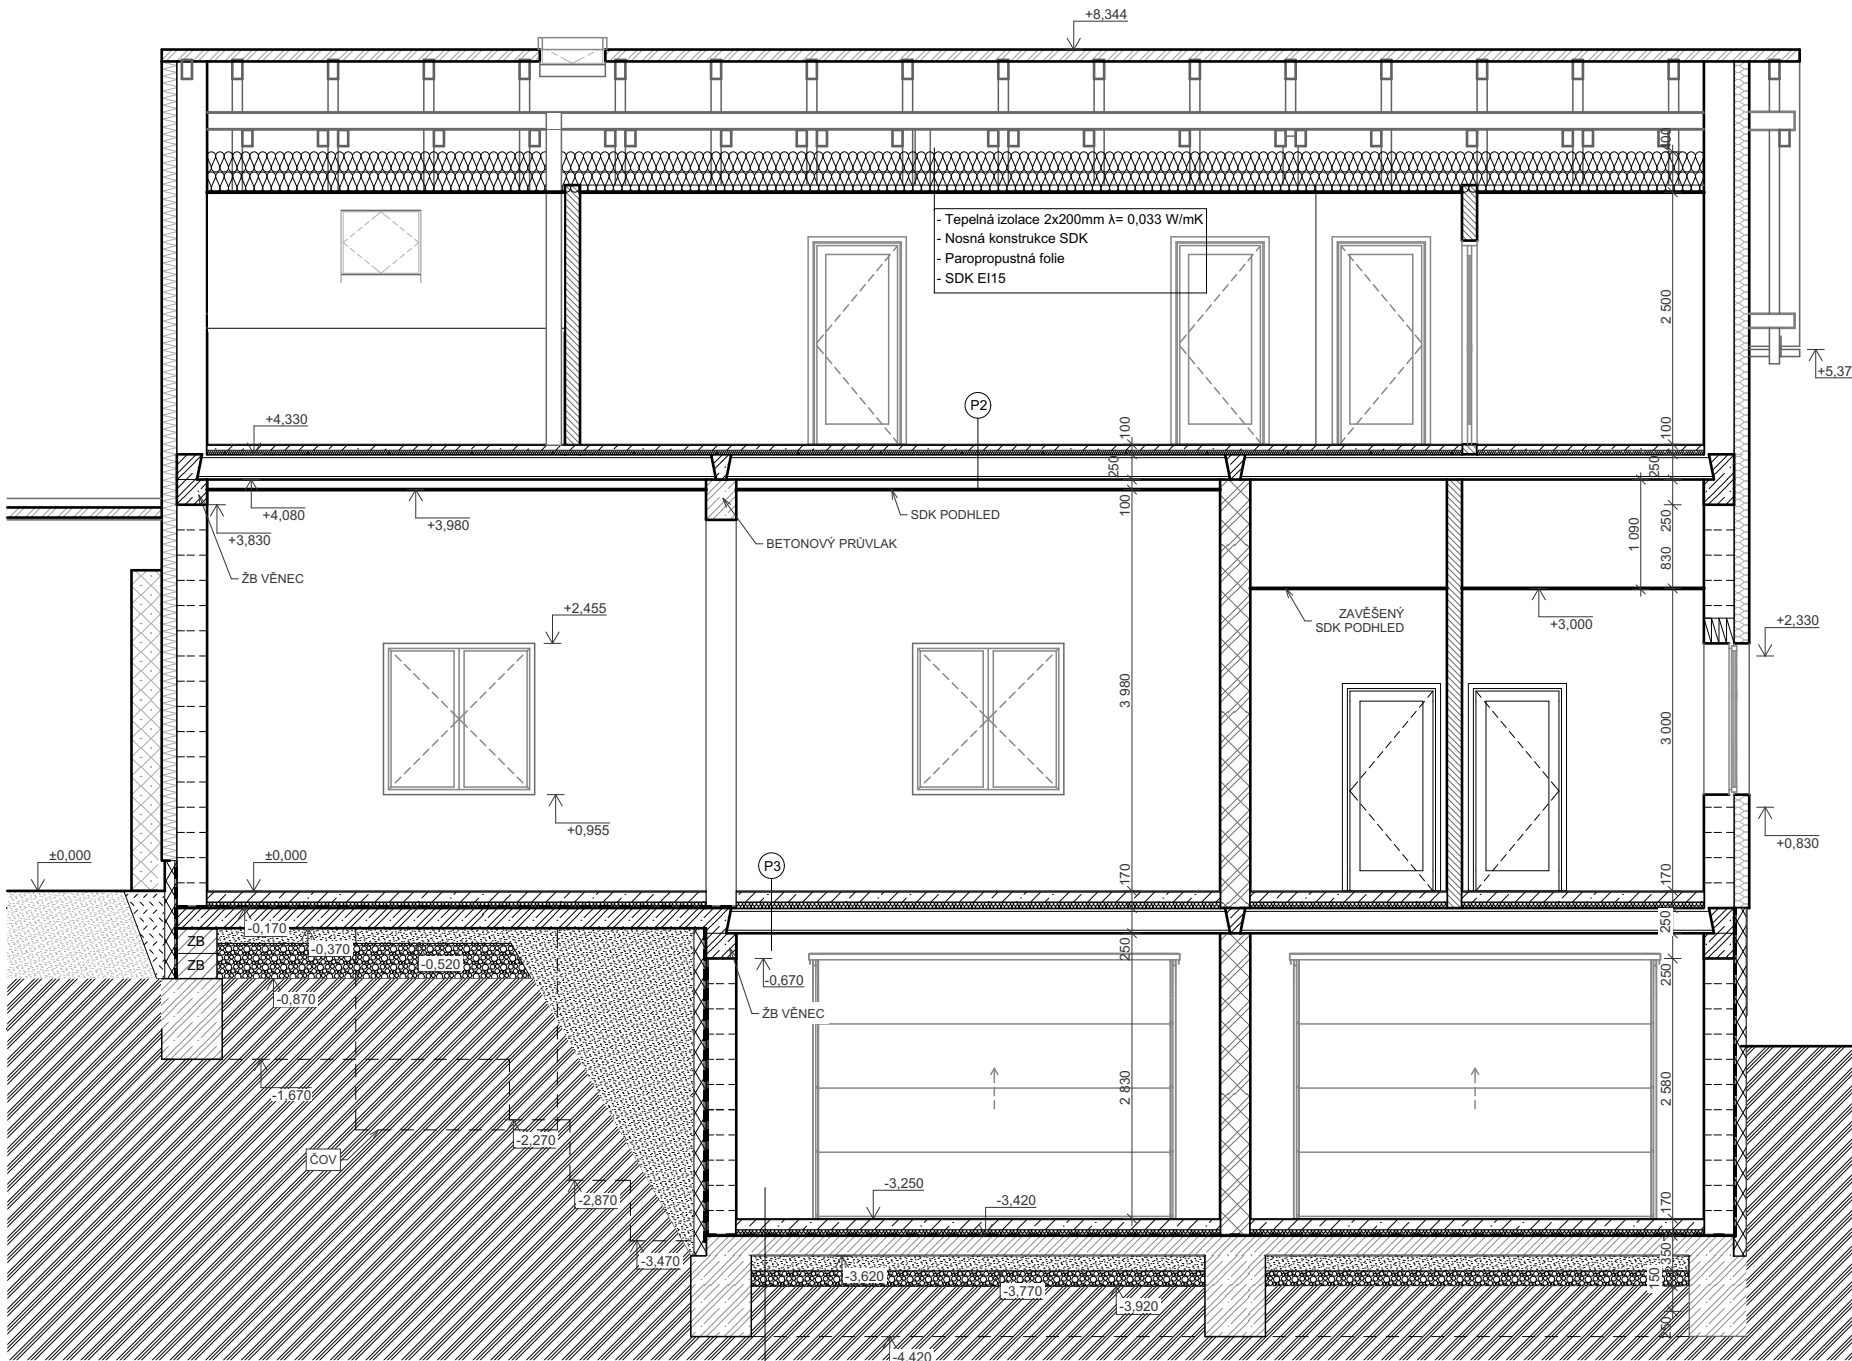

- Nášlapná vrstva - korundový vsyp
- Betonová mazanina
- Podlahová tepelná izolace EPS 200
- 2x Hydroizolační pás z SBS modif. asfaltu s vložkou ze skleněné tkaniny
- Penetrace asfaltová emulse
- ŽB základová deska C 25/30 XC2
- vyztužená kari sítí 100x100x6
- Štěrkoiskový násyp fr. 8 mm
- Štěrkoiskový násyp fr. 8 - 16 mm
- Rostlý terén

LEGENDA KONSTRUKCÍ

- Obvodové zdivo z keramických tvárnic tl. 300 mm s pevností P15 na tenkovrstvou maltu a kontaktní zateplovací systém EPS 70F- 150mm - Grey
- Obvodové zdivo z keramických tvárnic tl. 300 mm pevnost P15 na tenkovrstvou maltu a kontaktní zateplovací systém z minerální vaty s podélnými vlákny - 150mm
- Zdivo nosné vnitřní tl. 300 mm z keramických tvárnic na tenkovrstvou maltu s pevností P15
- Vnitřní příčka z keramických tvárnic tl. 140 mm na tenkovrstvou maltu pevnost min. P10
- Konstrukce z železobetonu

LEGENDA MATERIÁLŮ

- Pochozí vrstva podlahy
- Konstrukce z prostého betonu
- Konstrukce z železobetonu
- Podlahová tepelná izolace
- Štěrkoiskový podsyp fr. 8mm
- Štěrkoiskový násyp fr. 8 - 16 mm
- Tepelná izolace z desek XPS
- Vyrovnávací podsyp zemina
- Rostlý terén

SKLADBA PODLAHY P1

- Nášlapná vrstva - korundový vsyp
- Betonová mazanina s kari sítí
- Podlahová tepelná izolace
- Strop SPIROLL

SKLADBA PODLAHY P2

- Nášlapná vrstva
- Betonová mazanina
- Podlahová tepelná izolace
- Strop SPIROLL

0,000 = 286,000 m.n.m. - čistá podlaha 1.NP

Souřadný systém: JTSK

Výškový systém: BpV

Dokumentace pro provedení stavby

Novostavba hasičské zbrojnice obec Stračov na p.p.č.79/2 v k.ú Stračov			AUTORIZAČNÍ RAZÍTKO :	
INVESTOR:	Obec Stračov, Stračov č.p.2, 503 14 Stračov		ČÍSLO PARÉ :	
VYPRACOVAL	Bc. Tomáš Nosek			
KONTROLOVAL	Bc. Tomáš Nosek			
ZOD. PROJEKTANT	Ing. Libor Žilka			
DÍL DOKUMENTACE			Formát	2 x A4
NÁZEV VÝKRESU Podélný řez			Datum	červen 2024
			Stupeň projektu	DPS
			Měřítko	1:75
			Číslo výkresu	D.1.1.6