
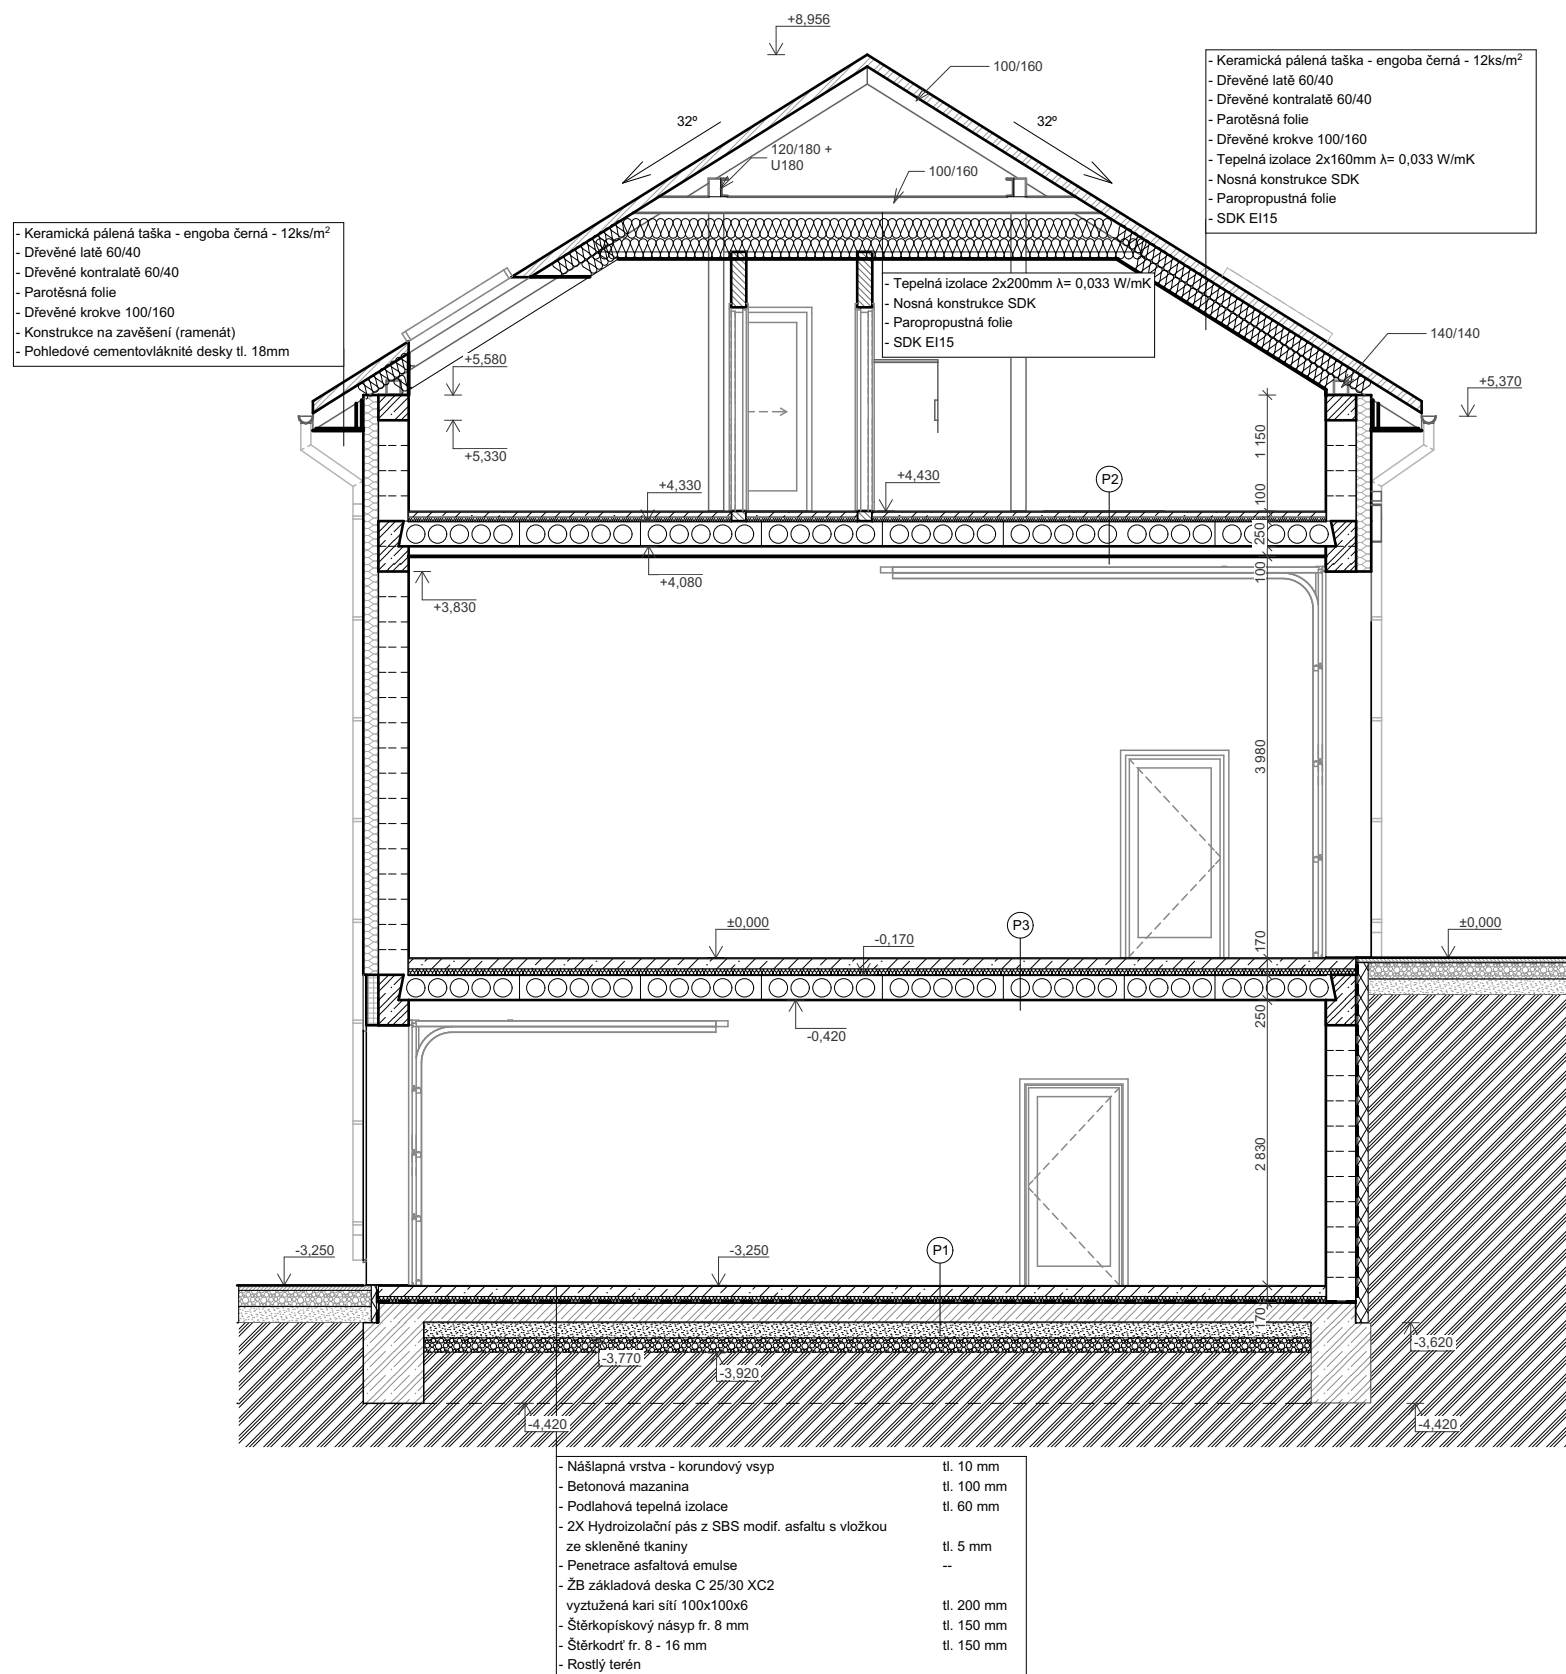
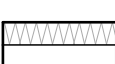


Příčný řez

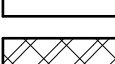

LEGENDA KONSTRUKCÍ

	Obvodové zdivo z keramických tvárnic tl. 300 mm s pevností P15 na tenkovrstvou maltu a kontaktní zateplovací systém EPS 70F- 150mm - Grey
	Obvodové zdivo z keramických tvárnic tl. 300 mm pevnost P15 na tenkovrstvou maltu a kontaktní zateplovací systém z minerální vaty s podélnými vlákny - 150mm
	Zdivo nosné vnitřní tl. 300 mm z keramických tvárnic na tenkovrstvou maltu s pevností P15
	Vnitřní příčka z keramických tvárnic tl. 140 mm na tenkovrstvou maltu pevnost min. P10
	Konstrukce z železobetonu

LEGENDA MATERIÁLŮ

	Pochozí vrstva podlahy
	Konstrukce z prostého betonu
	Konstrukce z železobetonu
	Podlahová tepelná izolace
	Štěrkokopisový podsyp fr. 8mm
	Štěrkdofr. 8 - 16 mm
	Tepelná izolace z desek XPS
	Vyrovňovací podsyp zemina
	Rostlý terén

SKLADBA PODLAHY P1

- Nášlapná vrstva - korundový vsyp	--
- Betonová mazanina s kari sítí	tl. 100 mm
- Podlahová tepelná izolace	tl. 60 mm
- Strop SPIROLL	tl. 250 mm

SKLADBA PODLAHY P2

- Nášlapná vrstva	--
- Betonová mazanina	tl. 60 mm
- Podlahová tepelná izolace	tl. 40 mm
- Strop SPIROLL	tl. 250 mm

0,000 = 286,000 m.n.m. - čistá podlaha 1.NP

Souřadný systém: JTSK

Výškový systém: BpV

Dokumentace pro provedení stavby

Novostavba hasičské zbrojnice obec Stračov na p.p.č.79/2 v k.ú Stračov			AUTORIZAČNÍ RAZÍTKO :		
INVESTOR:	Obec Stračov, Stračov č.p.2, 503 14 Stračov				ČÍSLO PARÉ :
VYPRACOVAL	Bc. Tomáš Nosek				
KONTROLOVAL	Bc. Tomáš Nosek				
ZOD. PROJEKTANT	Ing. Libor Žilka				
DÍL DOKUMENTACE			Formát	2 x A4	
NÁZEV VÝKRESU			Datum	červen 2024	
Příčný řez			Stupeň projektu	DPS	
			Měřítko	1:75	
			Číslo výkresu	D.1.1.7	