


Výkres krovu

A1

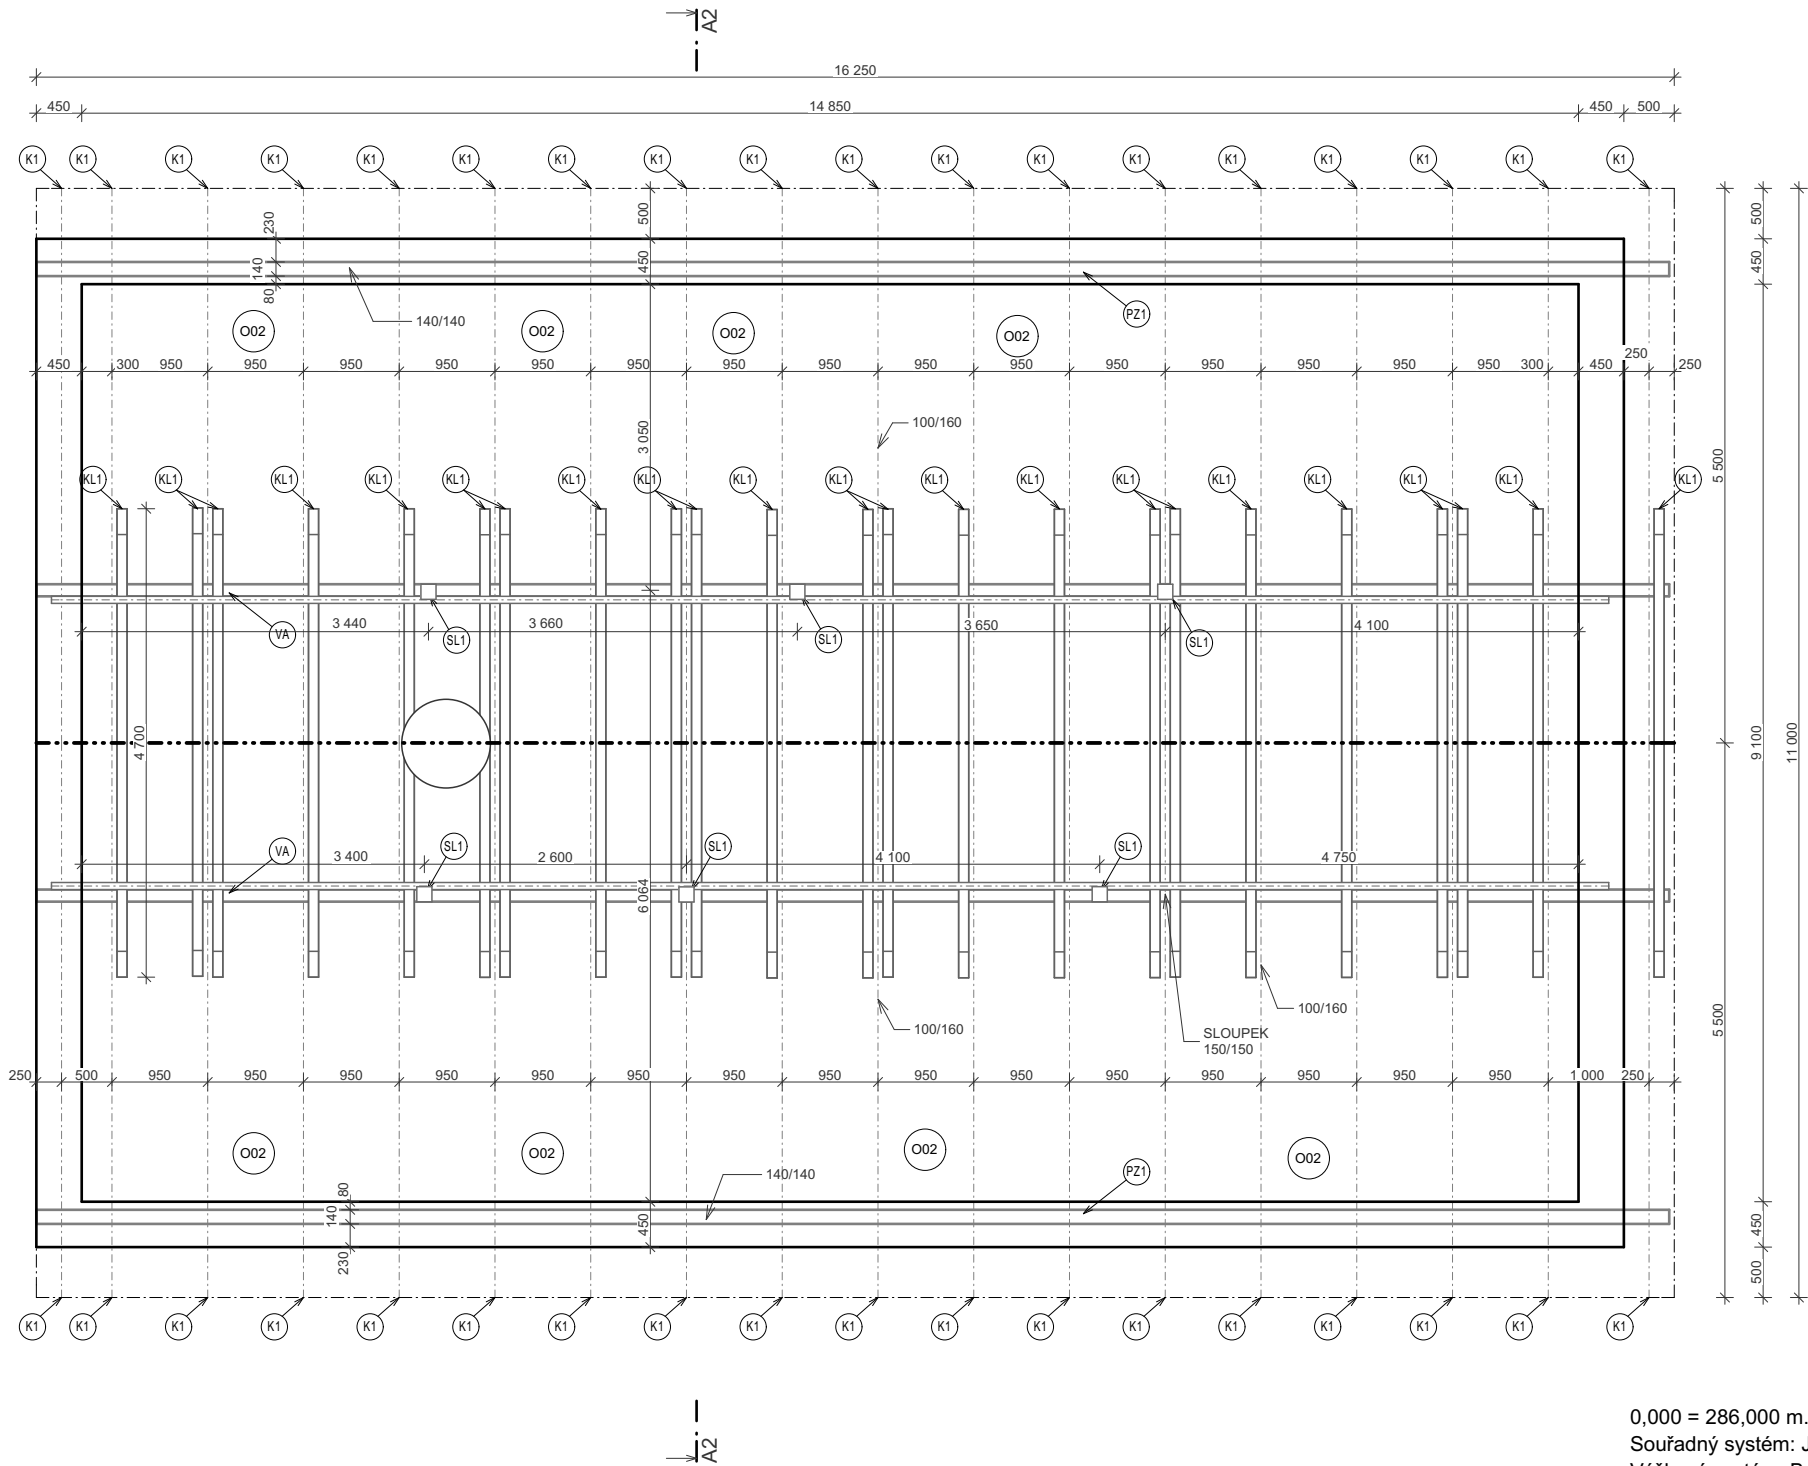

LEGENDA MATERIÁLŮ

| PRVEK     | ZNAČENÍ | ROZMĚR         | DĚLKA  | KUSY | POZNÁMKA                |
|-----------|---------|----------------|--------|------|-------------------------|
| POZEDNICE | PZ1     | 140/140        | 16 200 | 2    | CHEM. KOTVA DO ŽB VĚNCE |
| VAZNICE   | VA      | 100/180 + U180 | 16 200 | 2    | SVORNÍKY M16 PO 600mm   |
| KROKEV    | K1      | 100/160        | 6 585  | 36   |                         |
| KLEŠTINA  | KL1     | 80/160         | 4 700  | 23   |                         |
| SLOUP     | SL      | 150/150        | 3 160  | 6    |                         |

POPIS


- KOMPLETNÍ KROV BUDE TVOŘEN ZE SMRKOVÉHO DŘEVA C24
- POZEDNICE BUDE KOTVENA DO POZEDNÍHO VĚNCE O VÝŠCE 250mm CHEMICKOU KOTVOU A UKOTVENA ZÁVITOVOU TYČÍ
- SMRKOVÉ ŘEZIVO JE PŘEDPOKLÁDÁNO BEZ KAZŮ, ZÁSMOLKŮ A S PRŮŘEZEM V CELÉ PLOŠE
- VAZNICE BUDE PODEPŘENA SLOUPKY, KTERÉ BUDOU V PODKROVÍ OBALENY SDK
- NUTNÉ NA STAVBĚ DOMĚŘIT PŘESNÉ ROZMĚRY PRVKŮ
- PŘESAHY STŘECHY BUDOU OPŘENY RAMENÁTEM TYTO PŘESAHY BUDOU OBLOŽENY CEMENTOVĚLÁKNITÝMI DESKAMI
- KLEŠTINY PROŠROUBOVÁNY SKRZ KROKEV ZÁVITOVOU TYČÍ NEREZ M14

0,000 = 286,000 m.n.m. - čistá podlaha 1.NP

Souřadný systém: JTSK

Výškový systém: BpV

Dokumentace pro provedení stavby

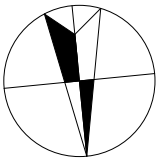

S

Novostavba hasičské zbrojnice obec Stračov  
na p.p.č.79/2 v k.ú Stračov

|                 |                                             |              |
|-----------------|---------------------------------------------|--------------|
| INVESTOR:       | Obec Stračov, Stračov č.p.2, 503 14 Stračov | ČÍSLO PARÉ : |
| VYPRACOVAL      | Bc. Tomáš Nosek                             |              |
| KONTROLOVAL     | Bc. Tomáš Nosek                             |              |
| ZOD. PROJEKTANT | Ing. Libor Žilka                            |              |
| DÍL DOKUMENTACE |                                             |              |

NÁZEV VÝKRESU

Výkres krovu

AUTORIZAČNÍ RAZÍTKO :

|                 |             |
|-----------------|-------------|
| Formát          | 2 x A4      |
| Datum           | červen 2024 |
| Stupeň projektu | DPS         |
| Měřítko         | 1:75        |
| Číslo výkresu   | D.1.1.8     |