


Výkres střechy

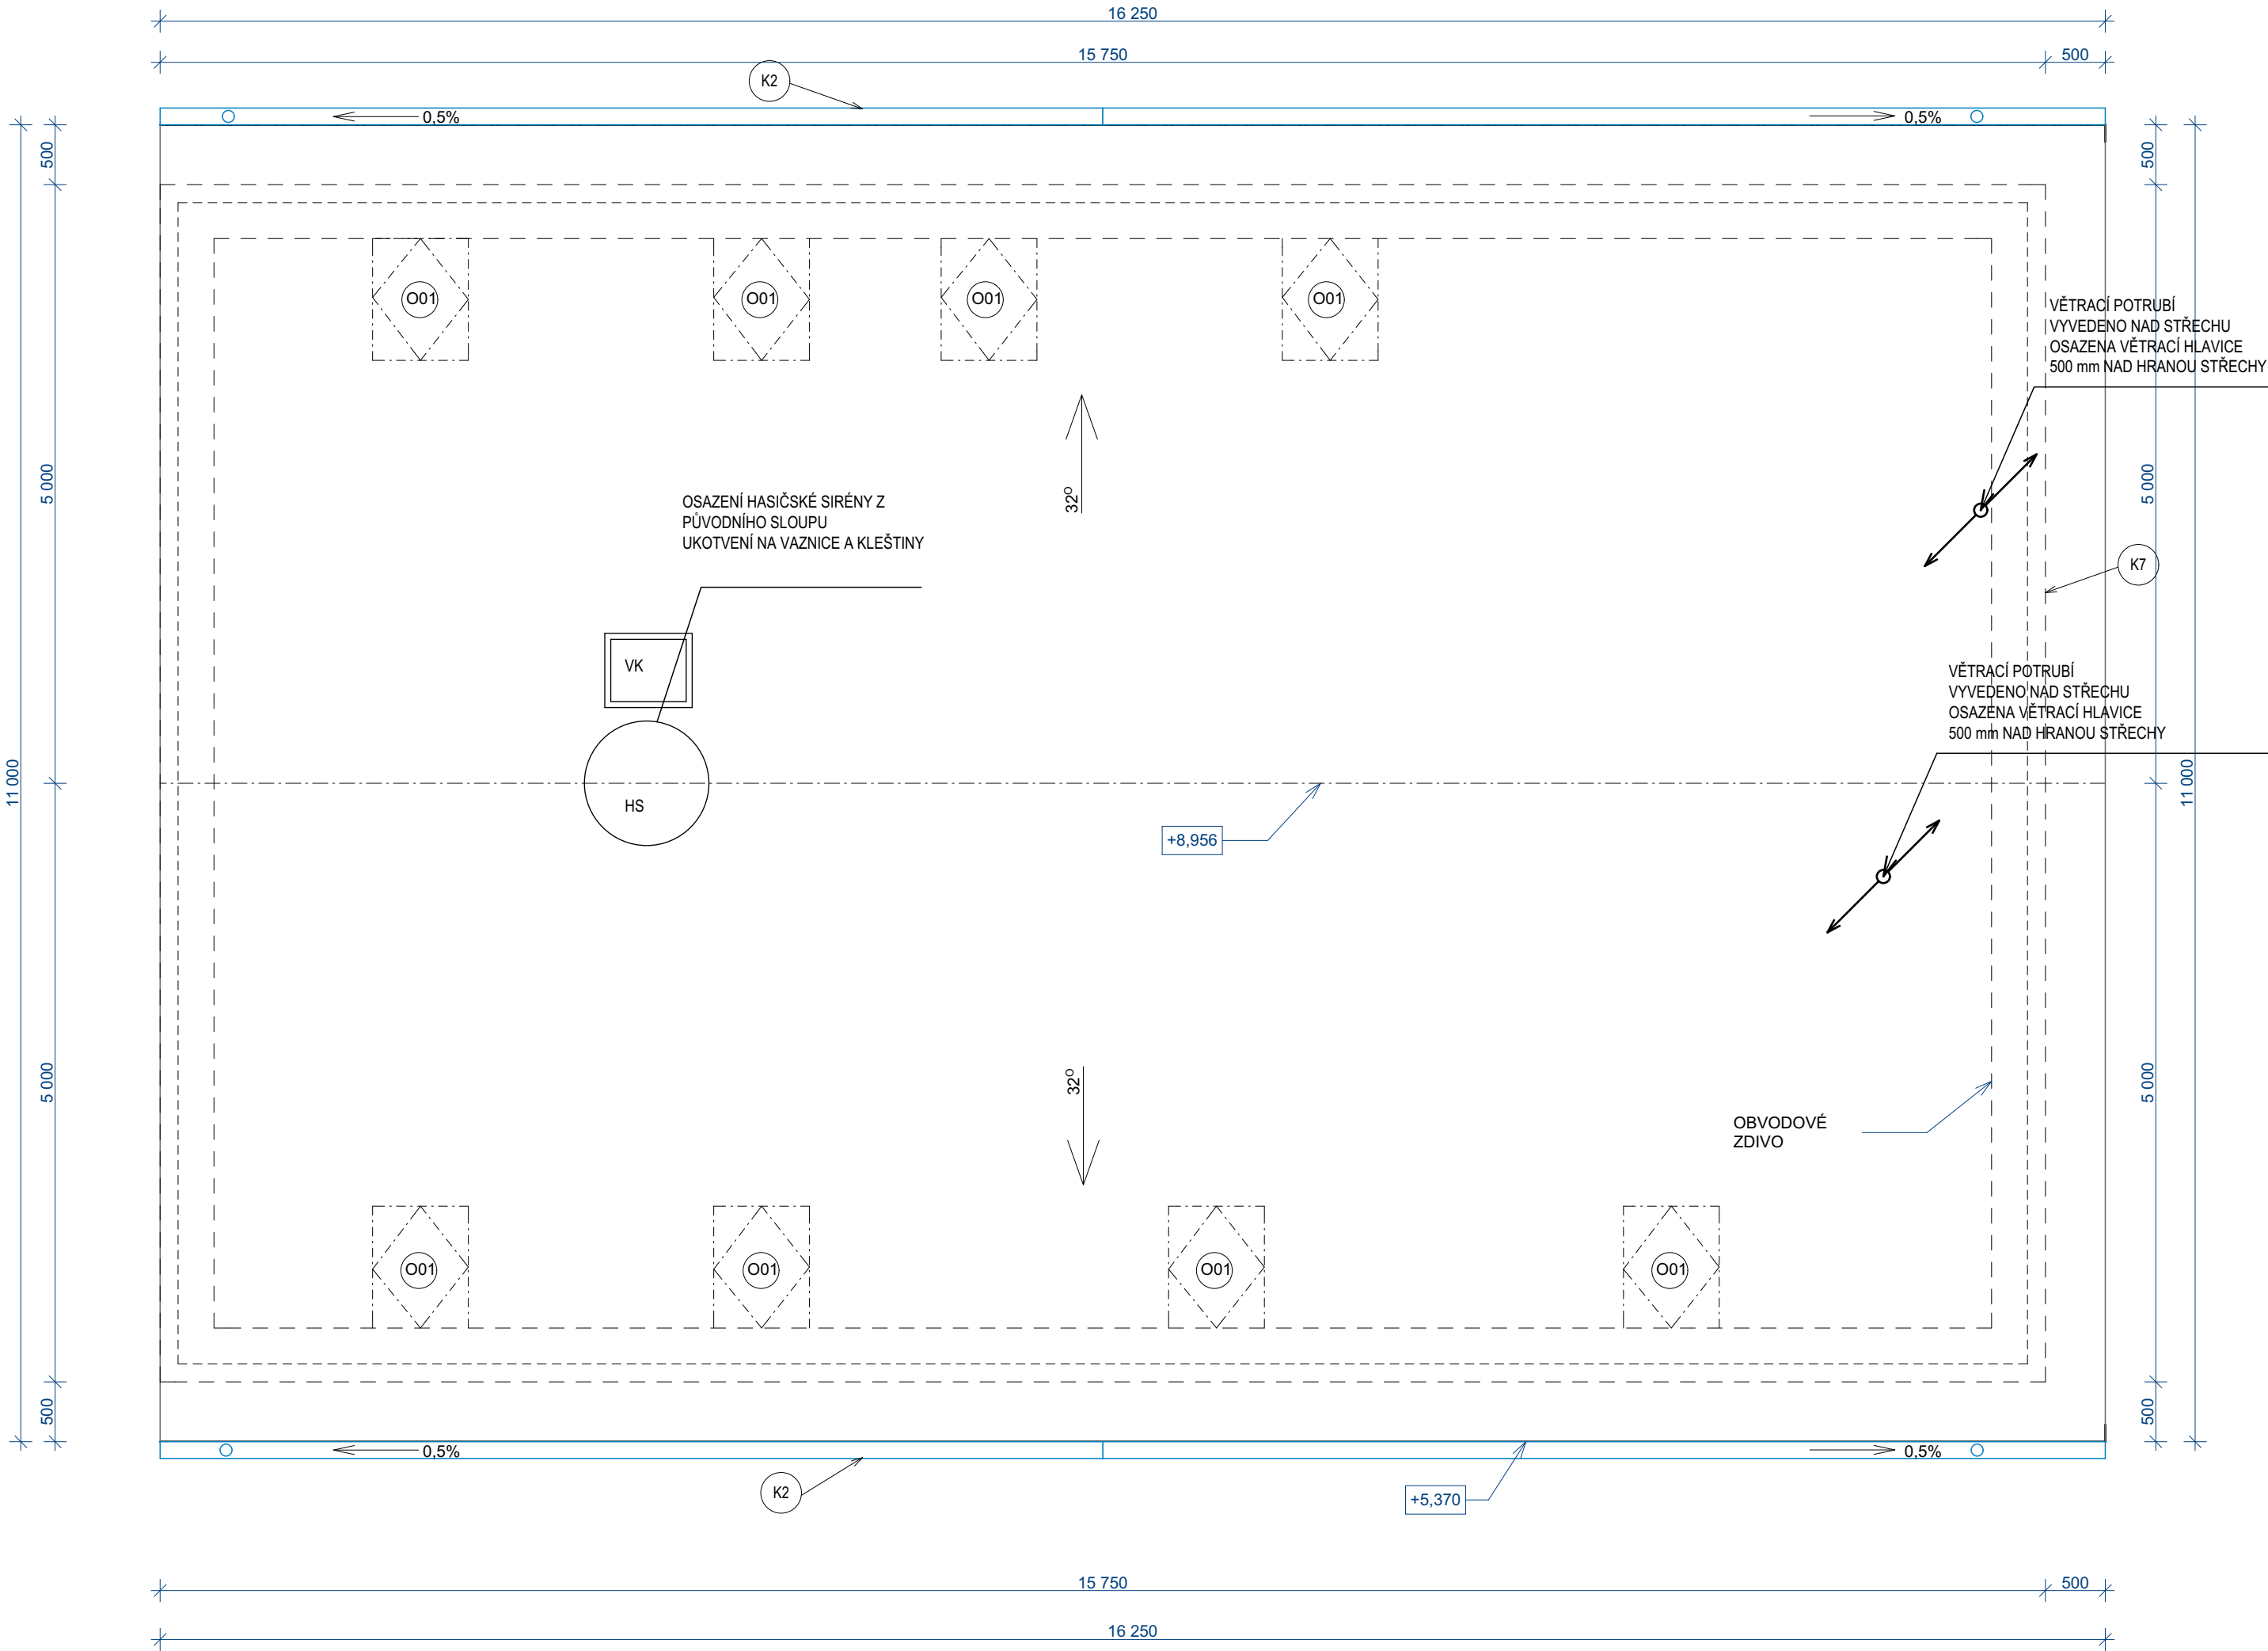

VK - STŘEŠNÍ VIKÝŘ 650/650 OSAZEN U HASIČSKÉ SIRÉNY

HS - OSAZENÍ HASIČSKÉ SIRÉNY, SERÉNA VYNEŠENA Z KROVU A KLEŠTIN

KLEMPÍŘSKÉ PRVKY A LEGENDY JSOU DETAILNĚ POPSÁNY V PSV, KTERÁ JE NEDÍLNOU SOUČÁSTÍ TĚTO DOKUMENTACE

0,000 = 286,000 m.n.m. - čistá podlaha 1.NP
Souřadný systém: JTSK
Výškový systém: BpV

Dokumentace pro provedení stavby

Novostavba hasičské zbrojnice obec Stračov na p.p.č.79/2 v k.ú Stračov			AUTORIZAČNÍ RAZÍTKO :		
INVESTOR:	Obec Stračov, Stračov č.p.2, 503 14 Stračov		ČÍSLO PARÉ :		
VYPRACOVAL	Bc. Tomáš Nosek				
KONTROLOVAL	Bc. Tomáš Nosek				
ZOD. PROJEKTANT	Ing. Libor Žilka				
DÍL DOKUMENTACE				Formát	4 x A4
NÁZEV VÝKRESU Výkres střechy				Datum	červen 2024
				Stupeň projektu	DPS
				Měřítko	1:50
				Číslo výkresu	D.1.1.9