


Detail u pozednice

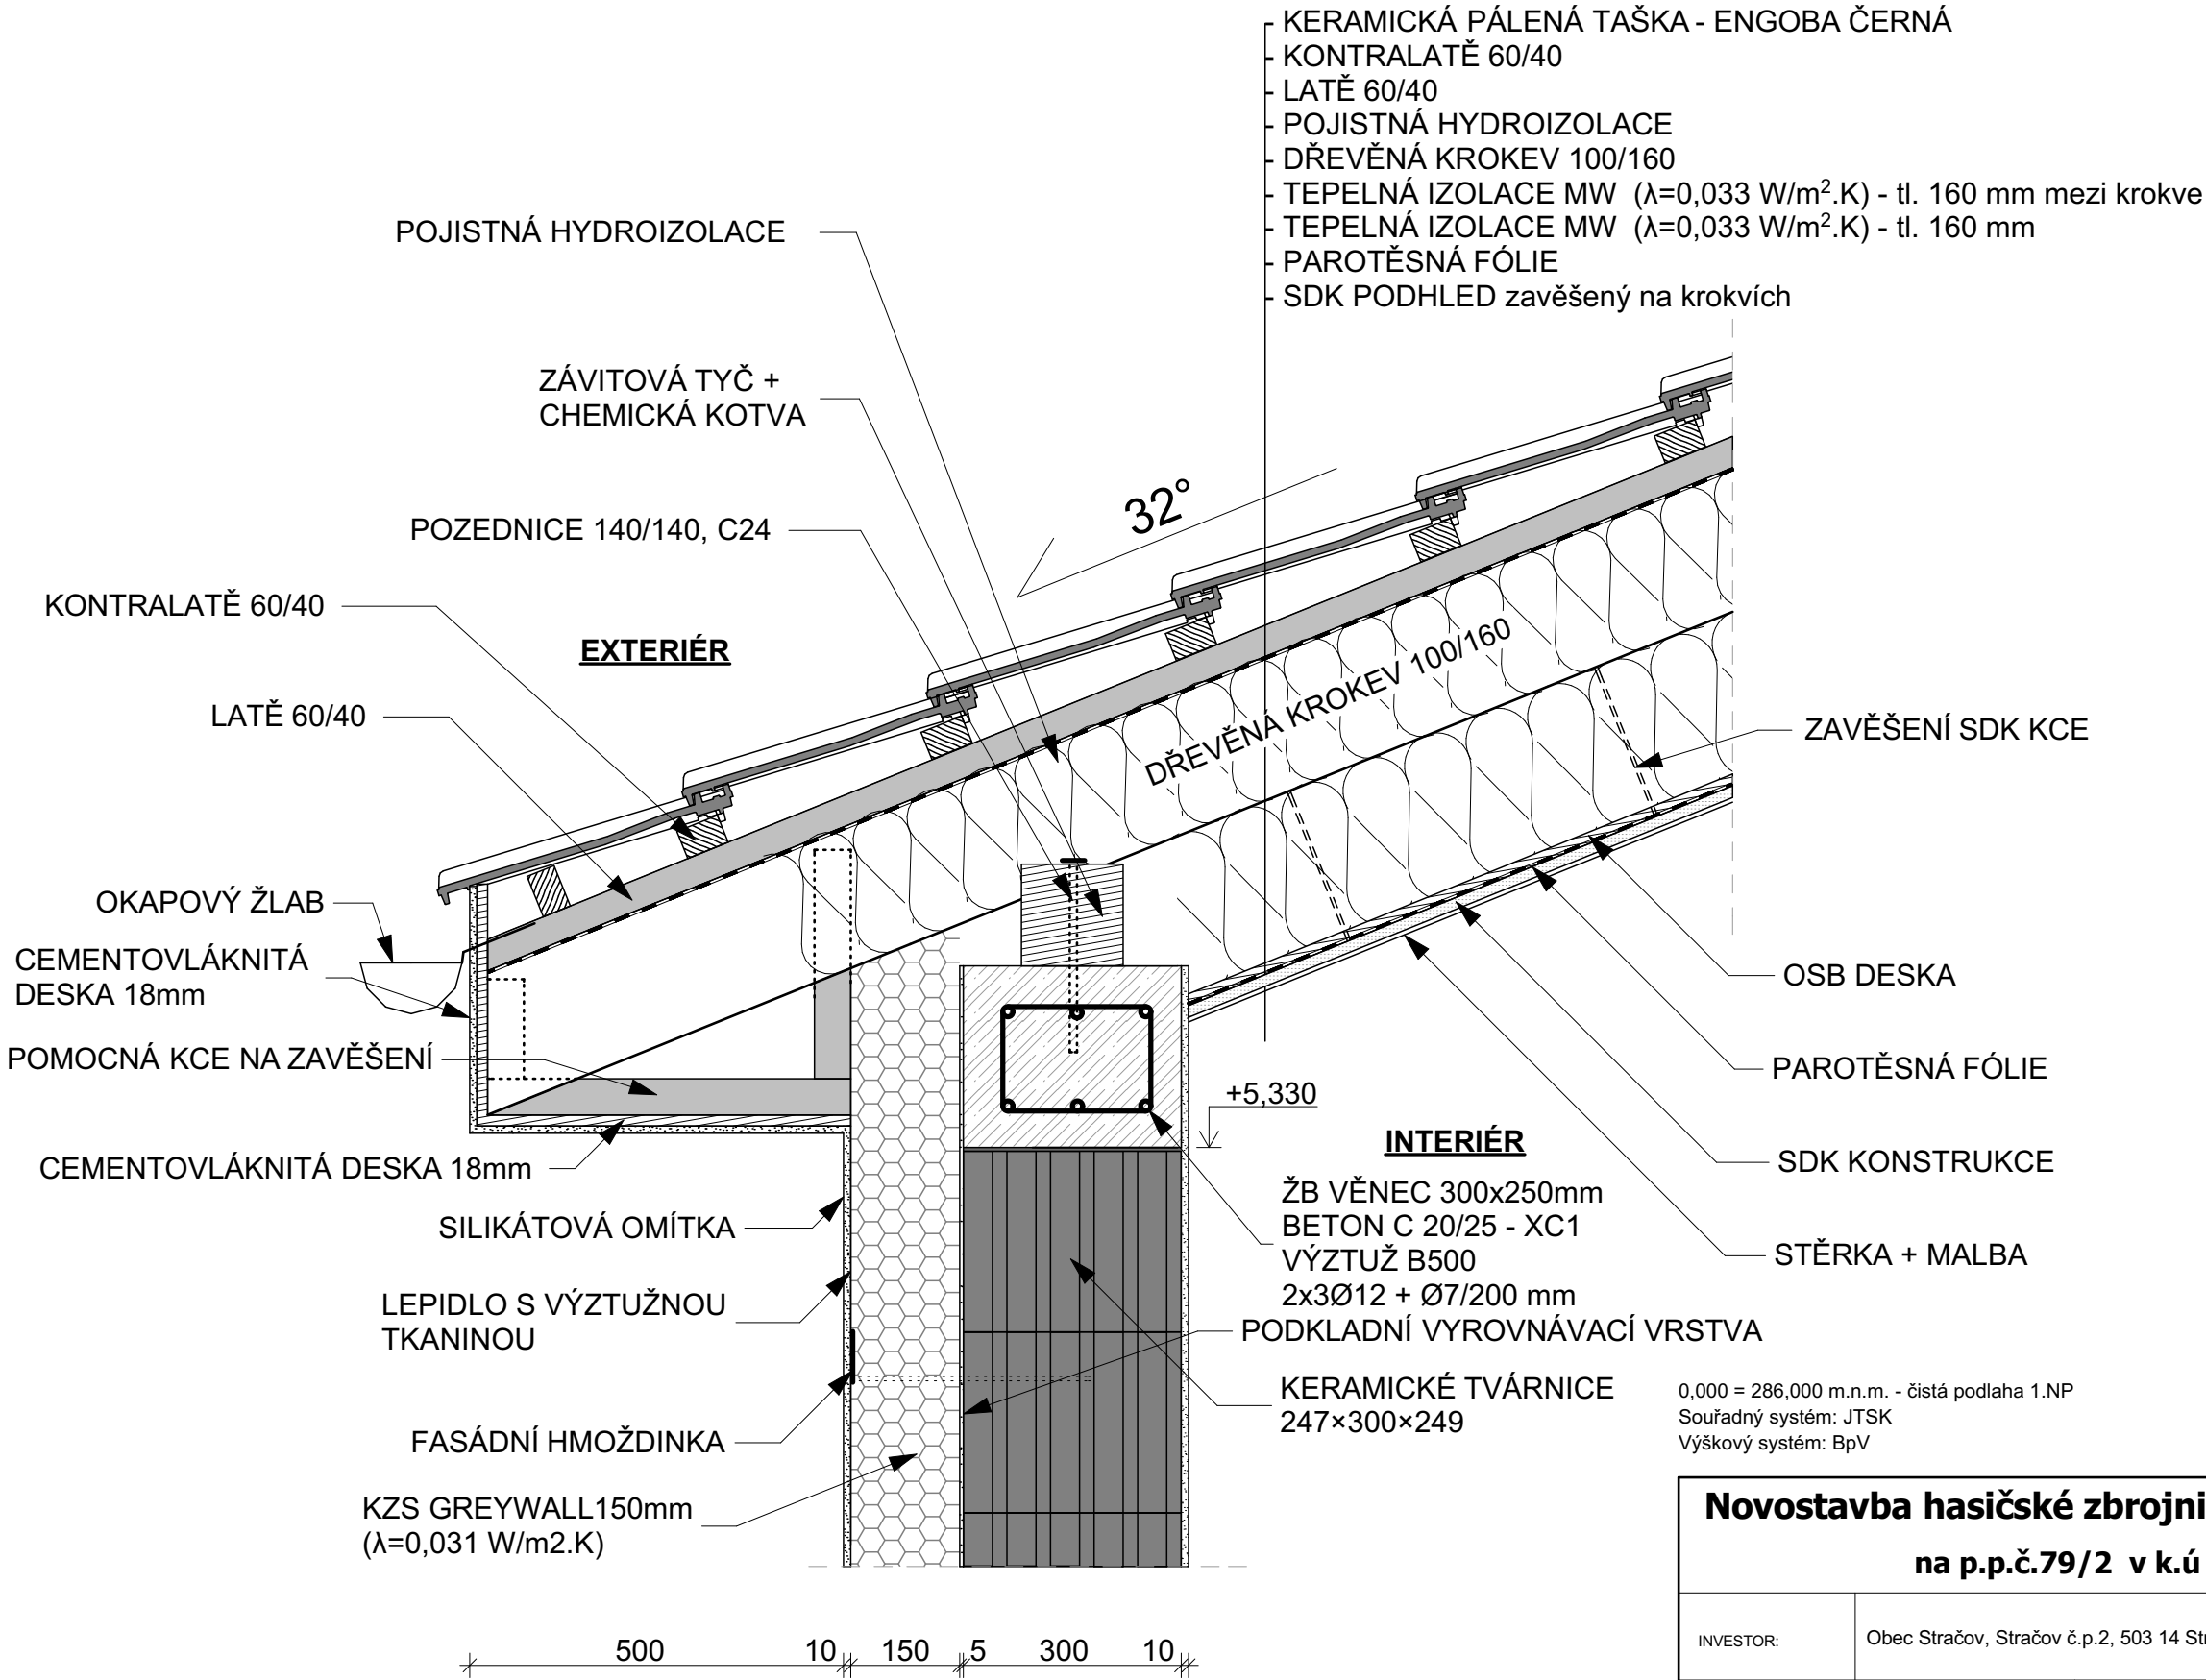

0,000 = 286,000 m.n.m. - čistá podlaha 1.NP
Souřadný systém: JTSK
Výškový systém: BpV

Dokumentace pro provedení stavby

Novostavba hasičské zbrojnice obec Stračov			AUTORIZAČNÍ RAZÍTKO :			
na p.p.č.79/2 v k.ú Stračov						
INVESTOR:	Obec Stračov, Stračov č.p.2, 503 14 Stračov				ČÍSLO PARÉ :	
VYPRACOVAL	Bc. Tomáš Nosek					
KONTROLOVAL	Bc. Tomáš Nosek					
ZOD. PROJEKTANT	Ing. Libor Žilka					
DÍL DOKUMENTACE			Formát	2 x A4		
NÁZEV VÝKRESU			Datum	červen 2024		
			Stupeň projektu	DPS		
			Měřítko	1:10		
			Číslo výkresu	D.1.1.13.2		
Detail u pozednice						