


Detail u soklu

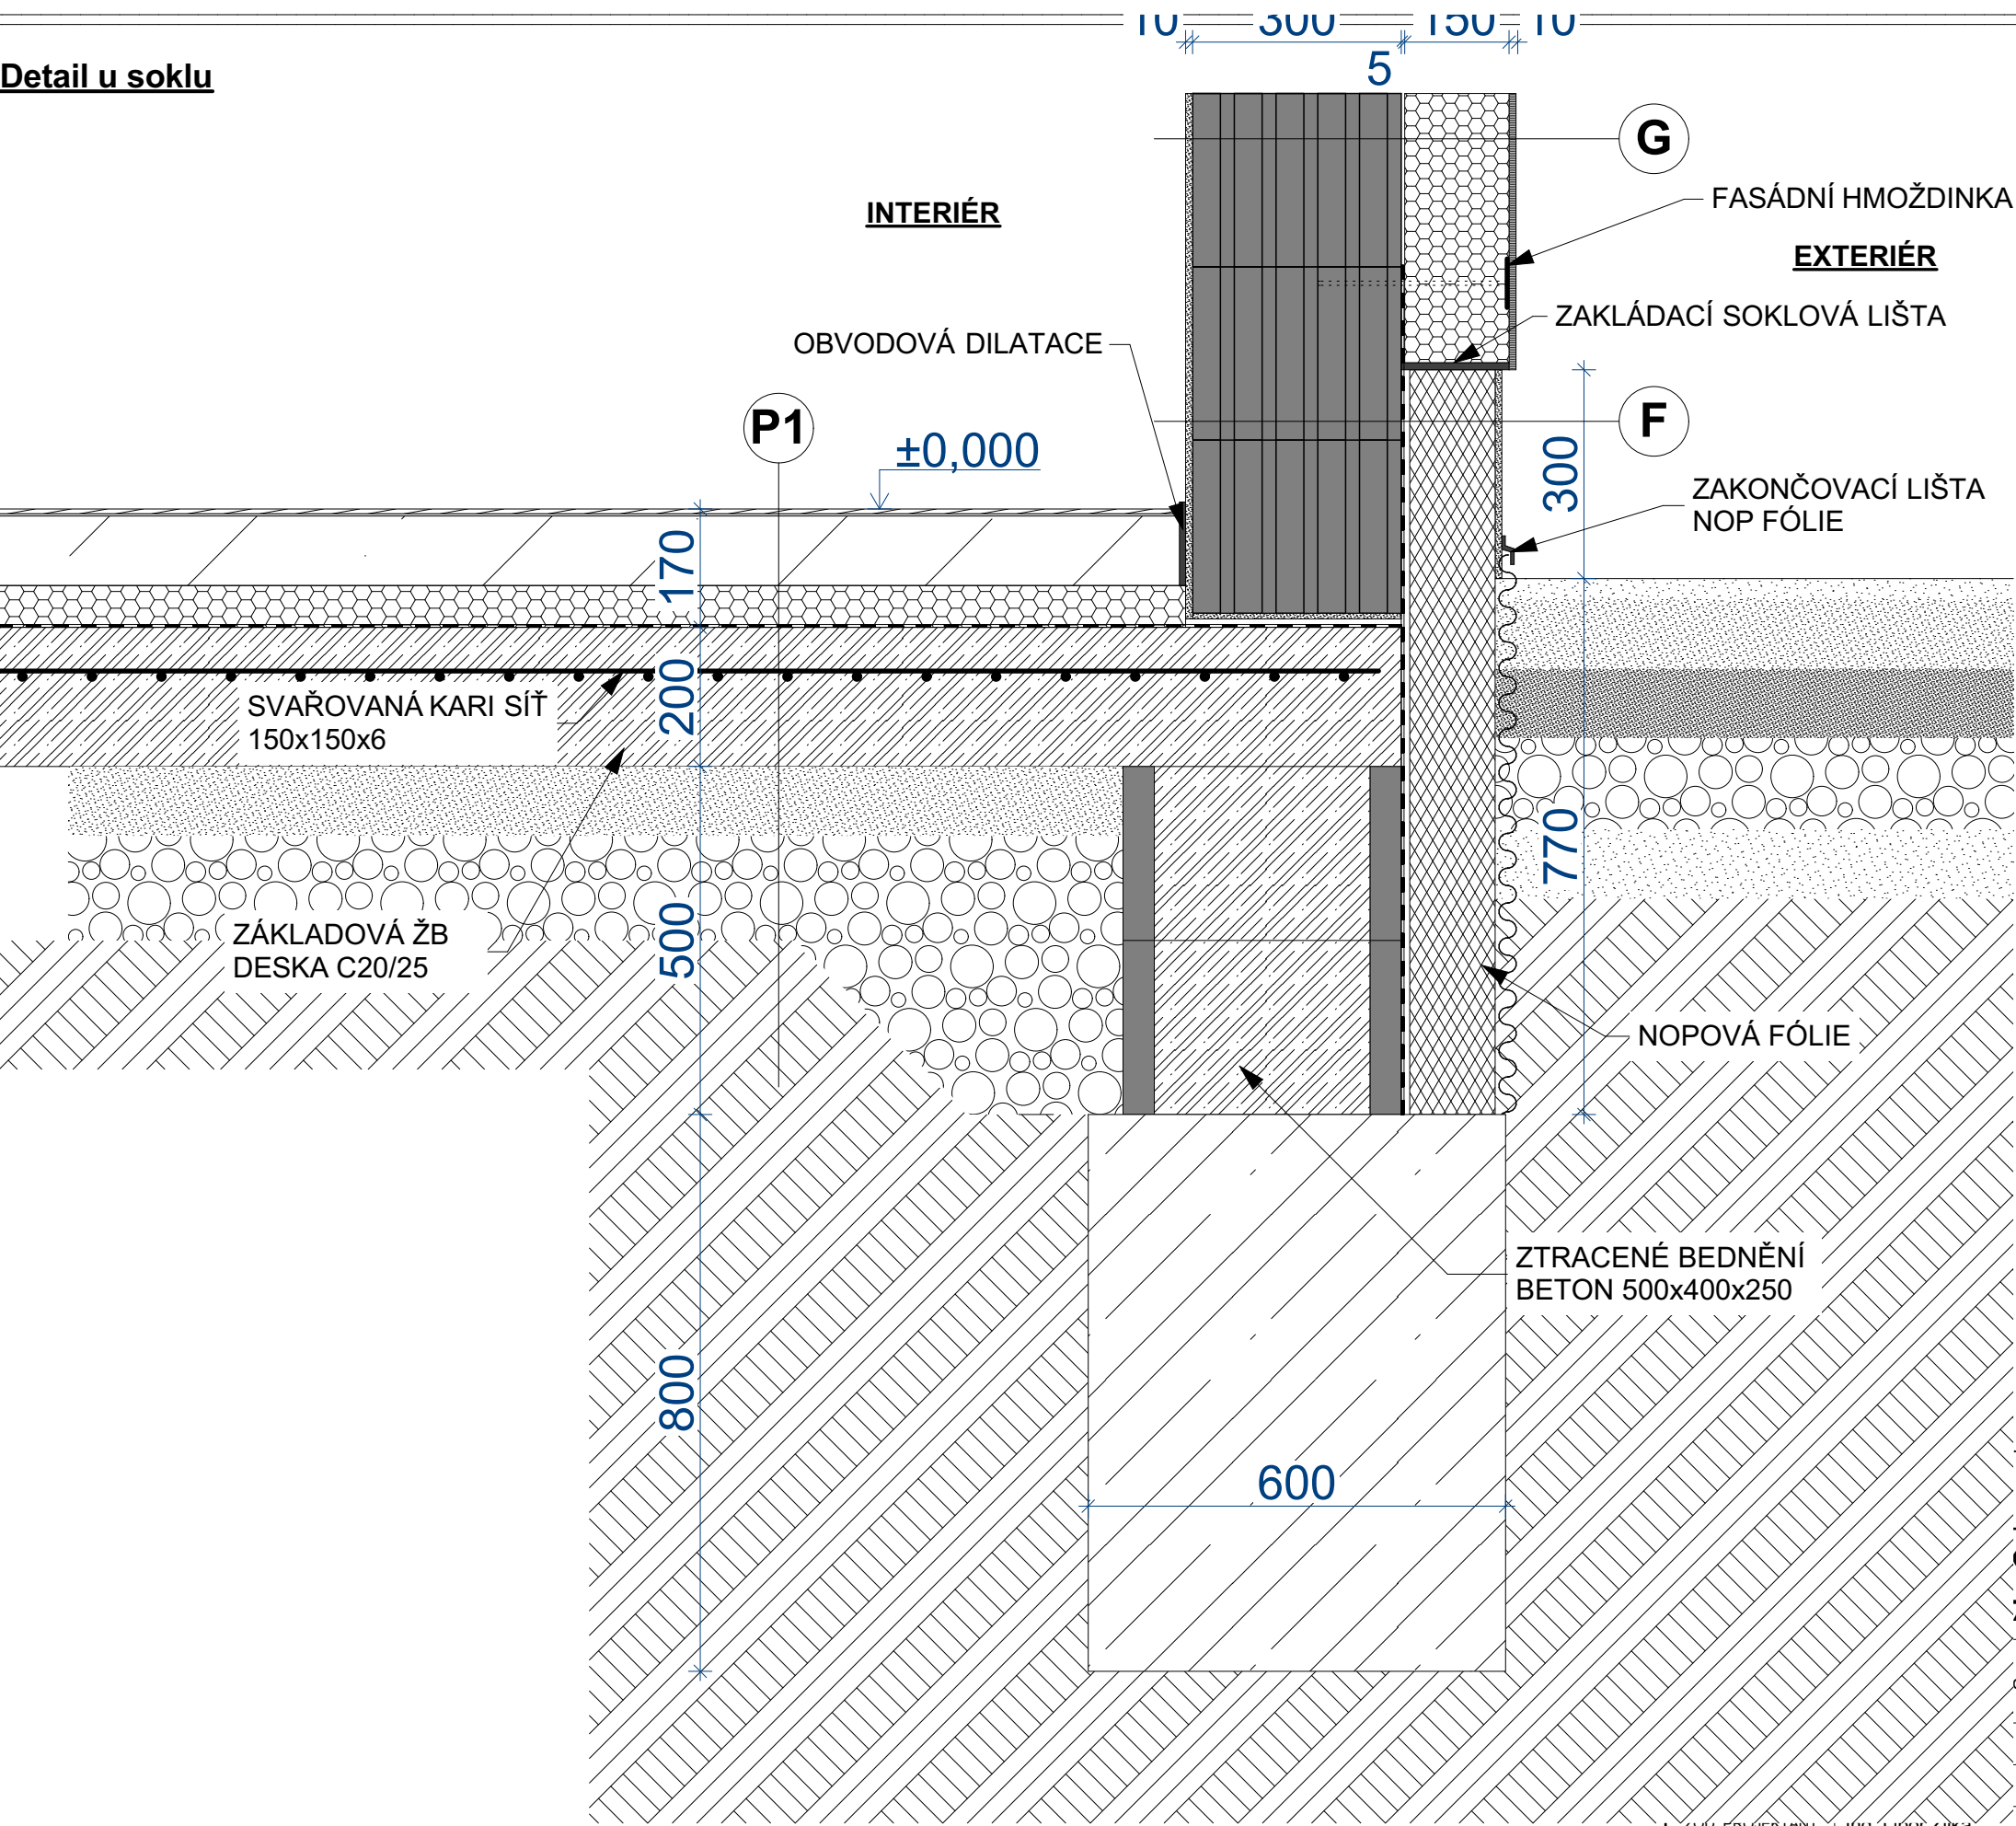

.NP		Dokumentace pro provedení stavby	
ZÚJ. PROJEKTANT		Ing. LUDOVÍK ZILKA	
DÍL DOKUMENTACE		ČÍSLO PARÉ :	
NÁZEV VÝKRESU		Formát	
Detail u soklu		2 x A4	
		Datum	
		červen 2024	
		Stupeň projektu	
		DPS	
		Měřítko	
		1:10	
		Číslo výkresu	
		D.1.1.13.5	