


Detail okna

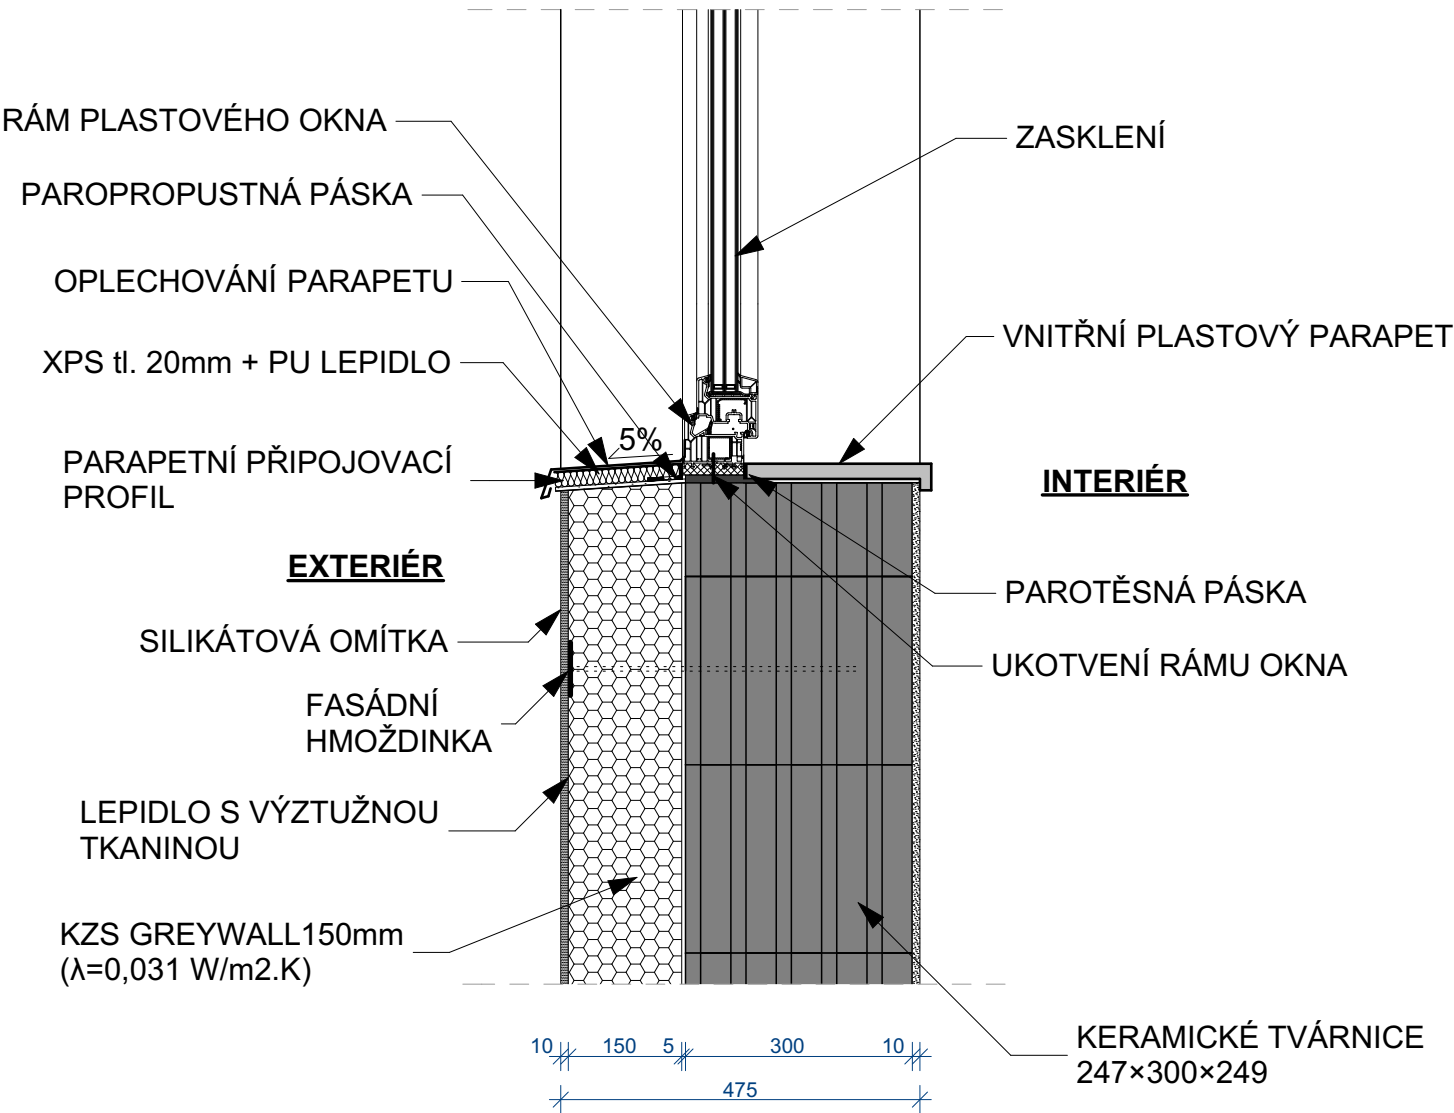

0,000 = 286,000m.n.m. - čistá podlaha 1.NP
Souřadný systém: JTSK
Výškový systém: BpV

Dokumentace pro provedení stavby

Novostavba hasičské zbrojnice obec Stračov			AUTORIZAČNÍ RAZÍTKO :		
na p.p.č.79/2 v k.ú Stračov					
INVESTOR:	Obec Stračov, Stračov č.p.2, 503 14 Stračov				ČÍSLO PARÉ :
VYPRACOVAL	Bc. Tomáš Nosek				
KONTROLOVAL	Bc. Tomáš Nosek				
ZOD. PROJEKTANT	Ing. Libor Žilka		Formát	2 x A4	
DÍL DOKUMENTACE			Datum	červen 2024	
NÁZEV VÝKRESU			Stupeň projektu	DPS	
			Měřítko	1:10	
			Číslo výkresu	D.1.1.13.7	
			Detail okna		