


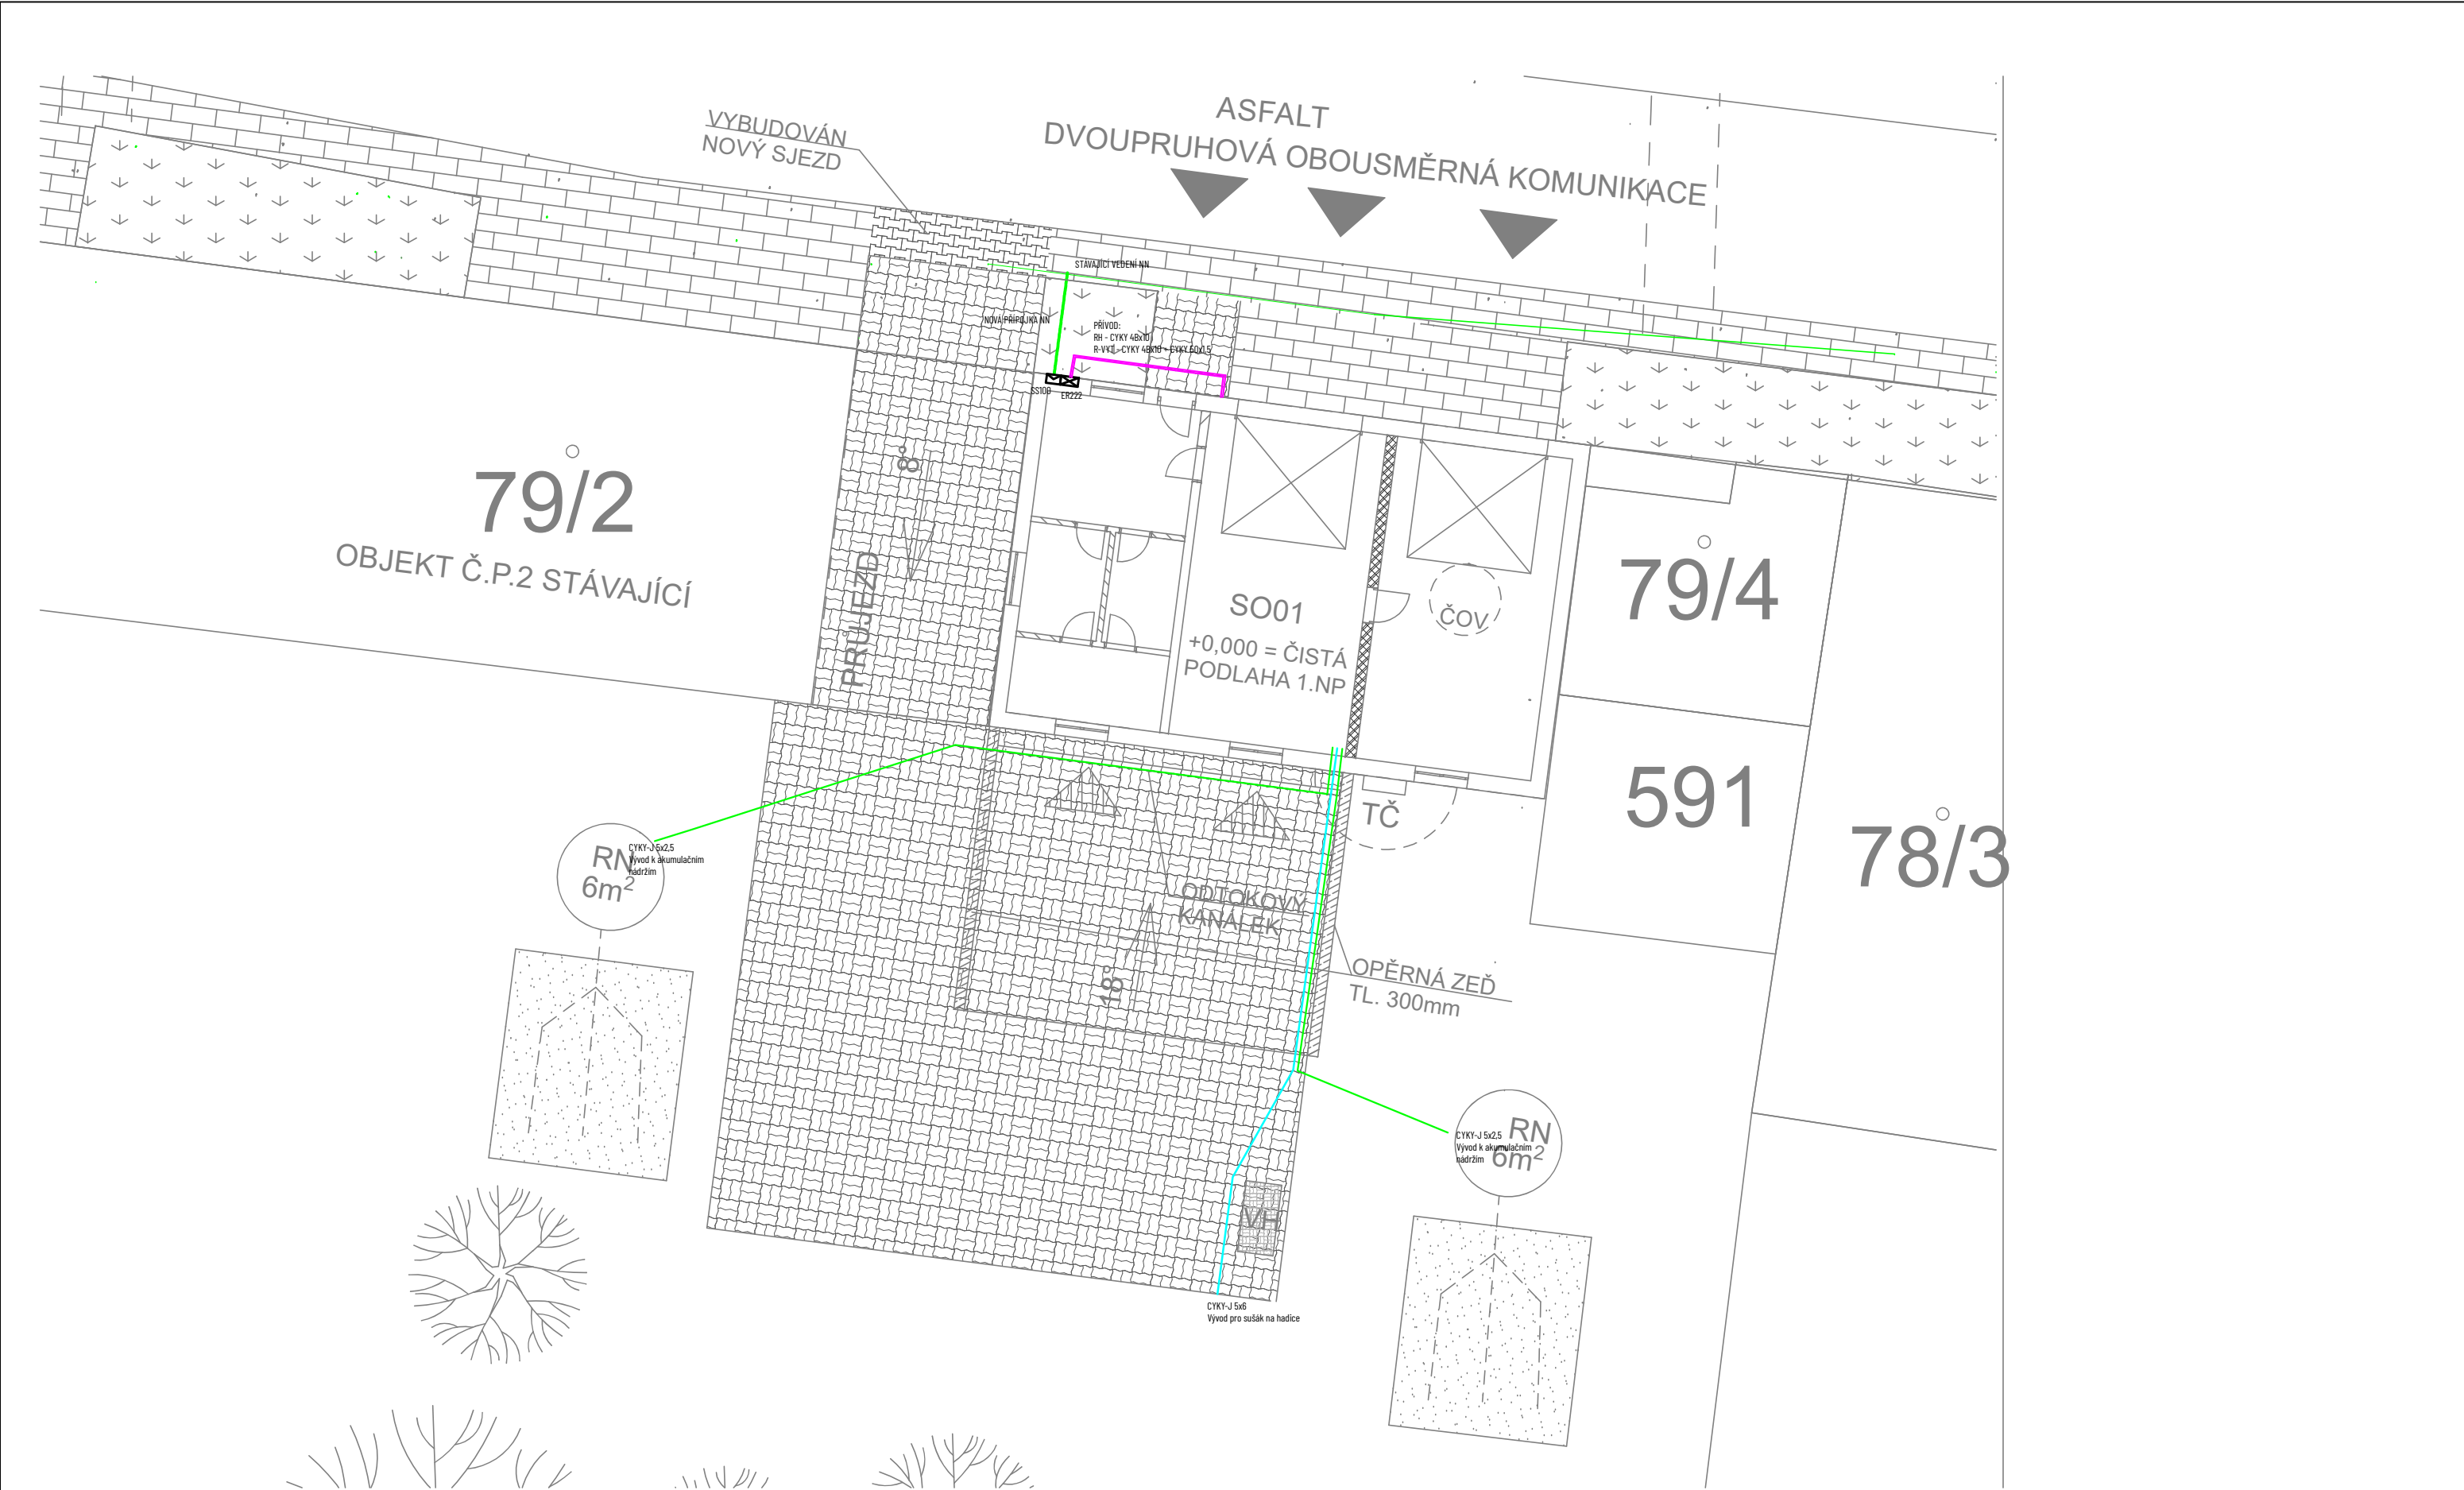

Akce: Novostavba hasičské zbrojnice obec Stračov				Č.zak.: 25Z045
Investor: Obec Stračov, Stračov č.p.2, 503 14 Stračov		Proj. částí: SZ Projekce elektro s.r.o. IČ: 09691057 Jaurisova 515/4, Michle (Praha 4), 140 00 Praha		
Místo stavby: na p.p.č.79/2 v k.ú. Stračov		Vypracoval: Josef Zuček Zodp. proj.: Karel Sommer		
ČÁST PD: D.1.4.3 - Silnoproudá a slaboproudá instalace				D.1.4.3.03
VÝKRES: SITUACE		Měřítko:	Stupeň PD: DSP	
		Datum: 04-2025		