


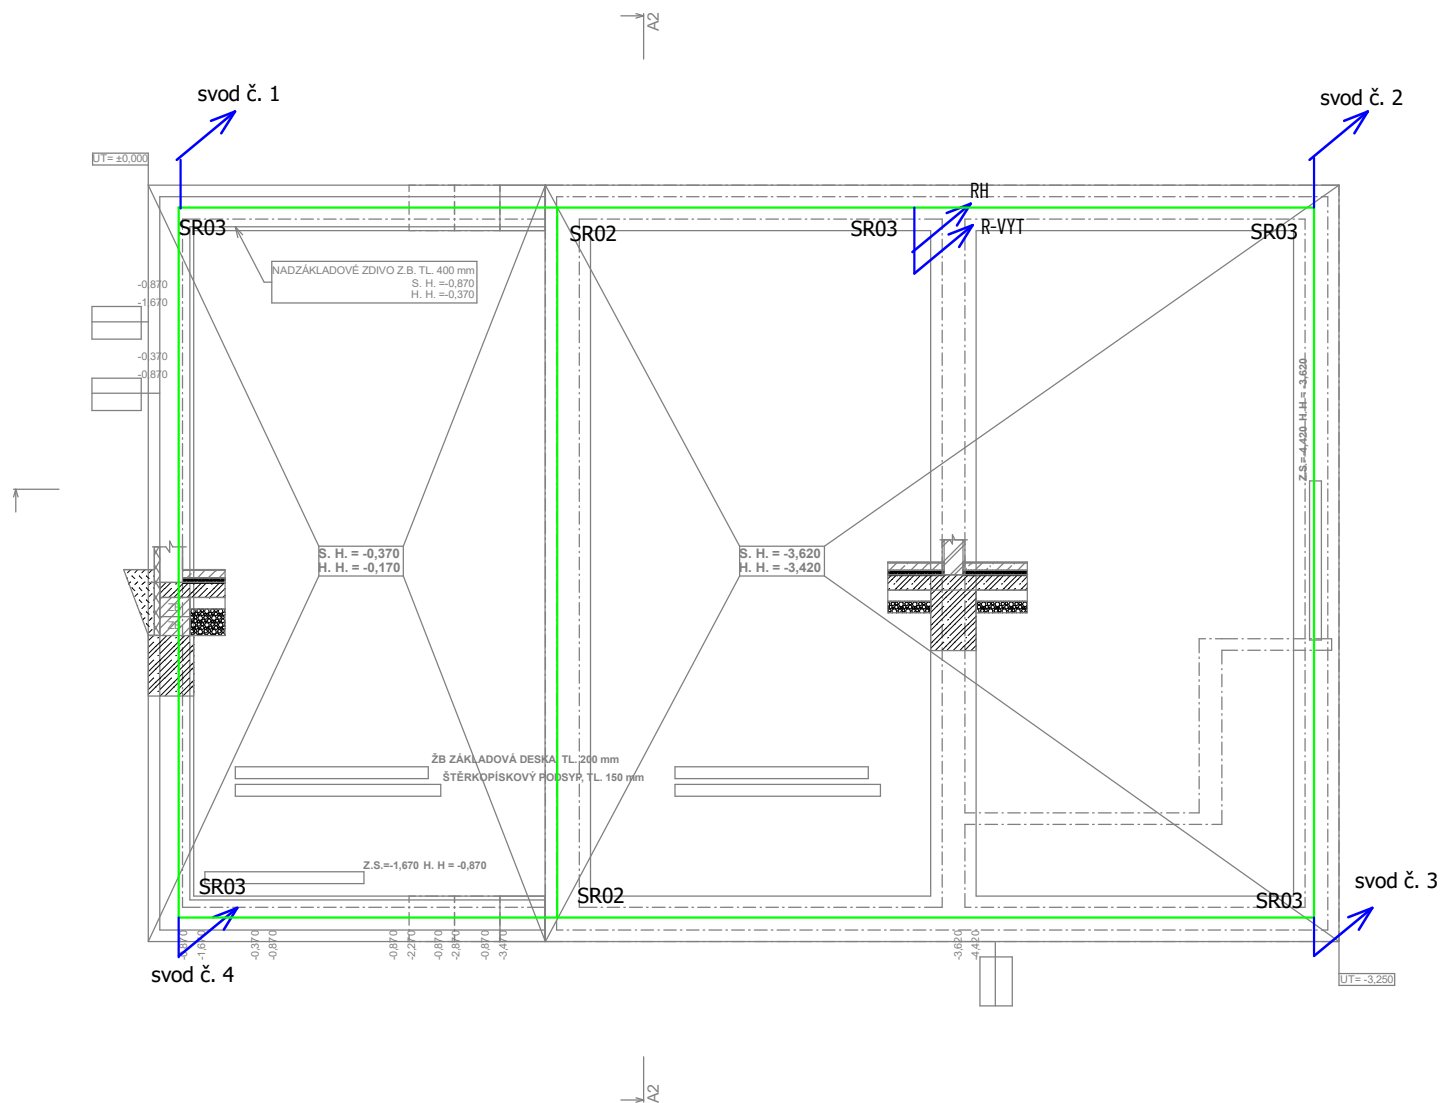

LEGENDA :

- pásek FeZn 30/4, uložen v zemi, obetonován 50 mm betonu
- pásek FeZn 30/4, uložen v základech / desce
- vodič FeZn 10

Propojovací uzem. vedení uložit na dno základu dle ČSN 33 2000-5-54 ed.3;

spoje v zemi (2x svorka) jsou zality asfaltem; přednostně provést

sváření

Navržená hladina ochrany - II, třída LPS II

Okolí objektu - zóna ochrany LPZ0A; ochr. prostor jímace LPZ0B

Vnitřní prostor - LPZ1

Akce: Novostavba hasičské zbrojnice obec Stračov				Č.zak.: 25Z045	
Investor:	Obec Stračov, Stračov č.p.2, 503 14 Stračov	Proj. část:	SZ Projekce elektro s.r.o. IČ: 09691057 Jaurisova 515/4, Michle (Praha 4), 140 00 Praha		
Místo stavby:	na p.p.č.79/2 v k.ú Stračov	Vypracoval: Zodp. proj.:	Josef Zuček Karel Sommer		
ČÁST PD: D.1.4.3 - Silnoproudá a slaboproudá instalace					Č.znač.: D.1.4.3.04
VÝKRES: UZEMNĚNÍ	Měřítko: 1:100	Stupeň PD: DSP	Datum: 04-2025		