


74/2

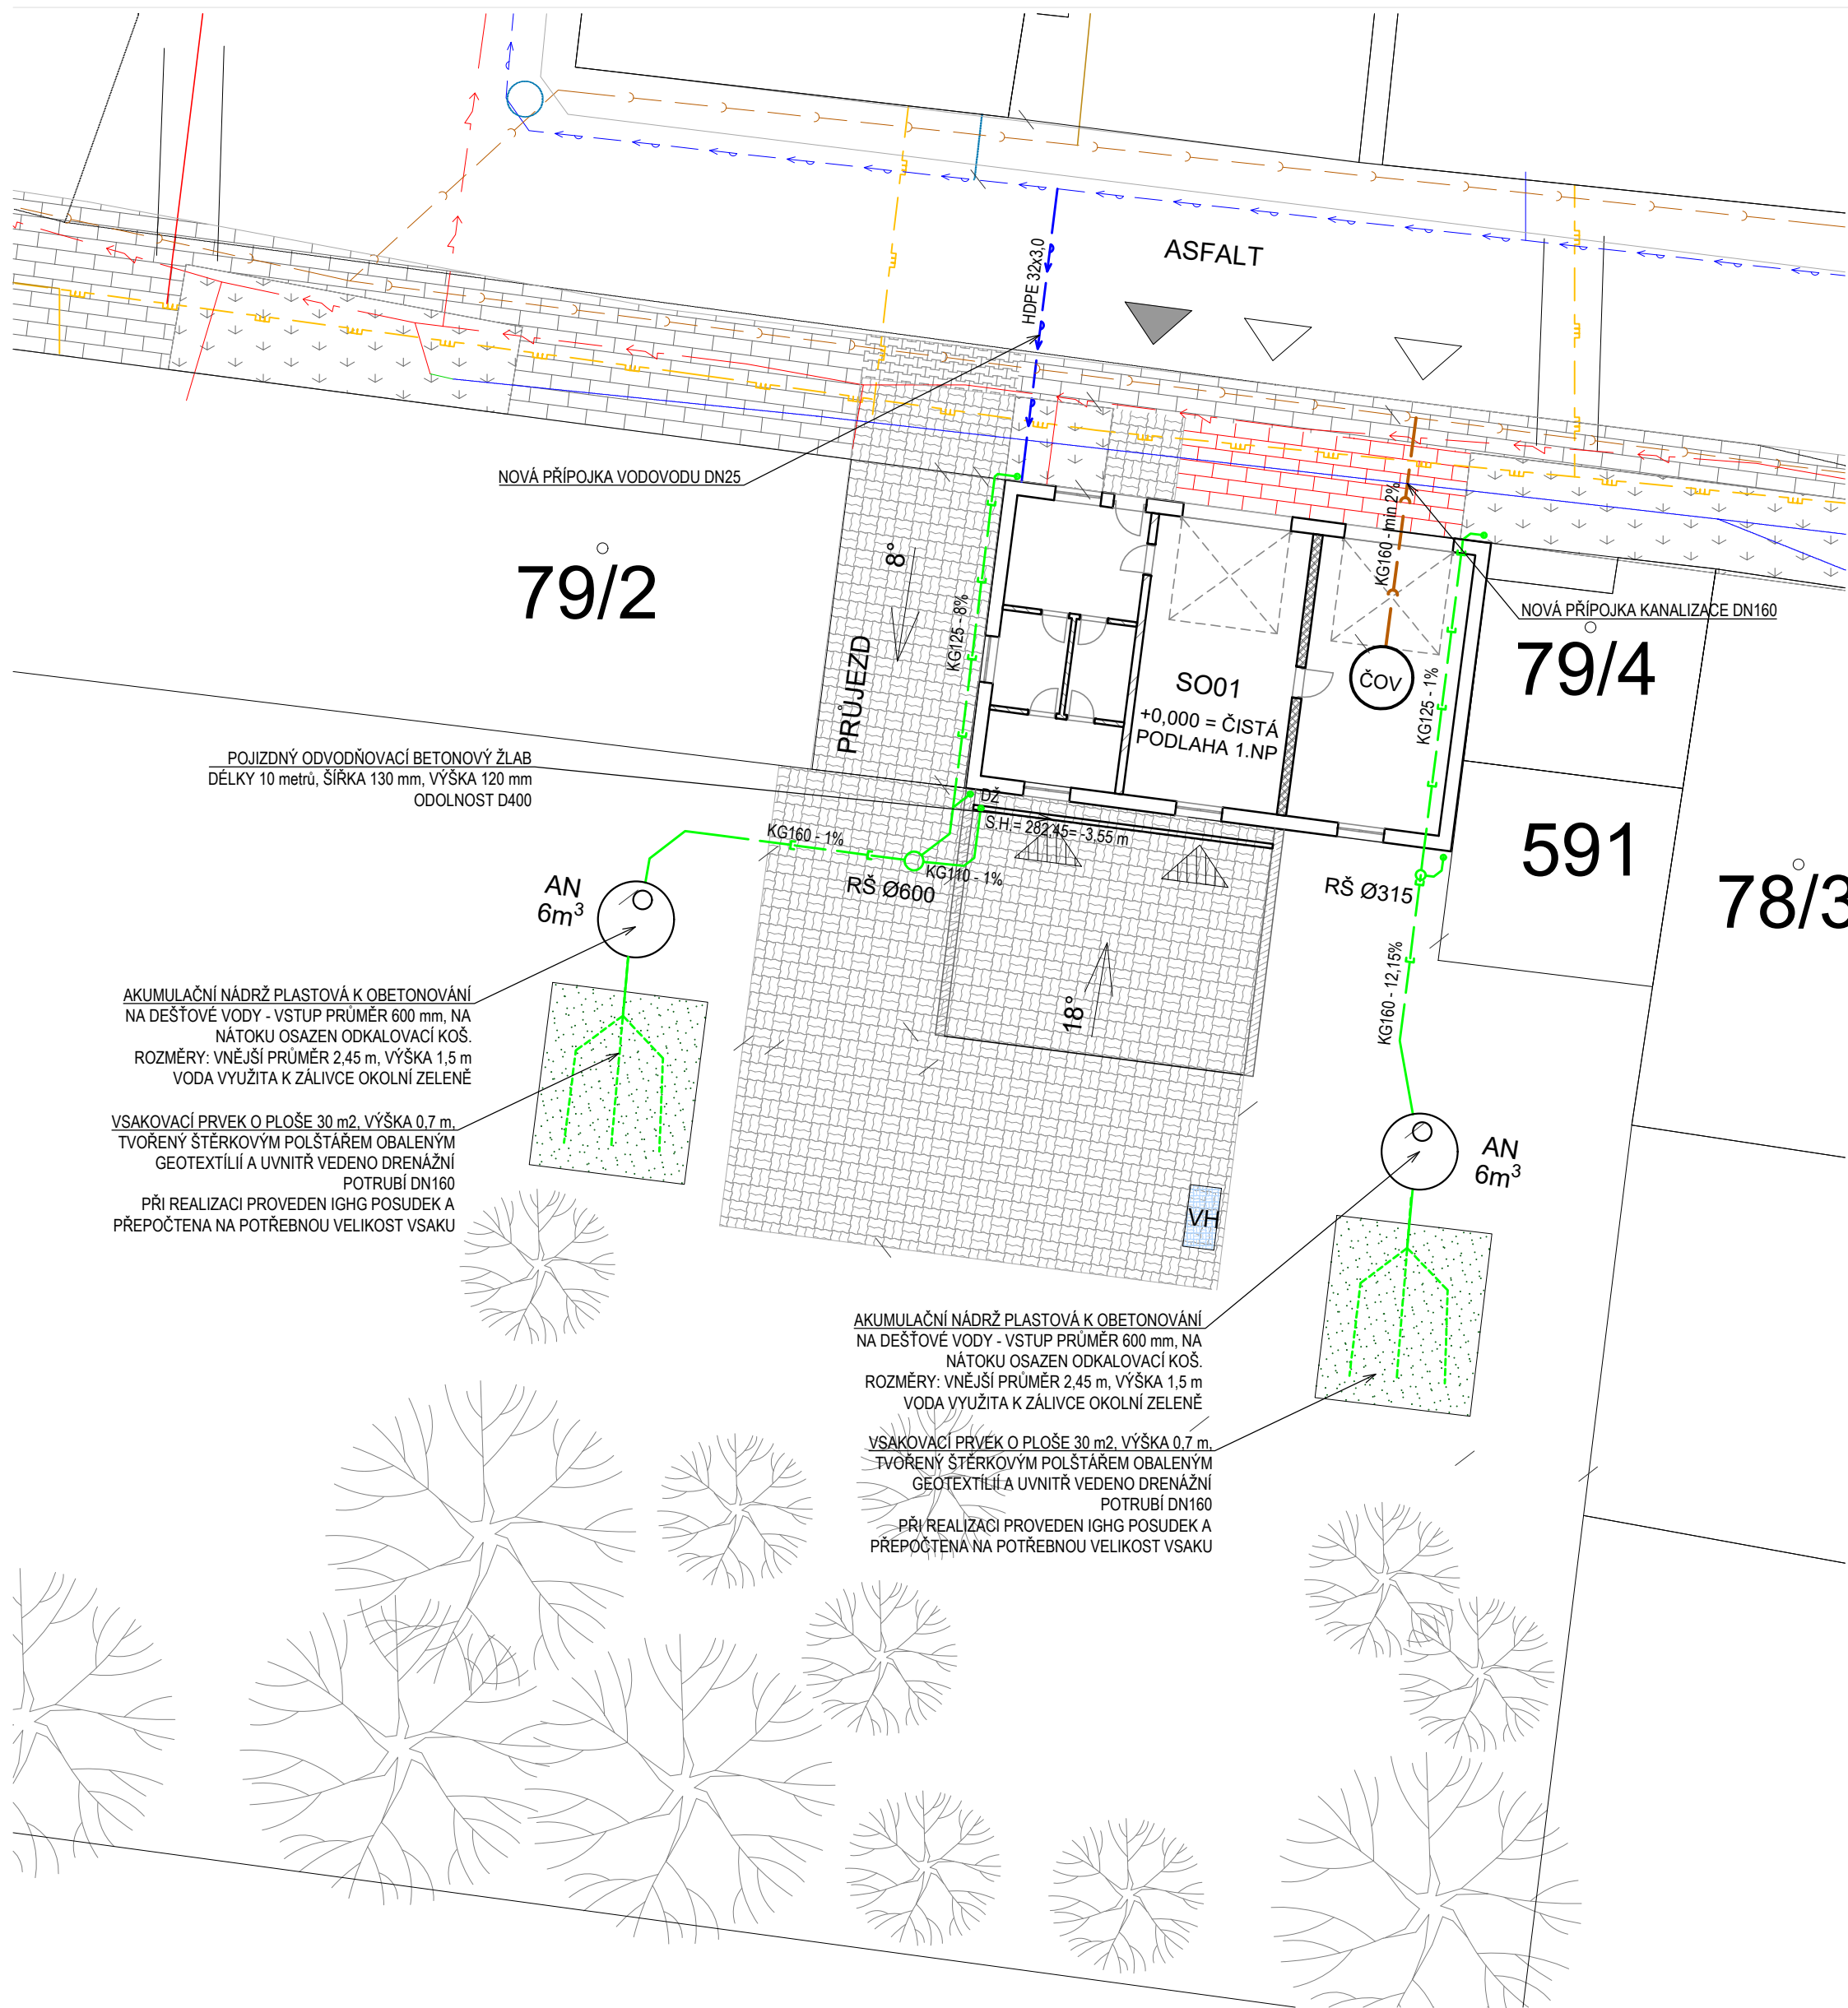

LEGENDA STÁVAJÍCÍCH SÍTÍ:

- Kanalizační řad
- Vedení NN
- Vodovodní řad
- STL plynovod

LEGENDA NOVÝCH SÍTÍ:


- Nová dešťová kanalizace
- Nová přípojka kanalizace
- Nová přípojka vodovodu

LEGENDA:

- RŠ REVIZNÍ ŠACHTA PLASTOVÁ
- ČOV ČISTÍRNA ODPADNÍCH VOD - VIZ SAMOSTATNÁ DOKUMENTACE
- AN PLASTOVÁ AKUMULAČNÍ NÁDOBA DV O OBJEMU 6 m3

POZNÁMKY:

- SVODNÉ POTRUBÍ VEDENÉ V ZEMI BUDE PROVEDENO Z POTRUBÍ PVC SYSTÉM KG SN4
- PŘED ZAHÁJENÍM PRACÍ BUDOU VYTÝČENY VŠECHNY STÁVAJÍCÍ SÍTĚ!!
- NÁDRŽE NA DEŠŤOVOU VODU, BUDOU OSAZENY DLE TECHNICKÝCH PODKLADŮ VÝROBCŮ!
- NA STAVBĚ KOORDINACE SE VŠEMI PROFESEMI!!!!

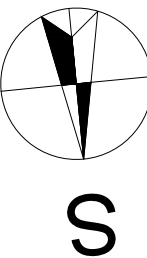

**Novostavba hasičské zbrojnice obec Stračov
na p.p.č.79/2 v k.ú Stračov**

INVESTOR:	Obec Stračov, Stračov č.p.2, 503 14 Stračov	
VYPRACOVAL	Ing. Petr Hodyc	
KONTROLOVAL	Bc. Tomáš Nosek	
ZOD. PROJEKTANT	Ing. Petr Hodyc	
DÍL DOKUMENTACE	D.1.4.1 - ZDRAVOTNÉ TECHNICKÉ INSTALACE	
NÁZEV VÝKRESU		

AUTORIZAČNÍ RAZÍTKO :

Formát	A2
Datum	04/2025
Stupeň projektu	DPS
Měřítko	1:200
Číslo výkresu	D.1.4.1.02