


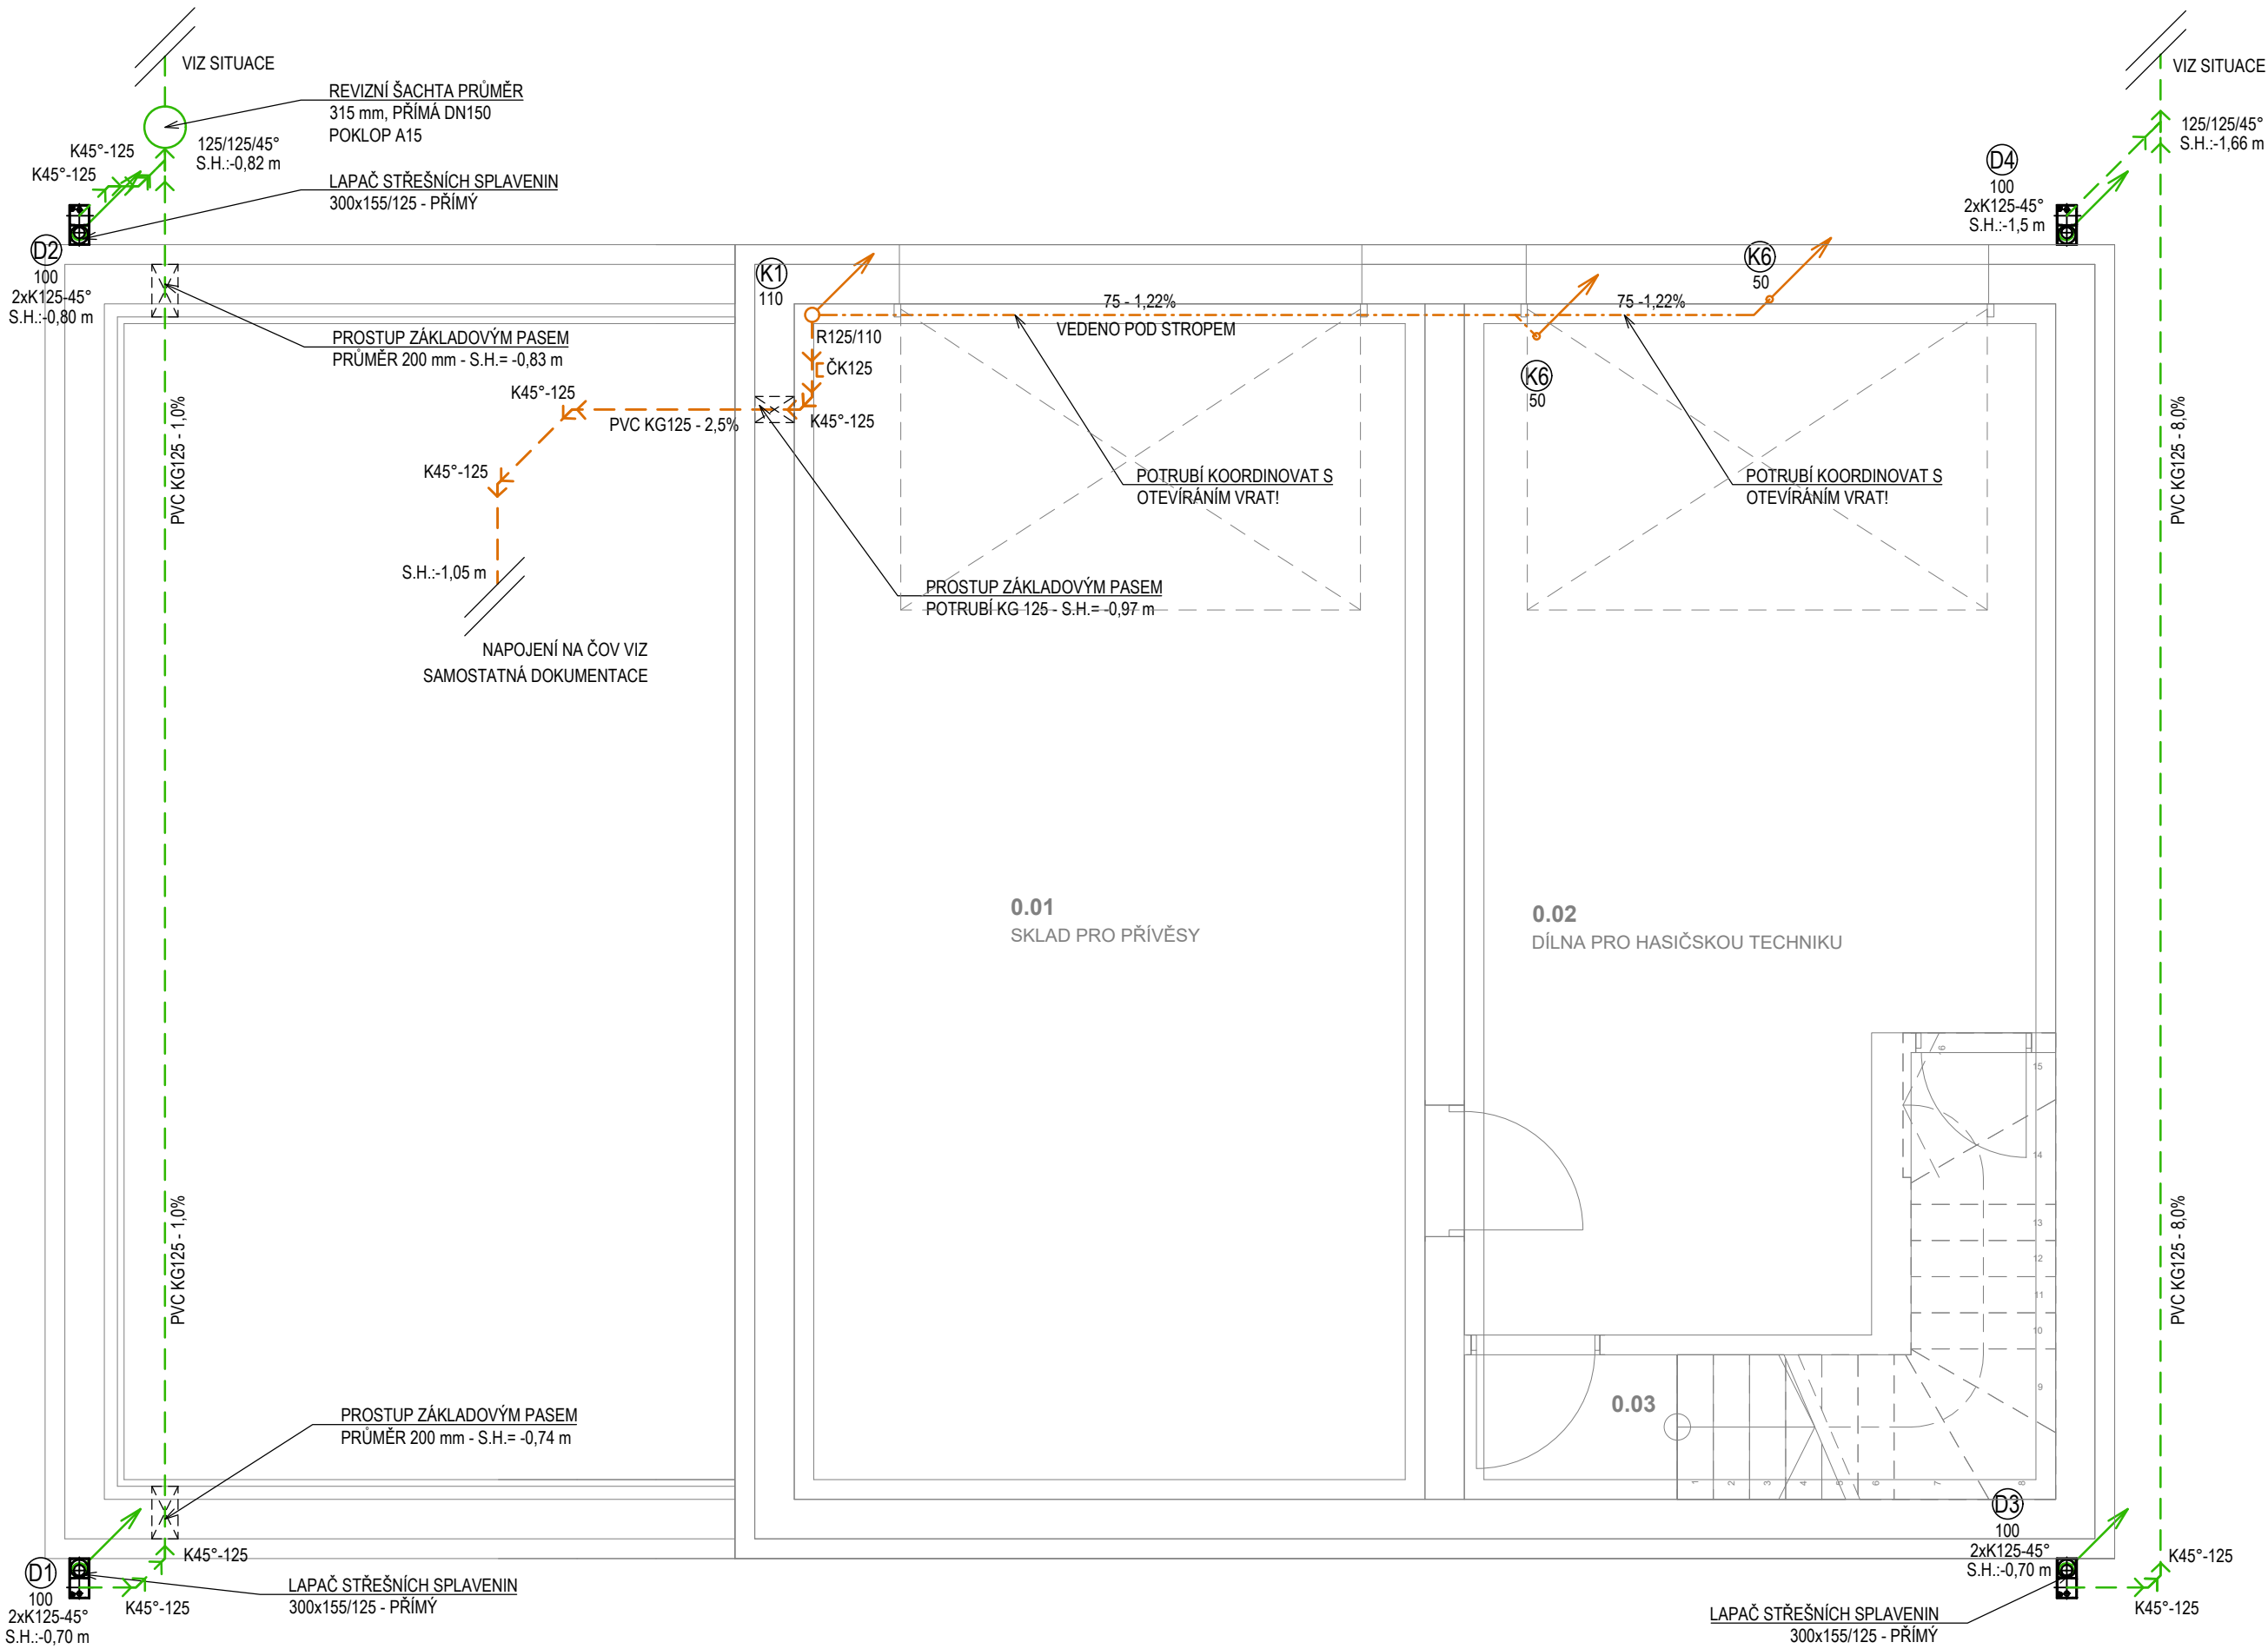

Tabulka místností 1.PP		
Č.	Název místnosti	Plocha (m2)
0.01	SKLAD PRO PŘÍVĚSY	43,68
0.02	DÍLNA PRO HASIČSKOU TECHNIKU	32,10
0.03	SCHODIŠTĚVÝ PROSTOR	7,49
		83,27 m²

LEGENDA:


- SVODNÉ POTRUBÍ SPLAŠKOVÉ KANALIZACE
- POTRUBÍ KANALIZACE VEDENÉ POD STROPEM V PODHLEDU
- ODPADNÍ A PŘIPOJOVACÍ POTRUBÍ SPLAŠKOVÉ KANALIZACE
- SVODNÉ POTRUBÍ DEŠŤOVÉ KANALIZACE
- U, WC... OZNAČENÍ ZAŘÍZOVACÍCH PŘEDMĚTŮ
- K1, K2... ZNAČENÍ ODPADNÍHO POTRUBÍ SPLAŠKOVÉ KANALIZACE
- D1, D2... ZNAČENÍ ODPADNÍHO POTRUBÍ DEŠŤOVÉ KANALIZACE

LEGENDA ZNAČENÍ:

- WC - KLOZET KERAMICKÝ
- U - UMYVADLO
- D - DŘEZ KUCHYŇSKÝ
- S - SPRCHA
- M - MYČKA
- P - PISOÁR
- TČ - TEPELNÉ ČERPADLO VIZ ČÁST VYTÁPĚNÍ
- PV - PODLAHOVÁ VPUST

POZNÁMKY:

- PŘIPOJOVACÍ A ODPADNÍ POTRUBÍ BUDE PROVEDENO Z POTRUBÍ PLASTOVÉHO POLYPROPYLENOVÉHO POTRUBÍ SPOJOVANÉ NÁSUVNÝMI HRDLY S ELASTOMEROVÝM KROUŽKEM
- SVODNÉ POTRUBÍ VEDENÉ V ZEMI BUDE PROVEDENO Z POTRUBÍ PVC- KG SN4 SPOJOVANÉ NÁSUVNÝMI HRDLY S ELASTOMEROVÝM KROUŽKEM
- PROSTUPY ROZVODŮ A INSTALACÍ POŽÁRNĚ DĚLÍCÍMI KONSTRUKCEMI MUSEJÍ BÝT UTĚSNĚNY POMOCÍ MANŽET, TMELŮ A JINÝCH VÝROBKŮ, JEJICHŽ POŽÁRNÍ ODOLNOST JE URČENA POŽÁRNÍ ODOLNOSTÍ PROSTUPOVANÉ KONSTRUKCE - DLE PBR
- NA STAVBĚ KOORDINACE VŠECH PROFESÍ!!

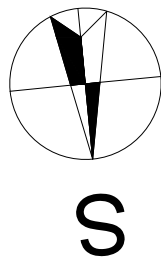

Novostavba hasičské zbrojnice obec Stračov na p.p.č.79/2 v k.ú Stračov

INVESTOR:	Obec Stračov, Stračov č.p.2, 503 14 Stračov	ČÍSLO PARÉ :
VYPRACOVAL	Ing. Petr Hodyc	
KONTROLOVAL	Bc. Tomáš Nosek	
ZOD. PROJEKTANT	Ing. Petr Hodyc	

DÍL DOKUMENTACE	D.1.4.1 - ZDRAVOTNÉ TECHNICKÉ INSTALACE
NÁZEV VÝKRESU	

Půdorys 1.PP - KAN

AUTORIZAČNÍ RAZÍTKO :

Formát	A2
Datum	04/2025
Stupeň projektu	DPS
Měřítko	1:50
Číslo výkresu	D.1.4.1.03