


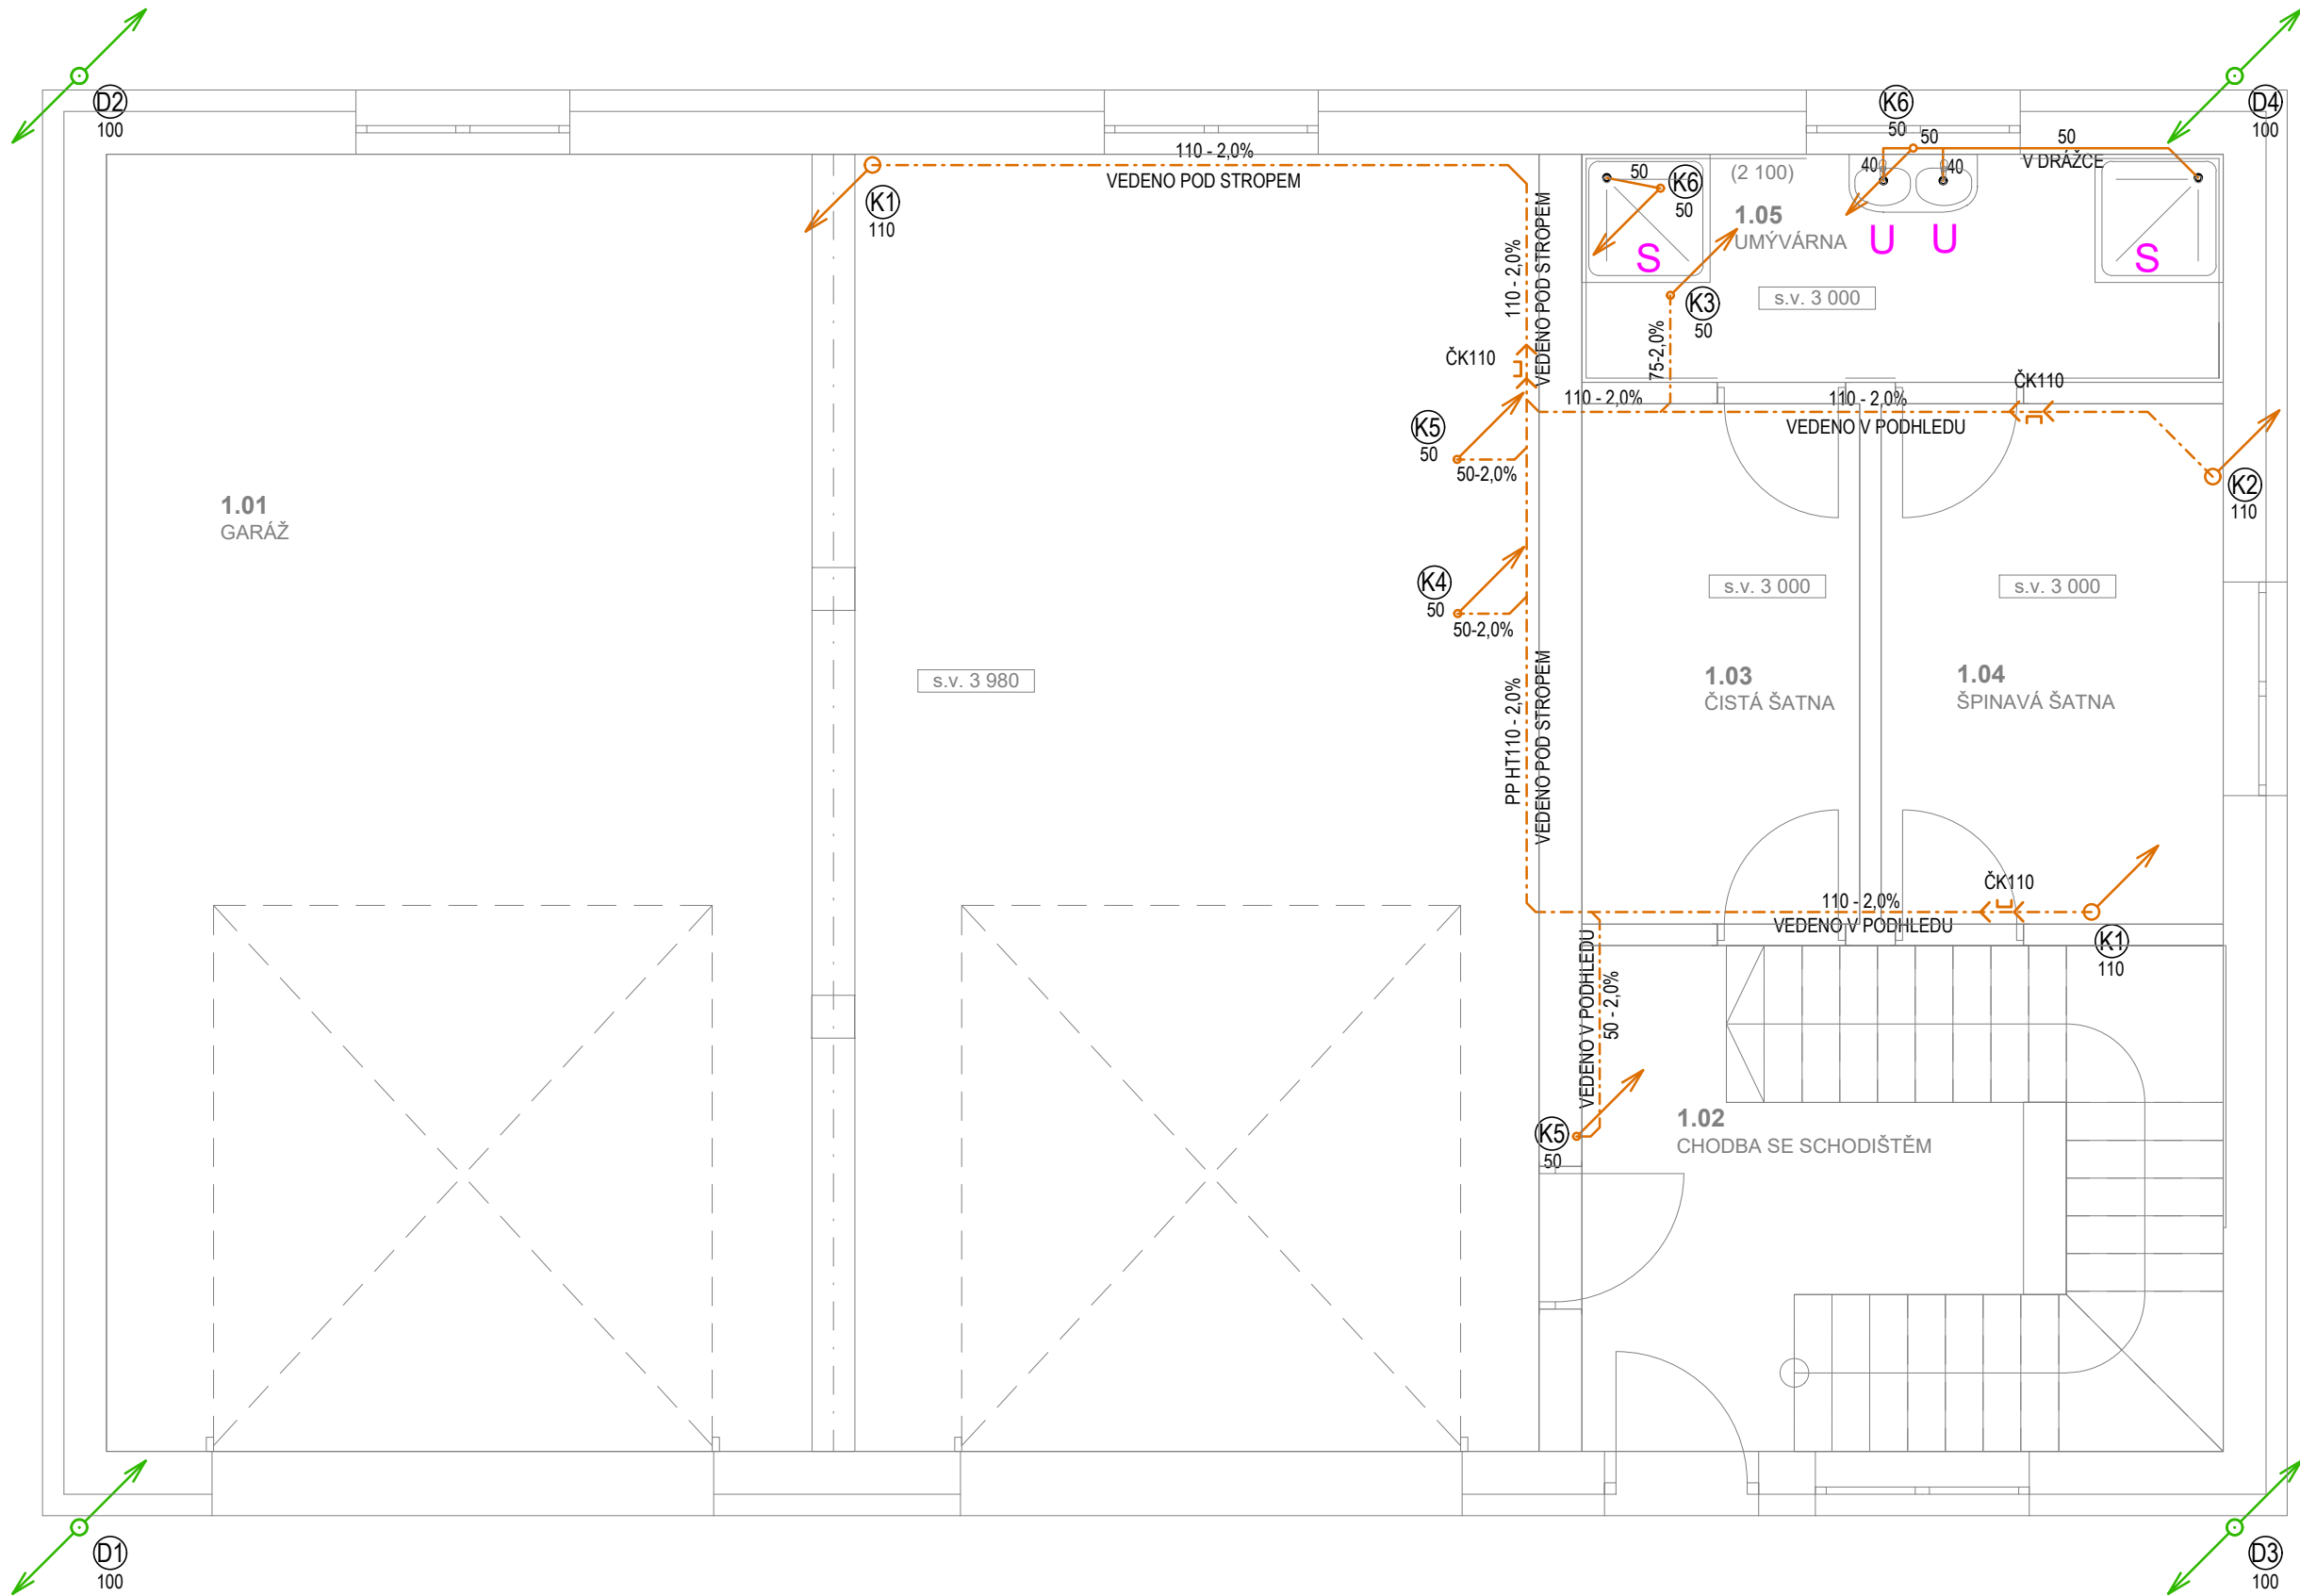

Tabulka místností 1.NP			
Č.	Název místnosti	Plocha (m2)	Náslapná vrstva
1.01	GARÁŽ	91,46	KORUNDOVÝ VSYP
1.02	CHODBA SE SCHODIŠTĚM	16,13	KERAMICKÁ DLAŽBA
1.03	ČISTÁ ŠATNA	7,12	KERAMICKÁ DLAŽBA
1.04	ŠPINAVÁ ŠATNA	8,76	KERAMICKÁ DLAŽBA
1.05	UMYVÁRNA	7,20	KERAMICKÁ DLAŽBA
		130,67 m²	

LEGENDA:

- SVODNÉ POTRUBÍ SPLAŠKOVÉ KANALIZACE
- POTRUBÍ KANALIZACE VEDENÉ POD STROPEM/ V PODHLEDU
- ODPADNÍ A PŘIPOJOVACÍ POTRUBÍ SPLAŠKOVÉ KANALIZACE
- SVODNÉ POTRUBÍ DEŠŤOVÉ KANALIZACE
- U, WC... OZNAČENÍ ZAŘIZOVACÍCH PŘEDMĚTŮ
- K1, K2... ZNAČENÍ ODPADNÍHO POTRUBÍ SPLAŠKOVÉ KANALIZACE
- D1, D2... ZNAČENÍ ODPADNÍHO POTRUBÍ DEŠŤOVÉ KANALIZACE

LEGENDA ZNAČENÍ:


- WC - KLOZET KERAMICKÝ
- U - UMYVADLO
- D - DŘEZ KUCHYŇSKÝ
- S - SPRCHA
- M - MYČKA
- P - PISOÁR
- TČ - TEPELNÉ ČERPADLO VIZ ČÁST VYTÁPĚNÍ
- PV - PODLAHOVÁ VPUST

POZNÁMKY:

- PŘIPOJOVACÍ A ODPADNÍ POTRUBÍ BUDE PROVEDENO Z POTRUBÍ PLASTOVÉHO POLYPROPYLENOVÉHO POTRUBÍ SPOJOVANÉ NÁSUVNÝMI HRDLY S ELASTOMEROVÝM KROUŽKEM
- SVODNÉ POTRUBÍ VEDENÉ V ZEMI BUDE PROVEDENO Z POTRUBÍ PVC- KG SN4 SPOJOVANÉ NÁSUVNÝMI HRDLY S ELASTOMEROVÝM KROUŽKEM
- PROSTUPY ROZVODŮ A INSTALACÍ POŽÁRNĚ DĚLÍCIMI KONSTRUKCEMI MUSEJÍ BÝT UTĚSNĚNY POMOCÍ MANŽET, TMELŮ A JINÝCH VÝROBKŮ , JEJICHŽ POŽÁRNÍ ODOLNOST JE URČENA POŽÁRNÍ ODOLNOSTÍ PROSTUPOVANÉ KONSTRUKCE - DLE PBR
- NA STAVBĚ KOORDINACE VŠECH PROFESÍ!!

LEGENDA ZAŘIZOVACÍCH PŘEDMĚTŮ:

- U UMYVADLO KERAMICKÉ - dle výběru investora
 - Umyvadlová stojánková baterie - dle výběru investora
 - 2x RV 1/2"x3/8" - 580 mm nad čistou podlahou
 - Odpad DN40 - 530 mm nad čistou podlahou
- WC KLOZET KERAMICKÝ - dle výběru investora
 - Závěsný klozet vč. podomítkového modulu
 - Výška napojení vody cca 1000 mm nad čistou podlahou
 - Odpad DN 100, hrana klozetu 450 mm nad čistou podlahou
- P PISOÁR - dle výběru investora
 - Se zabudovaným radarovým splachovačem a elektromagnetickým ventilem
 - Napájení 24V
 - Přívod vody zdola, odpad uprostřed dole, výška horní hrany 1080 mm
- D DŘEZ NEREZOVÝ - dle výběru investora
 - Dřezová stojánková baterie
 - 2x RV 1/2"x3/8" - 600 mm nad čistou podlahou
 - Odpad DN50 - 550 mm nad čistou podlahou
- S SPRCHA S VANIČKOU A ZÁSTĚNOU - dle výběru investora
 - Ruční sprcha s pákovým ovládáním - 1200 mm nad čistou podlahou
 - Zápachová uzávěrka DN50 umístěna pod vaničkou
- VL VÝLEVKÁ ZÁVĚSNÁ
 - Nástěnná páková baterie s prodlouženým raménkem
 - Výška baterie 1300 mm od podlahy
 - Odpad DN50 - 410 mm nad čistou podlahou
- PV PODLAHOVÁ VPUST
 - Podlahová vpust se zápachovou uzávěrkou - svislá DN50

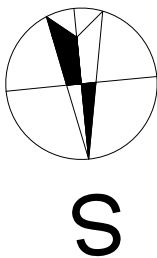

Novostavba hasičské zbrojnice obec Stračov
na p.p.č.79/2 v k.ú Stračov

INVESTOR:	Obec Stračov, Stračov č.p.2, 503 14 Stračov	ČÍSLO PARÉ :
VYPRACOVAL	Ing. Petr Hodyc	
KONTROLOVAL	Bc. Tomáš Nosek	
ZOD. PROJEKTANT	Ing. Petr Hodyc	

D.1.4.1 - ZDRAVOTNÉ TECHNICKÉ INSTALACE

NÁZEV VÝKRESU
Půdorys 1.NP - KAN

AUTORIZAČNÍ RAZÍTKO :

Formát	A2
Datum	04/2025
Stupeň projektu	DPS
Měřítko	1:50
Číslo výkresu	D.1.4.1.04