


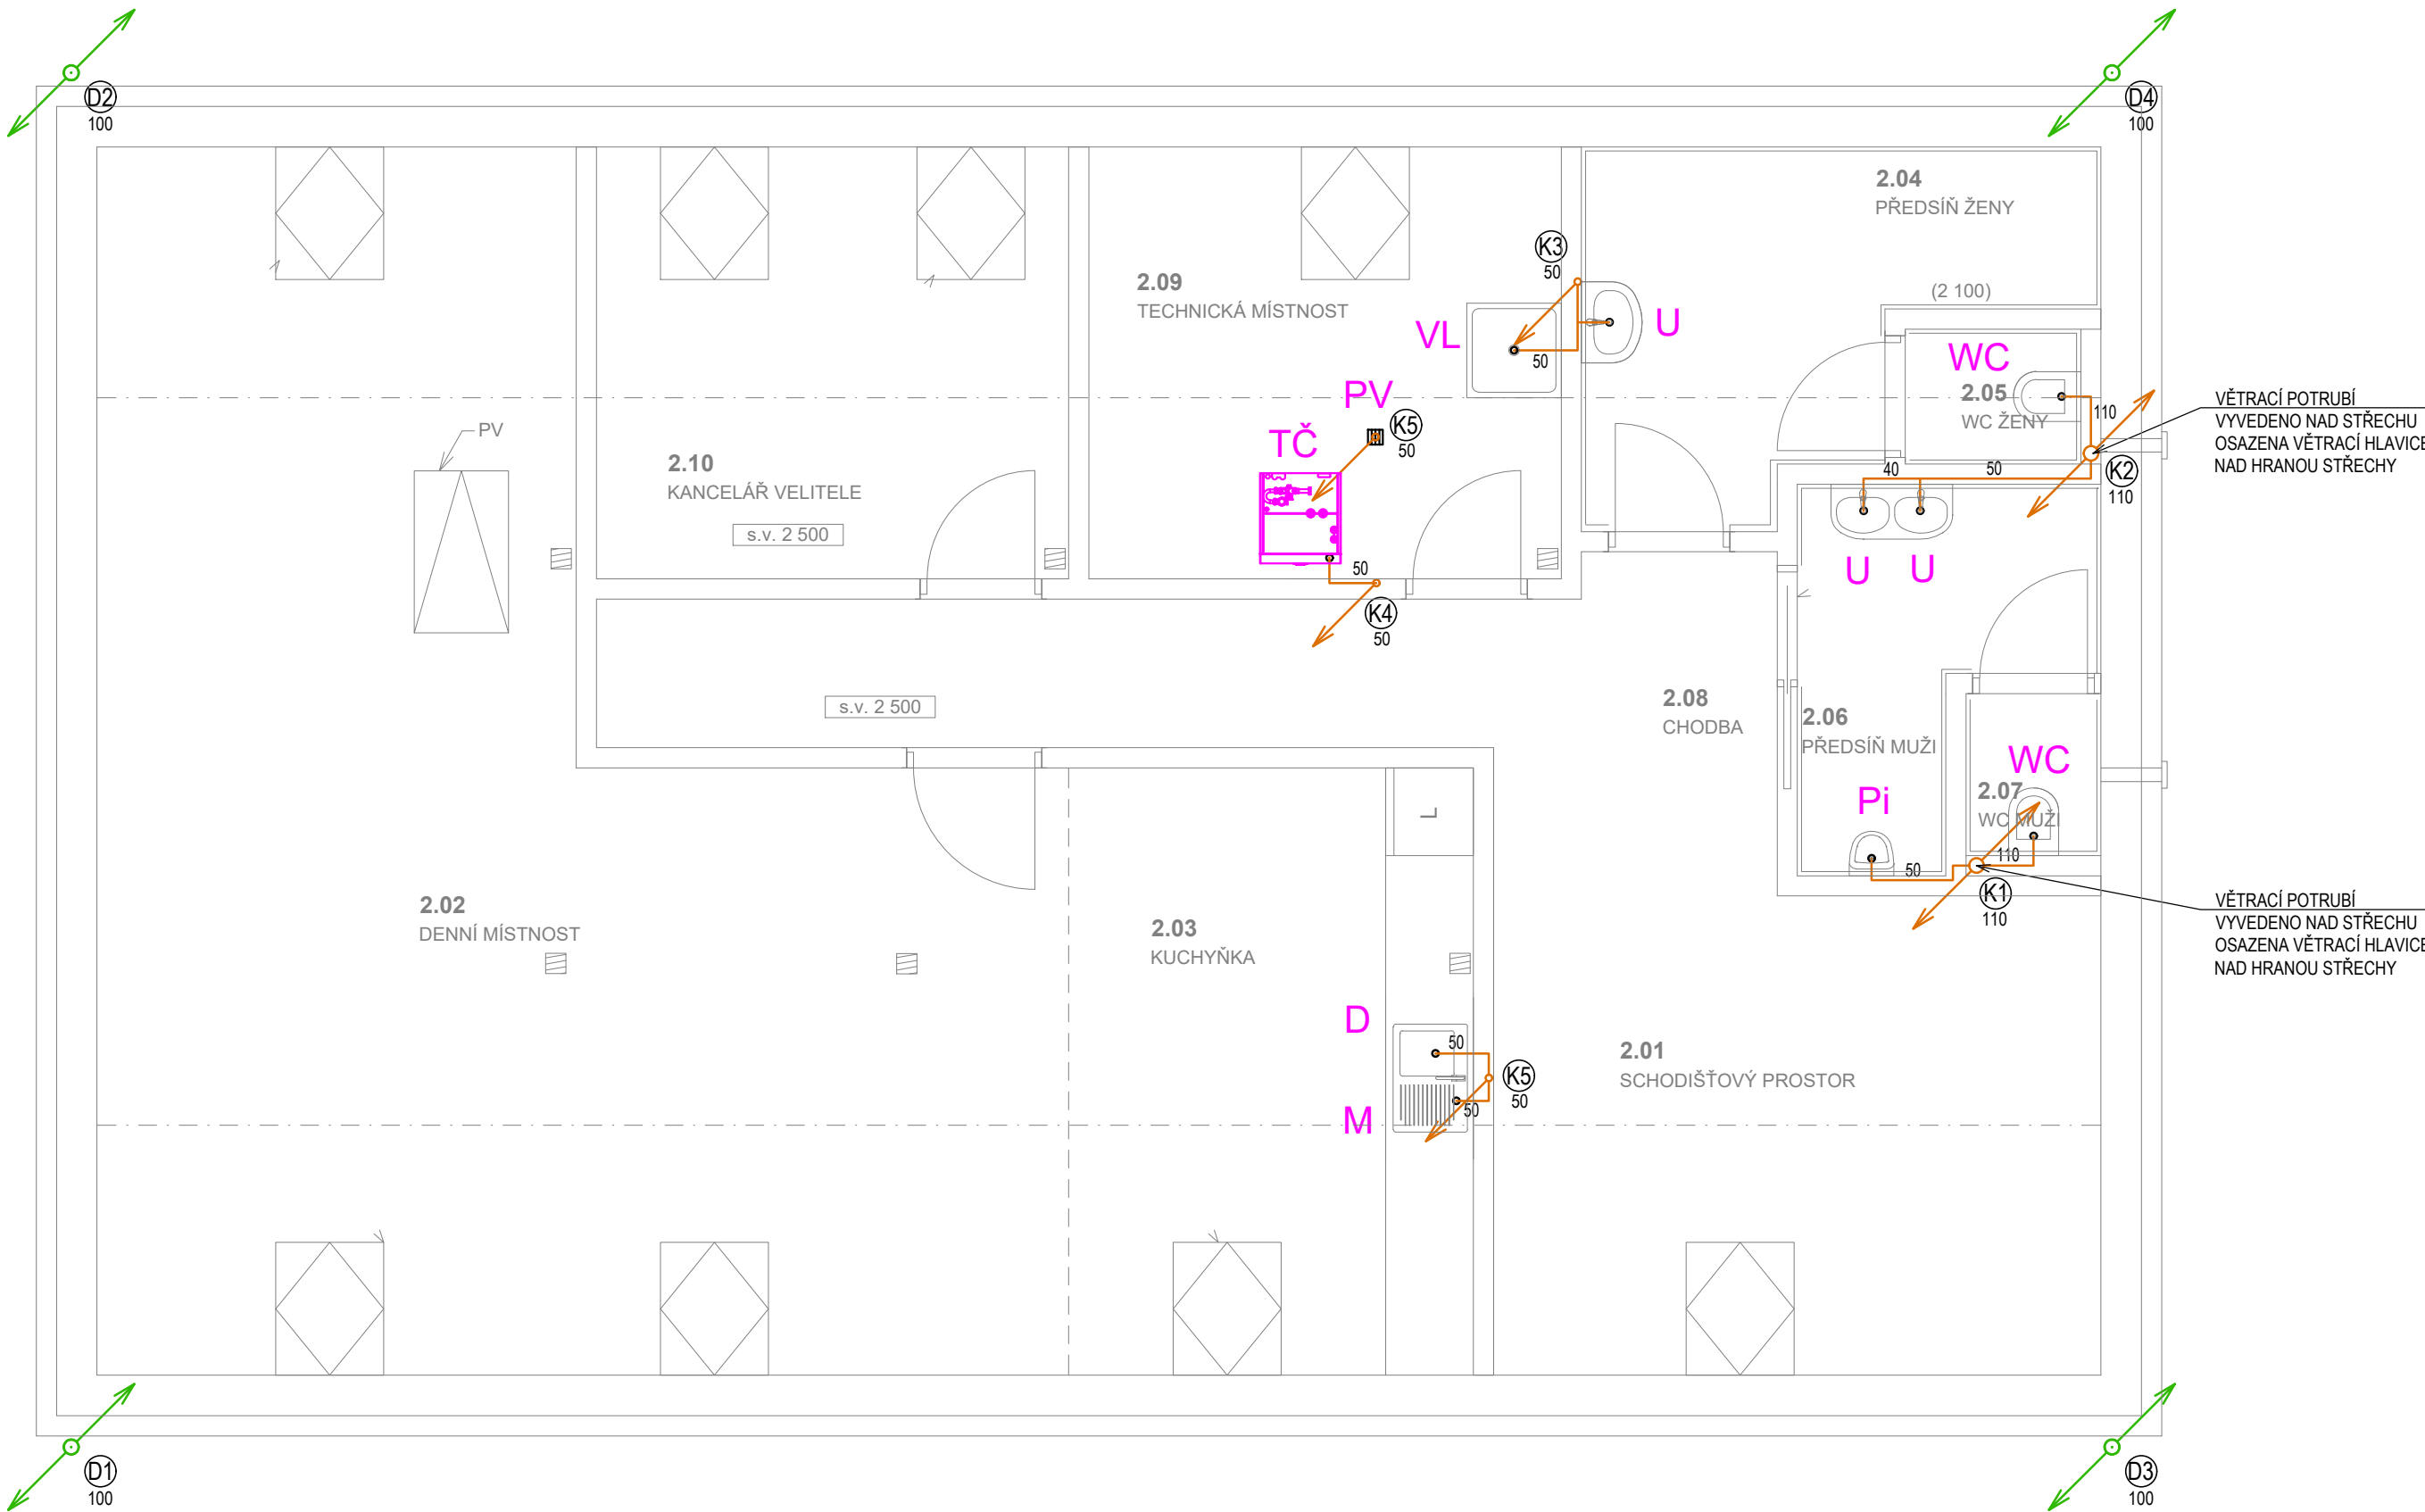

| Tabulka místností 2.NP |                     |                  |                  |
|------------------------|---------------------|------------------|------------------|
| Č.                     | Název místnosti     | Plocha (m2)      | Nášlapná vrstva  |
| 2.01                   | SCHODIŠŤOVÝ PROSTOR | 15,98            | KERAMICKÁ DLAŽBA |
| 2.02                   | DENNÍ MÍSTNOST      | 48,73            | KERAMICKÁ DLAŽBA |
| 2.03                   | KUCHYŇKA            | 13,50            | KERAMICKÁ DLAŽBA |
| 2.04                   | PŘEDSÍŇ ŽENY        | 7,21             | KERAMICKÁ DLAŽBA |
| 2.05                   | WC ŽENY             | 1,45             | KERAMICKÁ DLAŽBA |
| 2.06                   | PŘEDSÍŇ MUŽI        | 4,80             | KERAMICKÁ DLAŽBA |
| 2.07                   | WC MUŽI             | 1,35             | KERAMICKÁ DLAŽBA |
| 2.08                   | CHODBA              | 13,17            | KERAMICKÁ DLAŽBA |
| 2.09                   | TECHNICKÁ MÍSTNOST  | 11,20            | KERAMICKÁ DLAŽBA |
| 2.10                   | KANCELÁŘ VELITELE   | 11,20            | KERAMICKÁ DLAŽBA |
|                        |                     | <b>128,59 m²</b> |                  |

LEGENDA:

- SVODNÉ POTRUBÍ SPLAŠKOVÉ KANALIZACE
- POTRUBÍ KANALIZACE VEDENÉ POD STROPY V POGLEDU
- ODPADNÍ A PŘIPOJOVACÍ POTRUBÍ SPLAŠKOVÉ KANALIZACE
- SVODNÉ POTRUBÍ DEŠŤOVÉ KANALIZACE
- U, WC... OZNAČENÍ ZAŘIZOVACÍCH PŘEDMĚTŮ
- K1,K2... ZNAČENÍ ODPADNÍHO POTRUBÍ SPLAŠKOVÉ KANALIZACE
- D1,D2... ZNAČENÍ ODPADNÍHO POTRUBÍ DEŠŤOVÉ KANALIZACE

LEGENDA ZNAČENÍ:


- WC - KLOZET KERAMICKÝ
- U - UMYVADLO
- D - DŘEZ KUCHYŇSKÝ
- S - SPRCHA
- M - MÝČKA
- P - PISOÁR
- TČ - TEPELNÉ ČERPADLO VIZ ČÁST VYTÁPĚNÍ
- PV - PODLAHOVÁ VPUST

POZNÁMKY:

- PŘIPOJOVACÍ A ODPADNÍ POTRUBÍ BUDE PROVEDENO Z POTRUBÍ PLASTOVÉHO POLYPROPYLENOVÉHO POTRUBÍ SPOJOVANÉ NÁSUVNÝMI HRDLY S ELASTOMEROVÝM KROUŽKEM
- SVODNÉ POTRUBÍ VEDENÉ V ZEMI BUDE PROVEDENO Z POTRUBÍ PVC- KG SN4 SPOJOVANÉ NÁSUVNÝMI HRDLY S ELASTOMEROVÝM KROUŽKEM
- PROSTUPY ROZVODŮ A INSTALACÍ POŽÁRNĚ DĚLÍCÍMI KONSTRUKCEMI MUSEJÍ BÝT UTĚSNĚNY POMOCÍ MANŽET, TMELŮ A JINÝCH VÝROBKŮ , JEJICHŽ POŽÁRNÍ ODOLNOST JE URČENA POŽÁRNÍ ODOLNOSTÍ PROSTUPOVANÉ KONSTRUKCE - DLE PBŘ
- NA STAVBĚ KOORDINACE VŠECH PROFESÍ!!

LEGENDA ZAŘIZOVACÍCH PŘEDMĚTŮ:

- U** UMYVADLO KERAMICKÉ - dle výběru investora
  - Umyvadlová stojánková baterie - dle výběru investora
  - 2x RV 1/2"x3/8" - 580 mm nad čistou podlahou
  - Odpad DN40 - 530 mm nad čistou podlahou
- WC** KLOZET KERAMICKÝ - dle výběru investora
  - Závěsný klozet vč. podomítkového modulu
  - Výška napojení vody cca 1000 mm nad čistou podlahou
  - Odpad DN 100, hrana klozetu 450 mm nad čistou podlahou
- P** PISOÁR - dle výběru investora
  - Se zabudovaným radarovým splachovačem a elektromagnetickým ventilem
  - Napájení 24V
  - Prívod vody zdola, odpad uprostřed dole, výška horní hrany 1080 mm
- D** DŘEZ NEREZOVÝ - dle výběru investora
  - Dřezová stojánková baterie
  - 2x RV 1/2"x3/8" - 600 mm nad čistou podlahou
  - Odpad DN50 - 550 mm nad čistou podlahou
- S** SPRCHA S VANIČKOU A ZÁSTĚNOU - dle výběru investora
  - Ruční sprcha s pákovým ovládáním - 1200 mm nad čistou podlahou
  - Zápachová uzávěrka DN50 umístěna pod vaničkou
- VL** VÝLEVKÁ ZÁVĚSNÁ
  - Nástěnná páková baterie s prodlouženým raménkem
  - Výška baterie 1300 mm od podlahy
  - Odpad DN50 - 410 mm nad čistou podlahou
- PV** PODLAHOVÁ VPUST
  - Podlahová vpusť se zápachovou uzávěrkou - svislá DN50

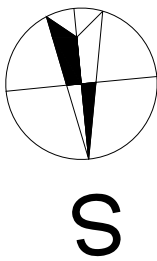

| Novostavba hasičské zbrojnice obec Stračov |                                             |  | AUTORIZAČNÍ RAZÍTKO :                   |            |
|--------------------------------------------|---------------------------------------------|--|-----------------------------------------|------------|
| na p.p.č.79/2 v k.ú Stračov                |                                             |  |                                         |            |
| INVESTOR:                                  | Obec Stračov, Stračov č.p.2, 503 14 Stračov |  | ČÍSLO PARÉ :                            |            |
| VYPRACOVAL                                 | Ing. Petr Hodyc                             |  |                                         |            |
| KONTROLOVAL                                | Bc. Tomáš Nosek                             |  |                                         |            |
| ZOD. PROJEKTANT                            | Ing. Petr Hodyc                             |  |                                         |            |
| DÍL DOKUMENTACE                            |                                             |  | D.1.4.1 - ZDRAVOTNÉ TECHNICKÉ INSTALACE | Formát A2  |
| NÁZEV VÝKRESU                              |                                             |  | Datum 04/2025                           |            |
|                                            |                                             |  | Stupeň projektu                         | DPS        |
|                                            |                                             |  | Měřítko                                 | 1:50       |
| Půdorys 2.NP - KAN                         |                                             |  | Číslo výkresu                           | D.1.4.1.05 |