


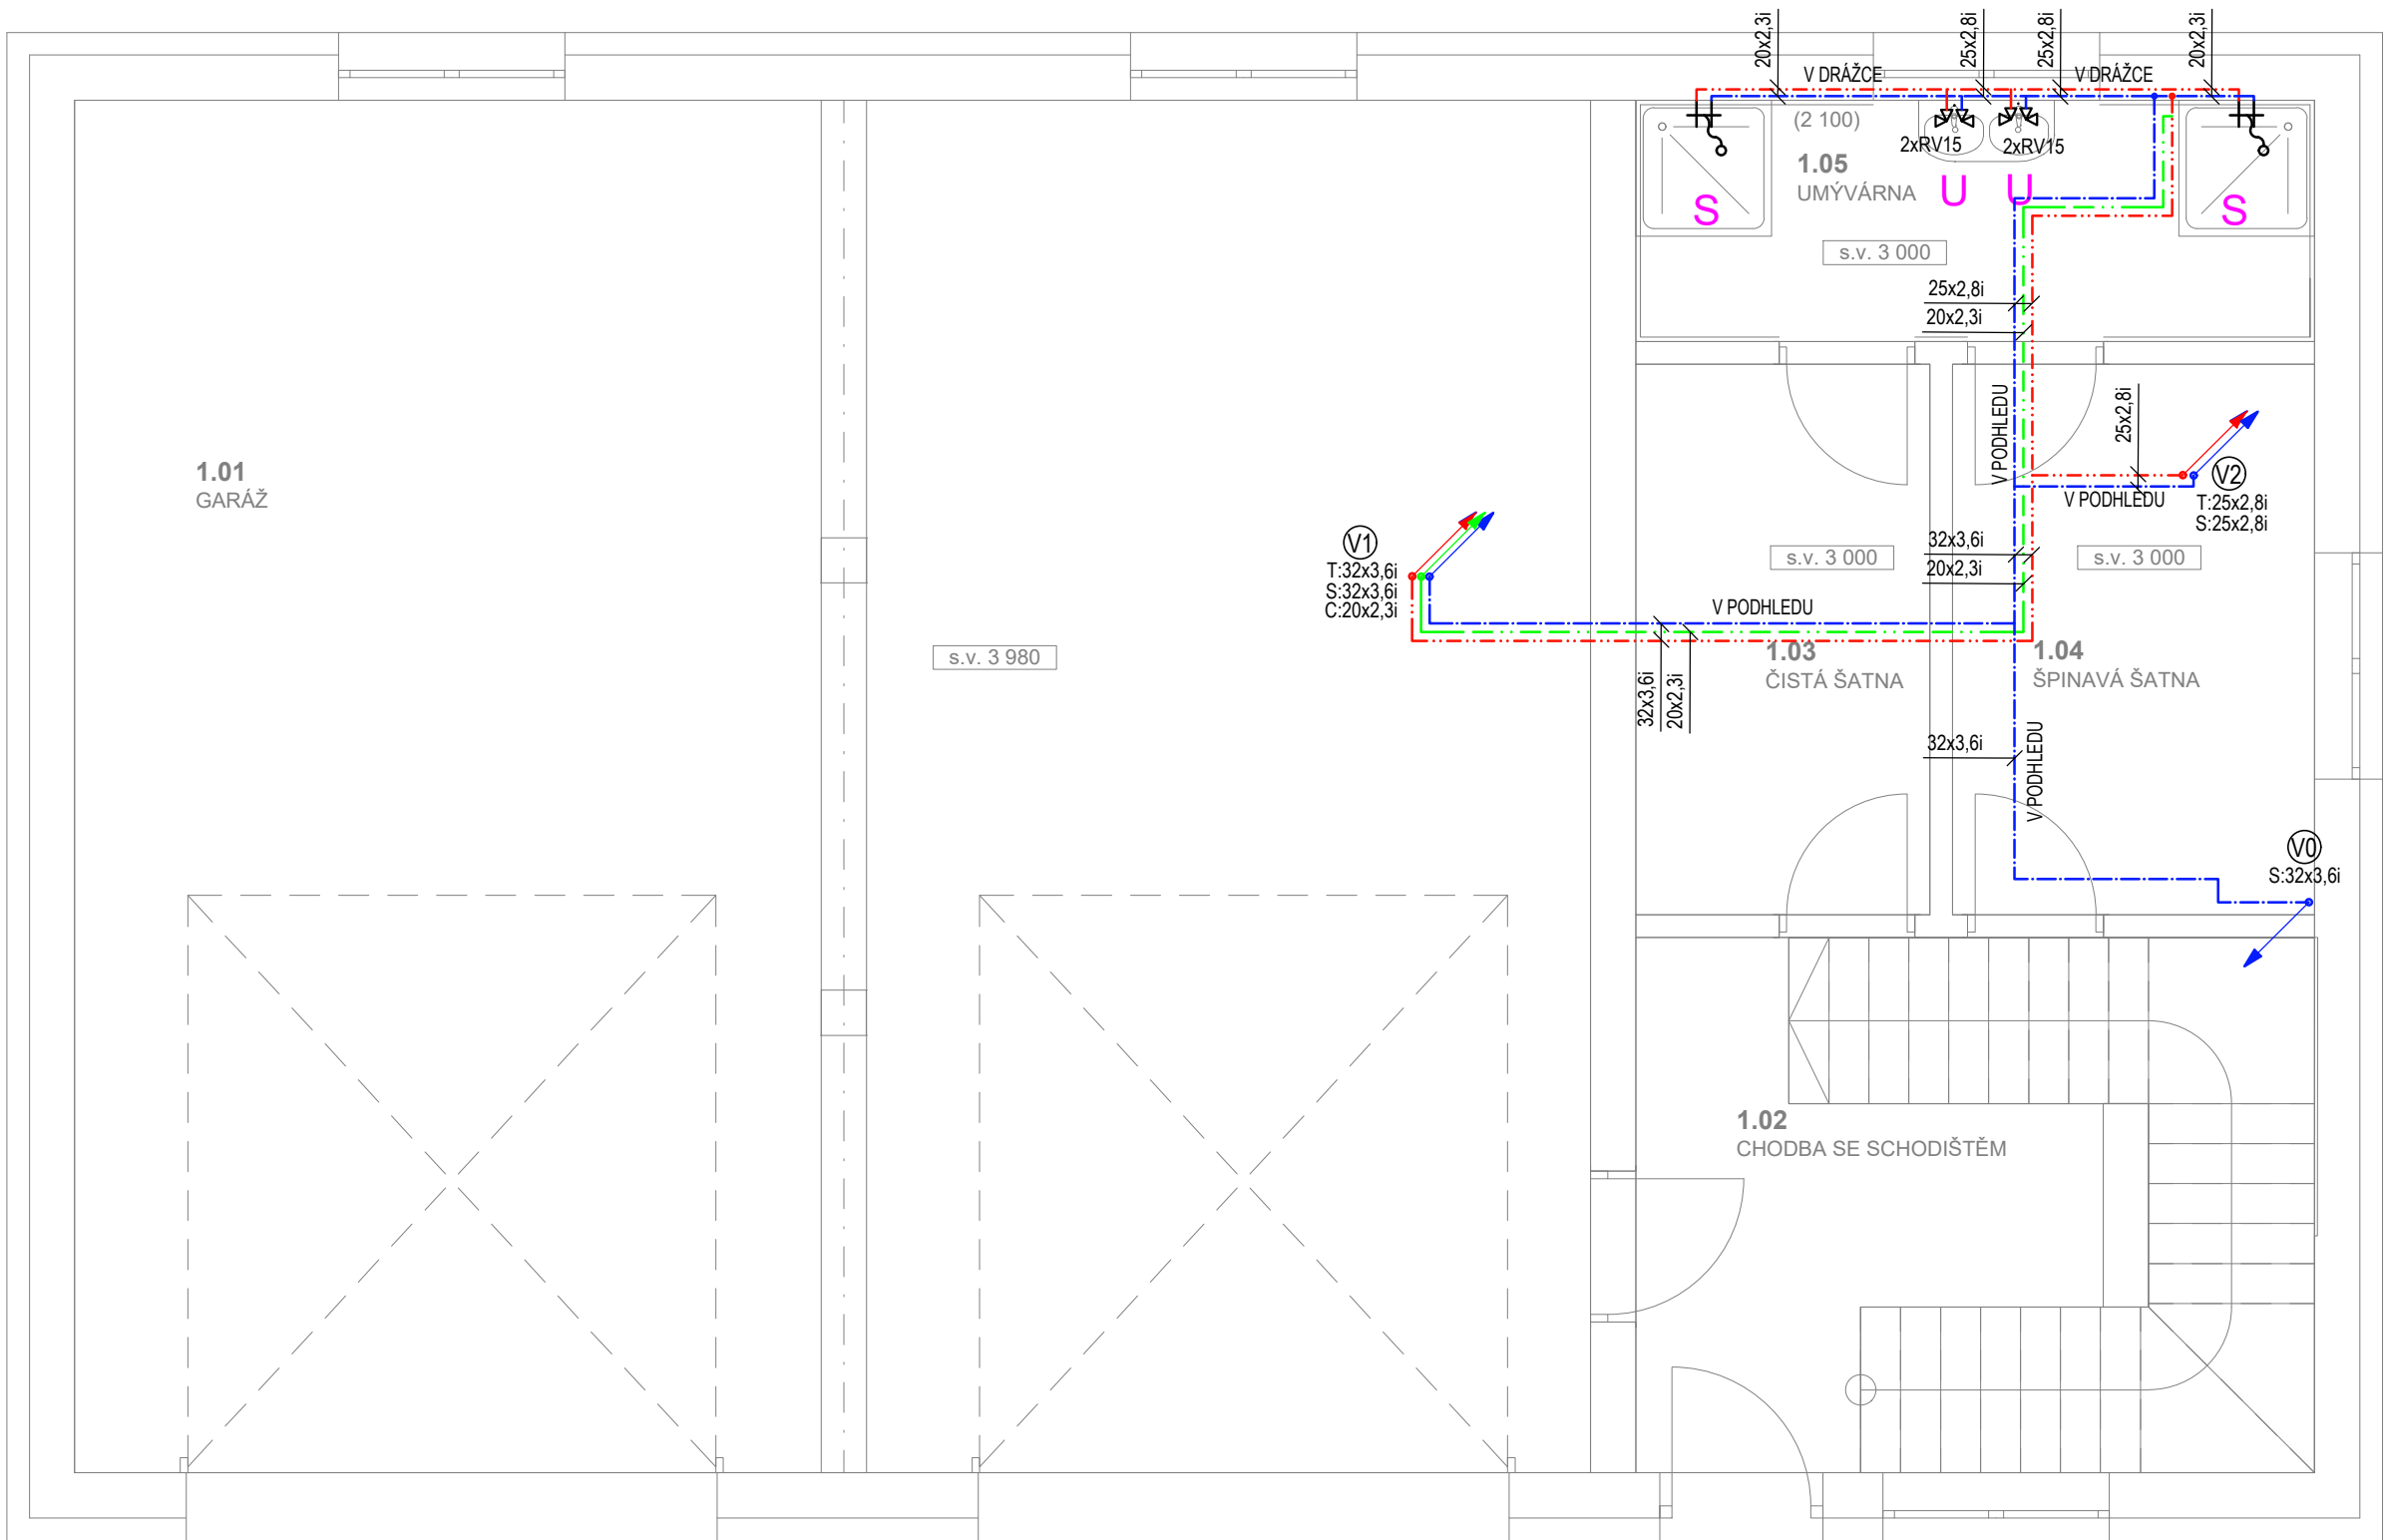

LEGENDA ZAŘIZOVACÍCH PŘEDMĚTŮ:

- U** UMYVADLO KERAMICKÉ - dle výběru investora

 - Umyvadlová stojánková baterie - dle výběru investora
 - 2x RV 1/2"x3/8" - 580 mm nad čistou podlahou
 - Odpad DN40 - 530 mm nad čistou podlahou
- WC** KLOZET KERAMICKÝ - dle výběru investora

 - Závěsný klozet vč. podomítkového modulu
 - Výška napojení vody cca 1000 mm nad čistou podlahou
 - Odpad DN 100, hrana klozetu 450 mm nad čistou podlahou
- P** PISOÁR - dle výběru investora


 - Se zabudovaným radarovým splachovačem a elektromagnetickým ventilem
 - Napájení 24V
 - Přívod vody zdola, odpad uprostřed dole, výška horní hrany 1080 mm
- D** DŘEZ NEREZOVÝ - dle výběru investora

 - Dřezová stojánková baterie
 - 2x RV 1/2"x3/8" - 600 mm nad čistou podlahou
 - Odpad DN50 - 550 mm nad čistou podlahou
- S** SPRCHA S VANIČKOU A ZÁSTĚNOU - dle výběru investora

 - Ruční sprcha s pákovým ovládaním - 1200 mm nad čistou podlahou
 - Zápachová uzávěrka DN50 umístěna pod vaničkou
- VL** VÝLEVKÁ ZÁVĚSNÁ

 - Nástěnná páková baterie s prodlouženým raménkem
 - Výška baterie 1300 mm od podlahy
 - Odpad DN50 - 410 mm nad čistou podlahou
- PV** PODLAHOVÁ VPUST

 - Podlahová vpust se zápachovou uzávěrkou - svíslá DN50

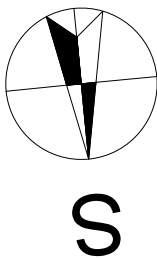

Tabulka místností 1.NP			
Č.	Název místnosti	Plocha (m2)	Náslapná vrstva
1.01	GARÁŽ	91.46	KORUNDOVÝ VSYP
1.02	CHODBA SE SCHODIŠTĚM	16.13	KERAMICKÁ DLAŽBA
1.03	ČISTÁ ŠATNA	7.12	KERAMICKÁ DLAŽBA
1.04	ŠPINAVÁ ŠATNA	8.76	KERAMICKÁ DLAŽBA
1.05	UMÝVÁRNA	7.20	KERAMICKÁ DLAŽBA
		130,67 m²	

- LEGENDA:
- ROZVODY TEPLÉ VODY
 - ROZVODY STUDENÉ VODY
 - ROZVODY CÍRKULACE
 - U, WC... OZNAČENÍ ZAŘIZOVACÍCH PŘEDMĚTŮ

- LEGENDA ZNAČENÍ:
- WC - KLOZET KERAMICKÝ
 - U - UMYVADLO
 - D - DŘEZ KUCHYŇSKÝ
 - S - SPRCHA
 - M - MYČKA
 - P - PISOÁR
 - TČ - TEPELNÉ ČERPADLO VIZ ČÁST VYTÁPĚNÍ

- V1** ZNAČENÍ STOUPACÍHO POTRUBÍ VNITŘNÍHO VODOVODU

TLOUŠŤKY IZOLACÍ POTRUBÍ:
ROZVODY STUDENÉ VODY BUDOU OPATŘENY VE VŠECH
DIMENZÍCH TERMOIZOLAČNÍ IZOLACÍ Z PE tl. 13 mm.
POTRUBNÍ ROZVODY TEPLÉ VODY A CÍRKULACE VEDENÉ VOLNĚ A V PODHLEDU BUDE OPATŘENO
TERMOIZOLAČNÍ IZOLACÍ Z PE a MINERÁLNÍ VATY S POVRCHOVOU AL FOLIÍ DLE NÁSLEDUJÍCÍHO:

POTRUBÍ TV - typ PP-RCT, SDR 9, PN22
Vedení volné, pod stropem a v podhledu:
- potrubí ø32x3,6mm - izolace ø35mm, tl.30mm - MW
- potrubí ø25x2,8mm - izolace ø25mm, tl.25mm - PE
- potrubí ø20x2,3mm - izolace ø20mm, tl.20mm - PE

Vedení v v drážkách zdiva, podlahách a při křížení:
- potrubí ø32x3,6mm - izolace ø32mm, tl.13mm - PE
- potrubí ø25x2,8mm - izolace ø25mm, tl.13mm - PE
- potrubí ø20x2,3mm - izolace ø20mm, tl.13mm - PE

POZNÁMKY:

- VŠECHNA POTRUBNÍ VEDENÍ VODY JSOU PROVEDENA V MINIMÁLNÍM SPÁDU 0,3% VE SMĚRU K VYPOUŠTĚCÍM ARMATURÁM
- ROZVODY TEPLÉ A STUDENÉ VODY BUDOU PROVEDENY Z POTRUBÍ PP-RCT, SDR9, PN22 POTRUBÍ BUDE KOTVENO DLE TECHNICKÝCH PODKLADŮ VÝROBCE
- PROSTUPY ROZVODŮ A INSTALACÍ POŽÁRNĚ DĚLÍCÍMI KONSTRUKCEMI MUSEJÍ BÝT UTĚSNĚNY POMOCÍ MANŽET, TMELŮ A JINÝCH VÝROBKŮ , JEJICHŽ POŽÁRNÍ ODOLNOST JE URČENA POŽÁRNÍ ODOLNOSTÍ PROSTUPOVANÉ KONSTRUKCE - DLE P8Ř
- POTRUBÍ VODOVODU JE VEDENO V PODLAHÁCH, V DRÁŽKÁCH STĚNY A V PŘEDSTĚNÁCH
- NA STAVBĚ KOORDINACE VŠECH PROFESÍ!!

Novostavba hasičské zbrojnice obec Stračov
na p.p.č.79/2 v k.ú Stračov

INVESTOR:	Obec Stračov, Stračov č.p.2, 503 14 Stračov	ČÍSLO PARÉ :
VYPRACOVAL	Ing. Petr Hodyc	
KONTROLOVAL	Bc. Tomáš Nosek	
ZOD. PROJEKTANT	Ing. Petr Hodyc	

D.1.4.1 - ZDRAVOTNÉ TECHNICKÉ INSTALACE

NÁZEV VÝKRESU
Půdorys 1.NP - VOD

AUTORIZAČNÍ RAZÍTKO :

Formát	A2
Datum	04/2025
Stupeň projektu	DPS
Měřítko	1:50
Číslo výkresu	D.1.4.1.07