


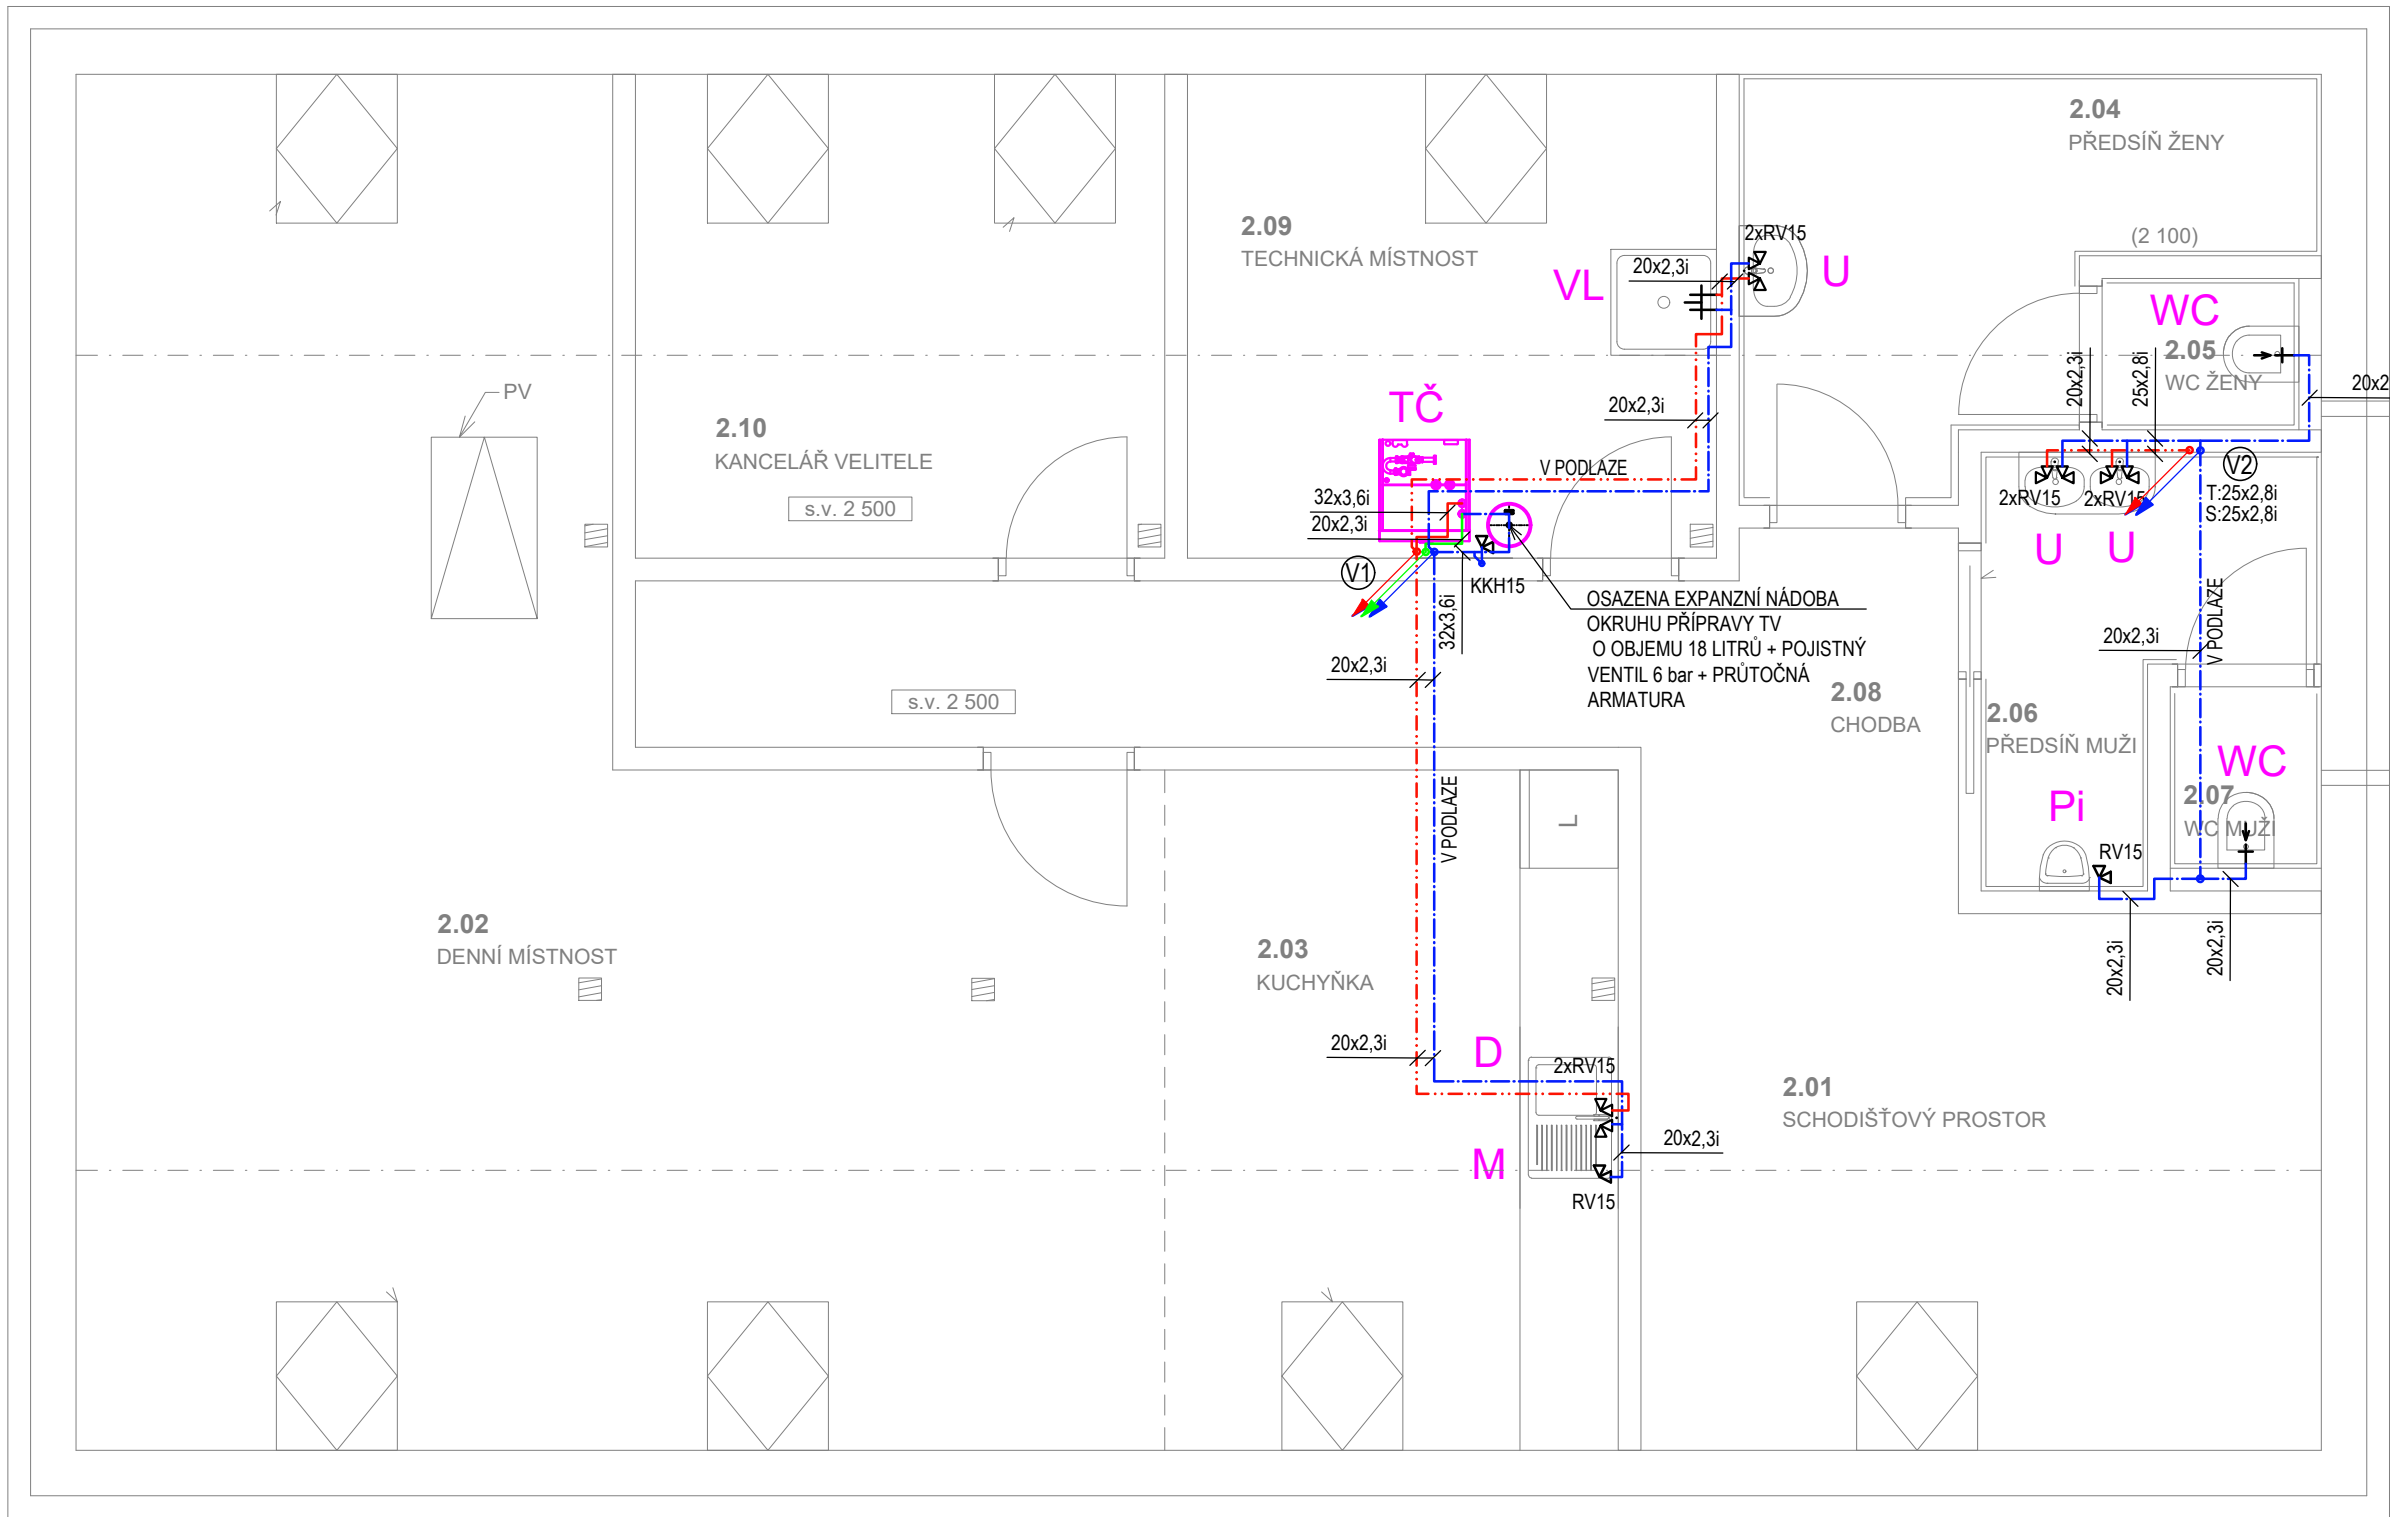

Tabulka místností 2.NP			
Č.	Název místnosti	Plocha (m2)	Nášlapná vrstva
2.01	SCHODIŠŤOVÝ PROSTOR	15,98	KERAMICKÁ DLAŽBA
2.02	DENNÍ MÍSTNOST	48,73	KERAMICKÁ DLAŽBA
2.03	KUCHYŇKA	13,50	KERAMICKÁ DLAŽBA
2.04	PŘEDSÍŇ ŽENY	7,21	KERAMICKÁ DLAŽBA
2.05	WC ŽENY	1,45	KERAMICKÁ DLAŽBA
2.06	PŘEDSÍŇ MUŽI	4,80	KERAMICKÁ DLAŽBA
2.07	WC MUŽI	1,35	KERAMICKÁ DLAŽBA
2.08	CHODBA	13,17	KERAMICKÁ DLAŽBA
2.09	TECHNICKÁ MÍSTNOST	11,20	KERAMICKÁ DLAŽBA
2.10	KANCELÁŘ VELITELE	11,20	KERAMICKÁ DLAŽBA
		128,59 m ²	

- LEGENDA:
- ROZVODY TEPLÉ VODY
 - ROZVODY STUDENÉ VODY
 - ROZVODY CÍRKULACE
 - U, WC... OZNAČENÍ ZAŘÍZOVACÍCH PŘEDMĚTŮ

- LEGENDA ZNAČENÍ:
- WC - KLOZET KERAMICKÝ
 - U - UMYVADLO
 - D - DŘEZ KUCHYŇSKÝ
 - S - SPRCHA
 - M - MYČKA
 - P - PISOÁR
 - TČ - TEPELNÉ ČERPADLO VIZ ČÁST VYTÁPĚNÍ

V1 ZNAČENÍ STOUPAČÍHO POTRUBÍ VNITŘNÍHO VODOVODU


TLOUŠŤKY IZOLACÍ POTRUBÍ:
ROZVODY STUDENÉ VODY BUDOU OPATŘENY VE VŠECH
DIMENZÍCH TERMOIZOLAČNÍ IZOLACÍ Z PE tl. 13 mm.
POTRUBNÍ ROZVODY TEPLÉ VODY A CÍRKULACE VEDENÉ VOLNĚ A V PODHLÉHU BUDE OPATŘENO
TERMOIZOLAČNÍ IZOLACÍ Z PE A MINERÁLNÍ VATY S POVRCHOVOU AL FOLIÍ DLE NÁSLEDUJÍCÍHO:

POTRUBÍ TV - typ PP-RCT, SDR 9, PN22
Vedení volné, pod stropem a v podhléhu:
- potrubí ø32x3,6mm - izolace ø35mm, tl.30mm - MW
- potrubí ø25x2,8mm - izolace ø25mm, tl.25mm - PE
- potrubí ø20x2,3mm - izolace ø20mm, tl.20mm - PE

Vedení v v drážkách zdiva, podlahách a při křížení:
- potrubí ø32x3,6mm - izolace ø32mm, tl.13mm - PE
- potrubí ø25x2,8mm - izolace ø25mm, tl.13mm - PE
- potrubí ø20x2,3mm - izolace ø20mm, tl.13mm - PE


- POZNÁMKY:
- VŠECHNA POTRUBNÍ VEDENÍ VODY JSOU PROVEDENA V MINIMÁLNÍM SPÁDU 0,3% VE SMĚRU K VYPOUŠTĚCÍM ARMATURÁM
 - ROZVODY TEPLÉ A STUDENÉ VODY BUDOU PROVEDENY Z POTRUBÍ PP-RCT, SDR9, PN22 POTRUBÍ BUDE KOTVENO DLE TECHNICKÝCH PODKLADŮ VÝROBCE
 - PROSTUPY ROZVODŮ A INSTALACÍ POŽÁRNĚ DĚLÍCÍMI KONSTRUKCEMI MUSEJÍ BÝT UTĚSNĚNY POMOCÍ MANŽET, TMELŮ A JINÝCH VÝROBKŮ, JEJICHŽ POŽÁRNÍ ODOLNOST JE URČENA POŽÁRNÍ ODOLNOSTÍ PROSTUPOVANÉ KONSTRUKCE - DLE PŘ
 - POTRUBÍ VODOVODU JE VEDENO V PODLAHÁCH, V DRÁŽKÁCH STĚNY A V PŘEDSTĚNÁCH
 - NA STAVBĚ KOORDINACE VŠECH PROFESÍ!!

SCHÉMA ZAPOJENÍ ZÁSOBNÍKU TV:

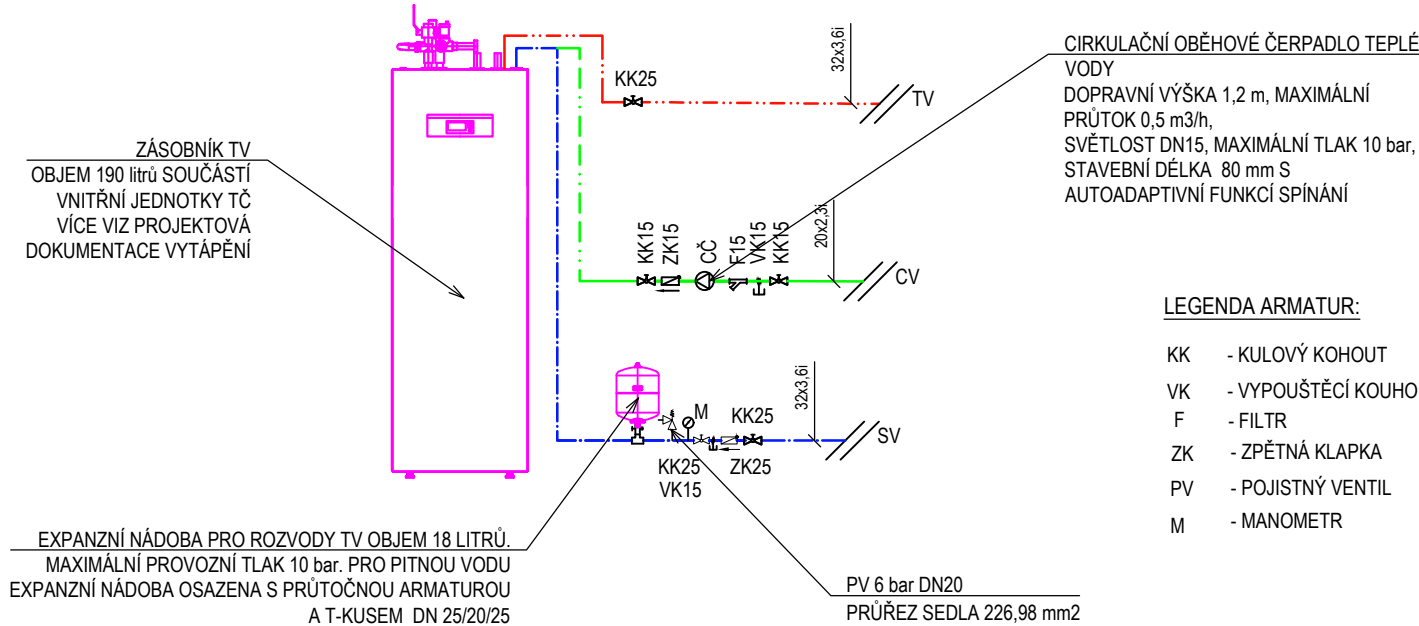

LEGENDA ZAŘÍZOVACÍCH PŘEDMĚTŮ:

- U UMYVADLO KERAMICKÉ - dle výběru investora
 - Umyvadlová stojánková baterie - dle výběru investora
 - 2x RV 1/2"x3/8" - 580 mm nad čistou podlahou
 - Odpad DN40 - 530 mm nad čistou podlahou
- WC KLOZET KERAMICKÝ - dle výběru investora
 - Závěsný klozet vč. podomítkového modulu
 - Výška napojení vody cca 1000 mm nad čistou podlahou
 - Odpad DN 100, hrana klozetu 450 mm nad čistou podlahou
- P PISOÁR - dle výběru investora
 - Se zabudovaným radarovým splachovačem a elektromagnetickým ventilem
 - Napájení 24V
 - Přívod vody zdola, odpad uprostřed dole, výška horní hrany 1080 mm
- D DŘEZ NEREZOVÝ - dle výběru investora
 - Dřezová stojánková baterie
 - 2x RV 1/2"x3/8" - 600 mm nad čistou podlahou
 - Odpad DN50 - 550 mm nad čistou podlahou
- S SPRCHA S VANÍČKOU A ZÁSTĚNOU - dle výběru investora
 - Ruční sprcha s pákovým ovládáním - 1200 mm nad čistou podlahou
 - Zápachová uzavěrka DN50 umístěna pod vaničkou
- VL VÝLEVK ZÁVĚSNÁ
 - Nástěnná páková baterie s prodlouženým raménkem
 - Výška baterie 1300 mm od podlahy
 - Odpad DN50 - 410 mm nad čistou podlahou
- PV PODLAHOVÁ VPUSŤ
 - Podlahová vpust se zápachovou uzavěrkou - svislá DN50

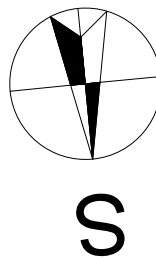

Novostavba hasičské zbrojnice obec Stračov na p.p.č.79/2 v k.ú Stračov			AUTORIZAČNÍ RAZÍTKO :	
INVESTOR:	Obec Stračov, Stračov č.p.2, 503 14 Stračov	ČÍSLO PARÉ :		
VYPRACOVAL	Ing. Petr Hodyc			
KONTROLOVAL	Bc. Tomáš Nosek			
ZOD. PROJEKTANT	Ing. Petr Hodyc			
DÍL DOKUMENTACE	D.1.4.1 - ZDRAVOTNÉ TECHNICKÉ INSTALACE		Formát	A2
NÁZEV VÝKRESU	Půdorys 2.NP - VOD		Datum	04/2025
			Stupeň projektu	DPS
			Měřítko	1:50
			Číslo výkresu	D.1.4.1.08