


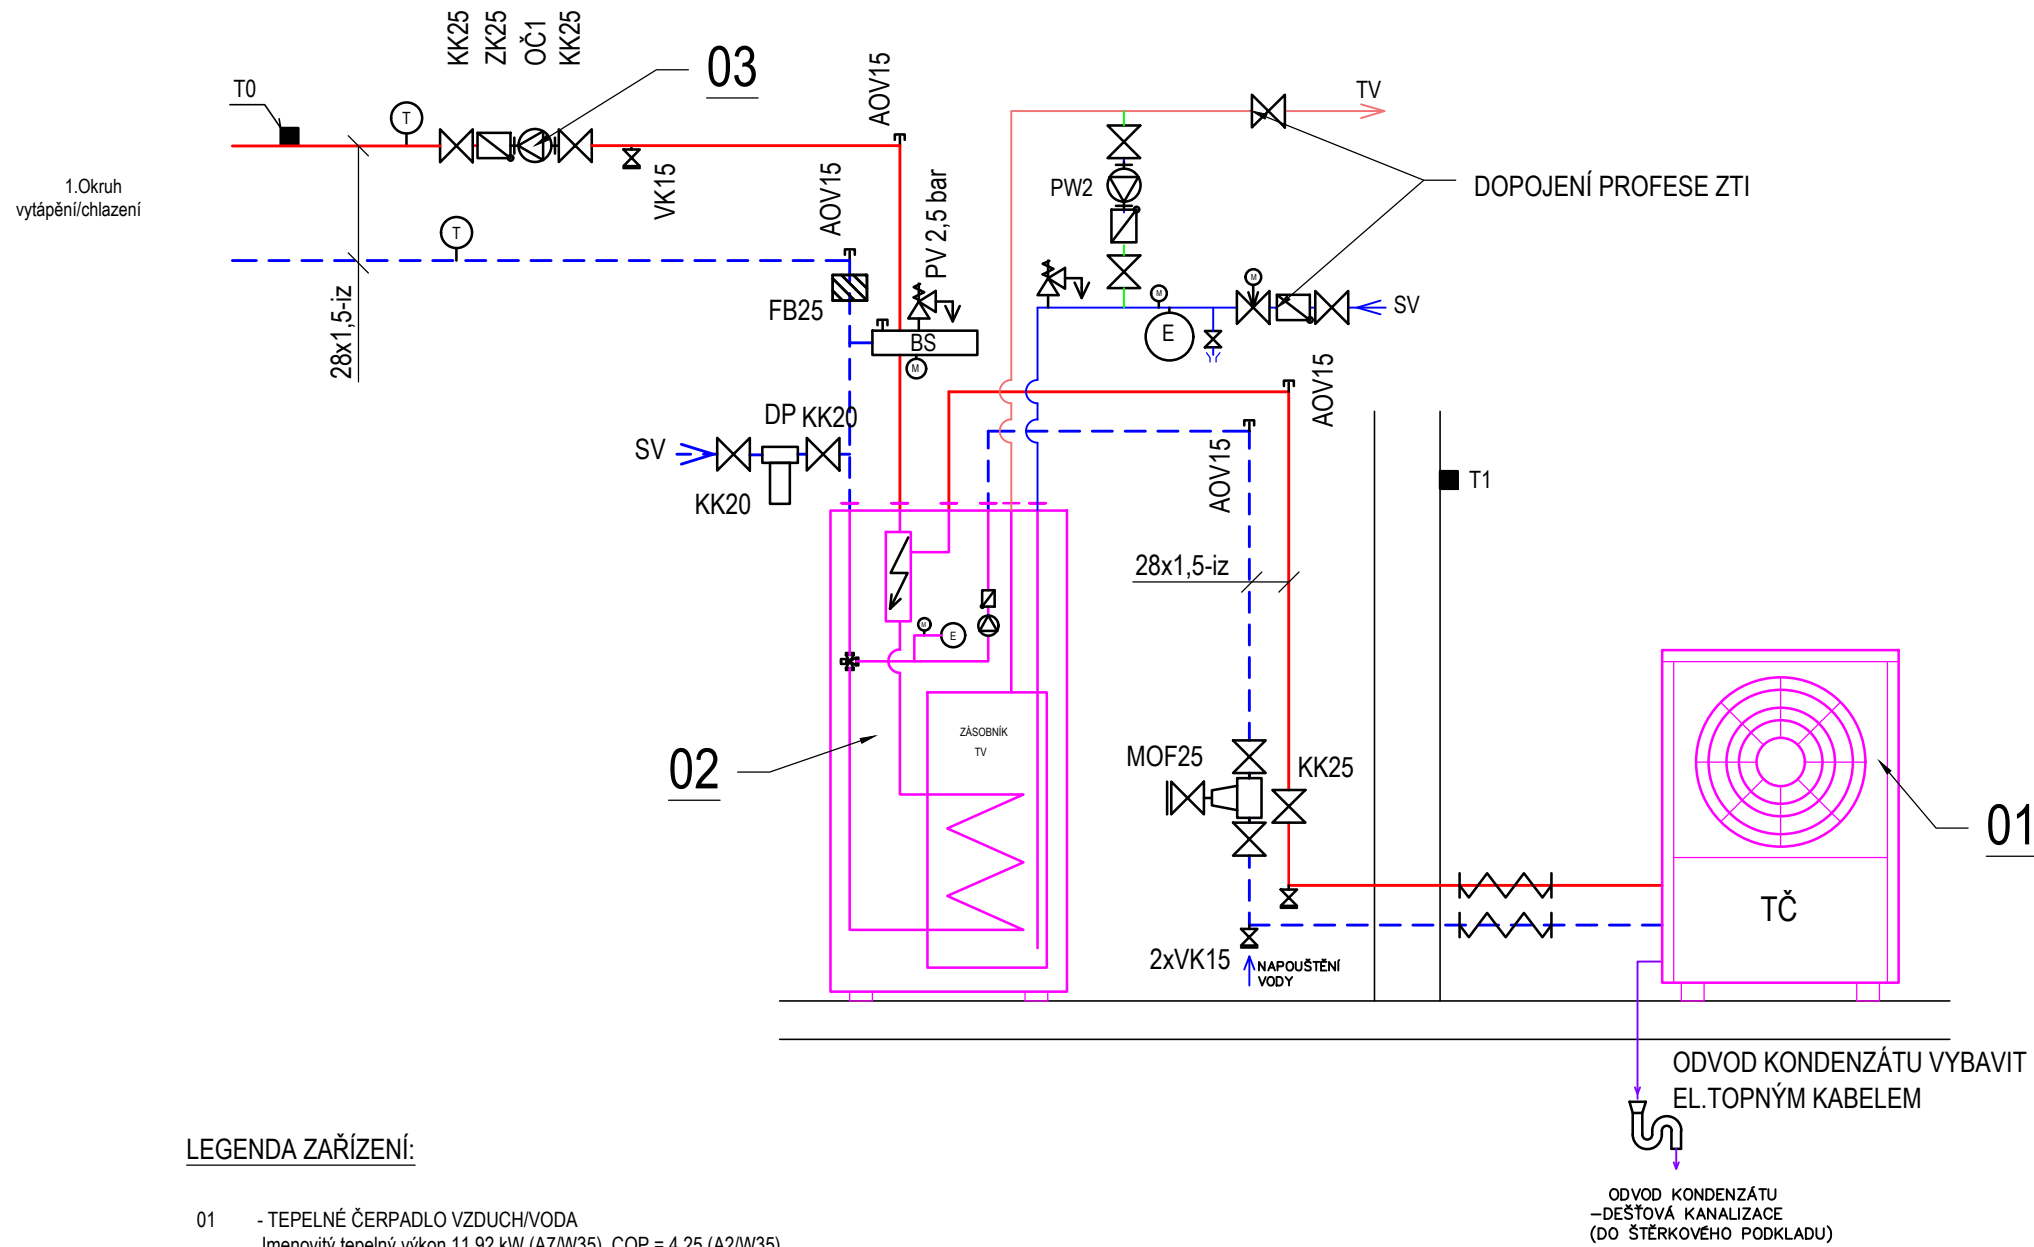

Novostavba hasičské zbrojnice obec Stračov na p.p.č.79/2 v k.ú Stračov			AUTORIZAČNÍ RAZÍTKO :		
INVESTOR:	Obec Stračov, Stračov č.p.2, 503 14 Stračov				ČÍSLO PARÉ :
VYPRACOVAL	Ing. Petr Hodyc				
KONTROLOVAL	Bc. Tomáš Nosek				
ZOD. PROJEKTANT	Ing. Petr Hodyc				
DÍL DOKUMENTACE	D.1.4.2 - VYTÁPĚNÍ		Formát	A3	
NÁZEV VÝKRESU SCHÉMA ZAPOJENÍ TČ			Datum	04/2025	
			Stupeň projektu	DPS	
			Měřítka	-	
			Číslo výkresu	D.1.4.2.05	