


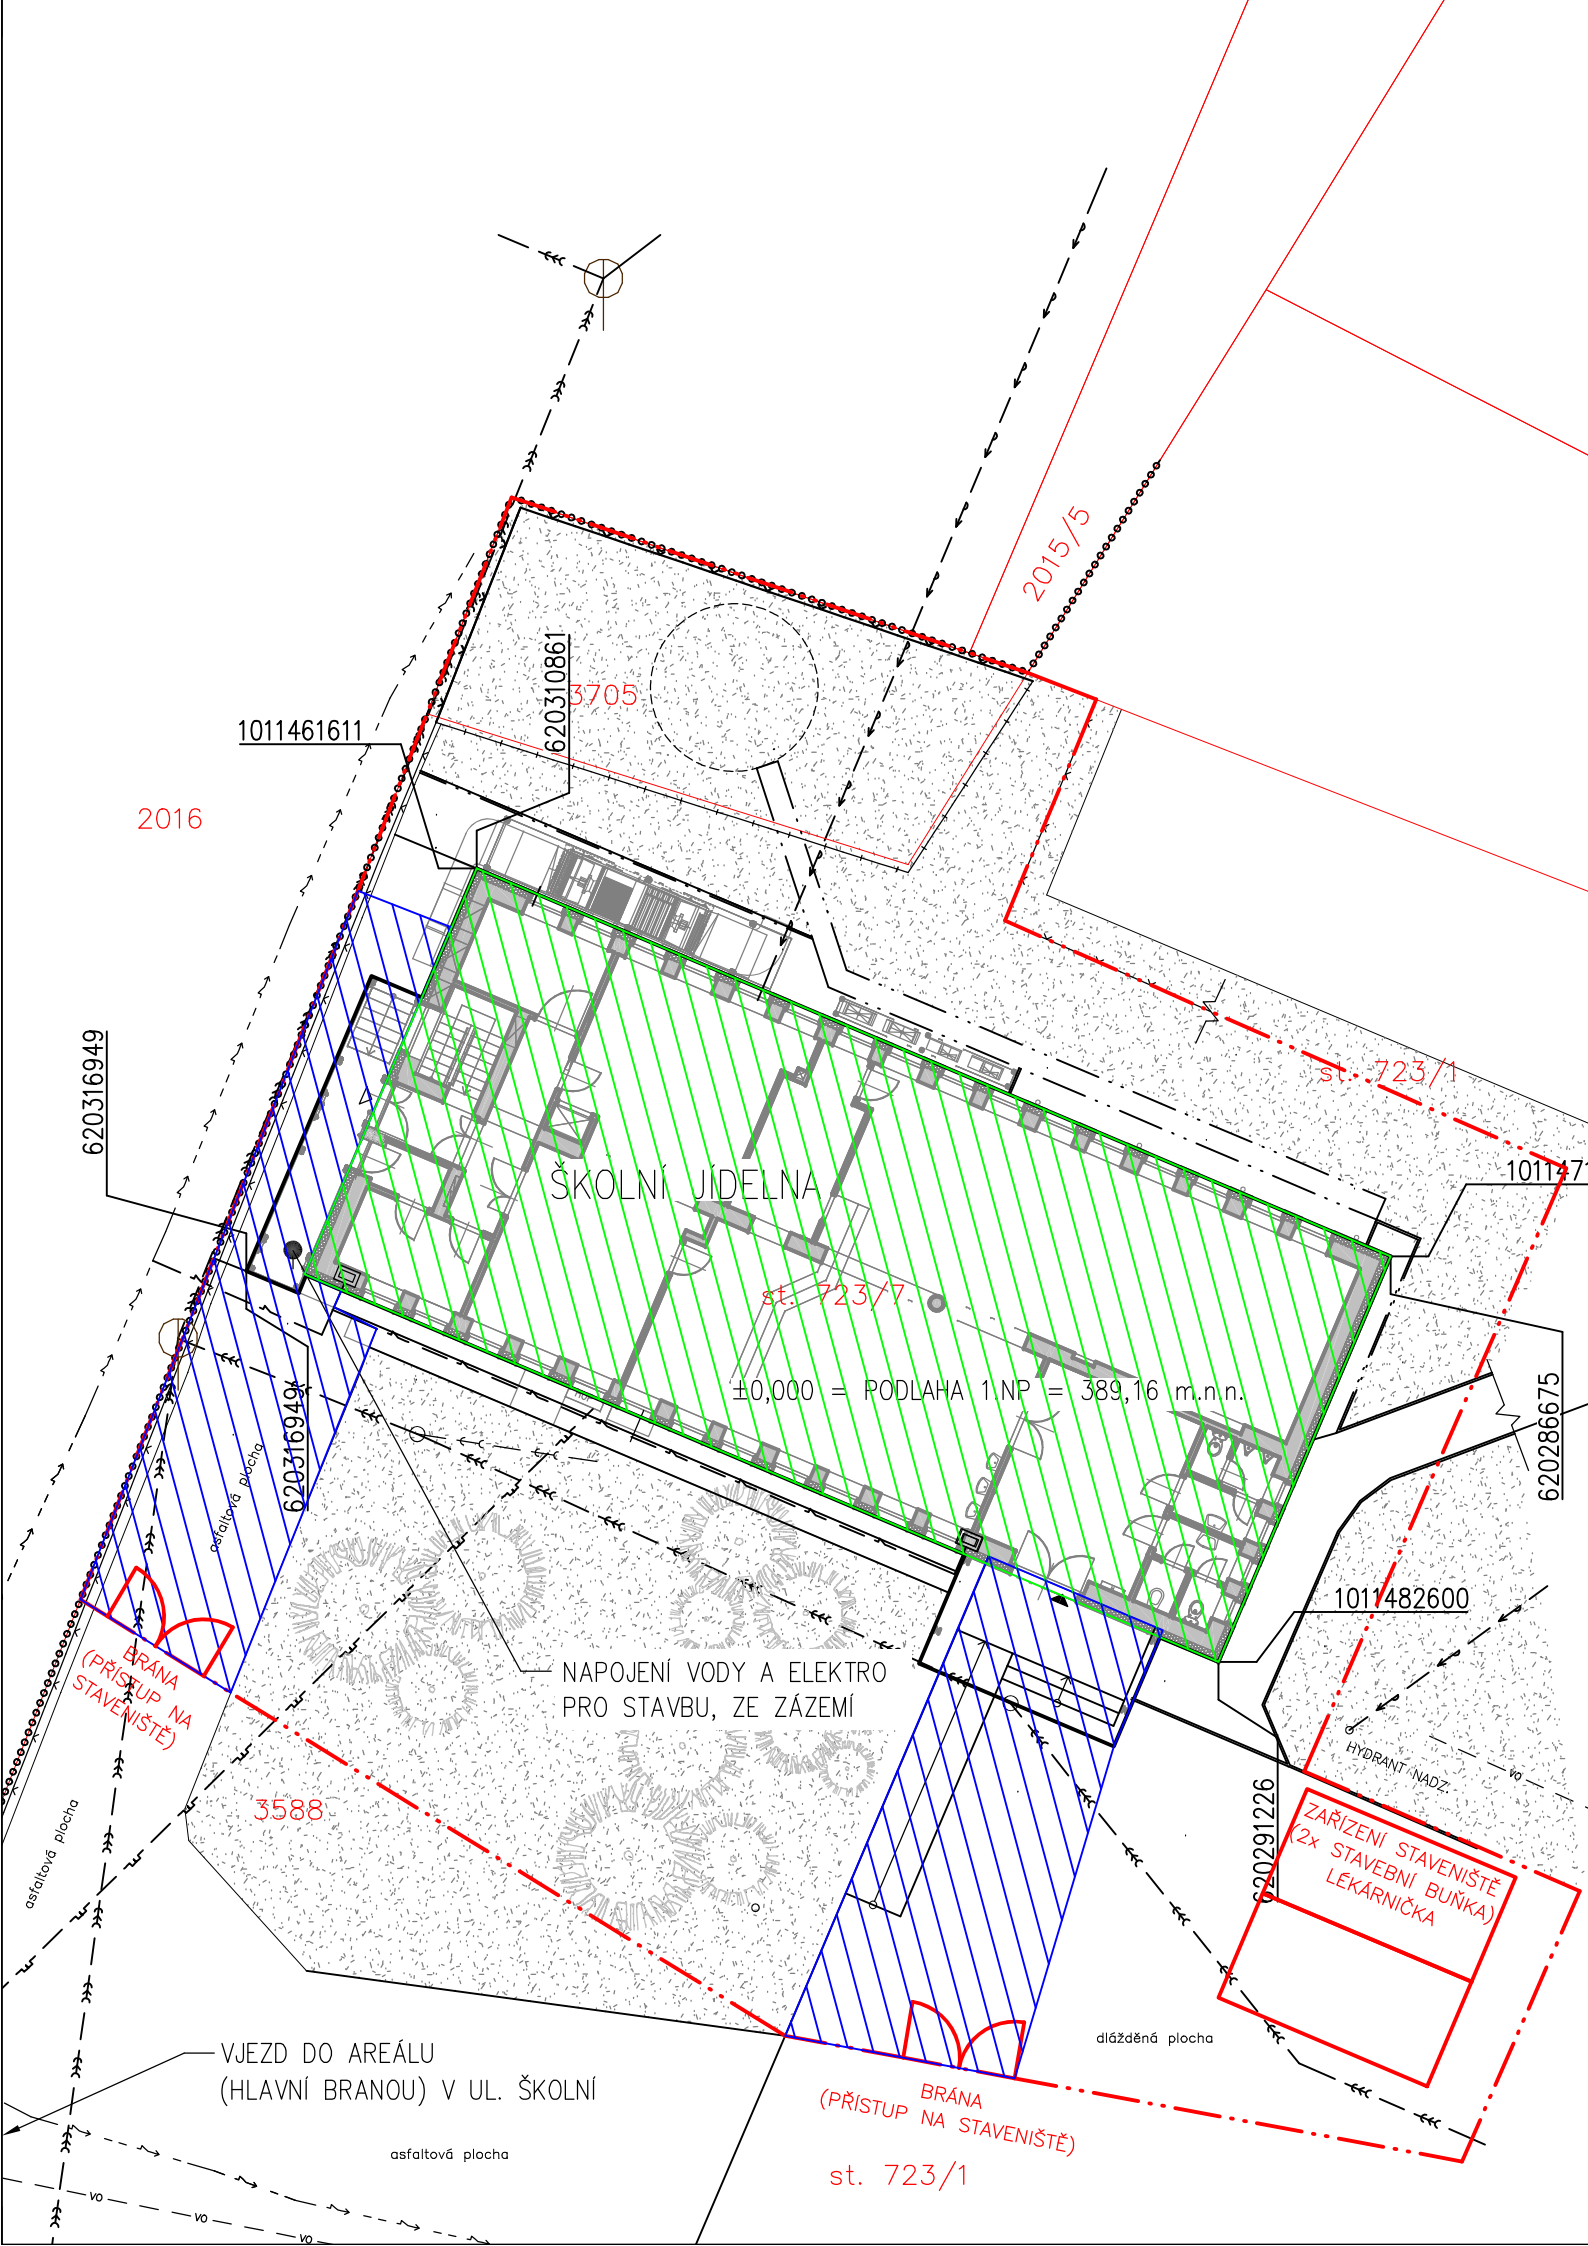

C.3 SITUACE POV

1:200

LEGENDA ORGANIZACE VÝSTAVBY:

CELKOVÝ ZÁBOR STAVENIŠTĚ
OPLOCENÍ PO DOBU STAVENIŠTĚ, ZMĚNY PO DOHODĚ S DOZOREM BOZP


DOČASNÝ ZÁBOR (05/2025 – 30.6.2025) + (25.8.2025 – 10/2025)
ZAJISTIT BEZPEČNÝ PŘÍSTUP PROVOZOVATELE A VEŘEJNOSTI

PRO REALIZACI BUDE MIMO PROVOZ (1.7. – 25.8.2025)
25.8.2025 DÍLČÍ PŘEDÁNÍ DÍLA VČ. PROVOZNÍ DOKLADOVÉ ČÁSTI

KATASTR NEMOVITOSTÍ

STÁVAJÍCÍ TRAVNATÉ PLOCHY

STÁVAJÍCÍ
VZROSTLÁ
ZELEŇ

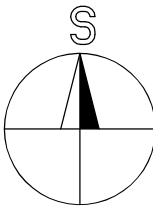

AUTORIZACE

INŽENÝRSKÉ SÍTĚ JSOU ZAKRESLENY ORIENTAČNĚ.
PŘED ZAPOČETÍM STAVEBNÍCH PRACÍ JE TŘEBA SÍTĚ VYTÝČIT .
PROJEKTOVÁ DOKUMENTACE JE VYPRACOVÁNA VE STUPNI PRO STAVEBNÍ POVOLENÍ

±0,000 = ŠTÁVAJÍCÍ PODLAHA 1.NP = 389,16 m.n.n.

ZODP. PROJEKTANT	Ing. Tomáš Měchura	projekční a inženýrský ateliér INGVESTA s.r.o. sídlo: Jasenná 218, 552 22 kancelář: Husova 112, 551 01 Jaroměř e-mail: info@ingvesta.cz IČ: 118 45 724		PARÉ
VYPRACOVAL	Ing. arch. ONDŘEJ TOMAN			
KONTROLOVAL	Ing. Tomáš Měchura			
STAVEBNÍK	město Rtyně v Podkrkonoší Hronovská 431, 542 33 Rtyně v Podkrkonoší			
MÍSTO STAVBY	parc.st.č. 723/7 k.ú. Rtyně v Podkrkonoší			
NÁZEV STAVBY	SNÍŽENÍ ENERGETICKÉ NÁROČNOSTI objektu školní jídelny, Rtyně v Podkr.	ZAKÁZKA	2507	
		FORMÁT	2xA4	
		DATUM	05/2024	
STAVEBNÍ OBJEKT	SO-01	STUPEŇ PD	PROVÁDĚNÍ STAVBY	
ČÁST	C – SITUAČNÍ VÝKRESY			
OBSAH: SITUACE POV		MEŘITKO 1:200	Č. VÝKRESU C.3	