


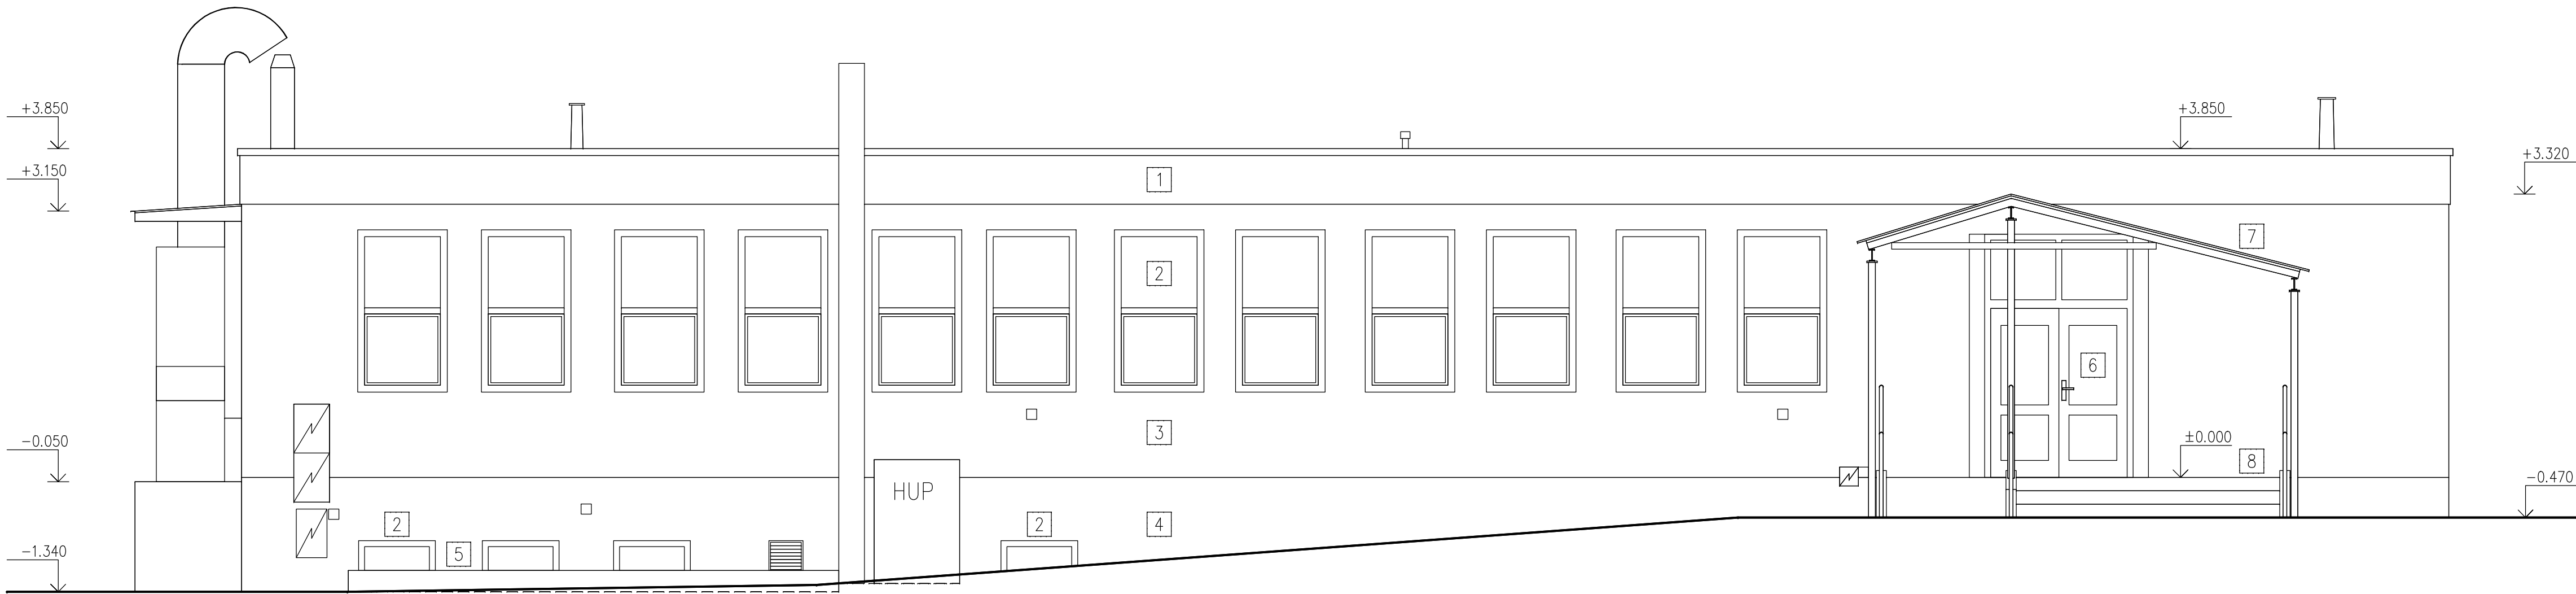

POHLED JIŽNÍ - STÁVAJÍCÍ STAV

1:50

LEGENDA HMOT

- 1 STŘEŠNÍ ATIKA – OBLOŽENÍ DŘEVEM, HNĚDÉ MOŘENÍ, OPLECHOVÁNÍ
- 2 OKNA PLASTOVÁ, BÍLÁ, DVOUSKLO
- 3 OMÍTKA VNĚJŠÍ, SVĚTLÁ
- 4 SOKL – OMÍTKA VNĚJŠÍ, BAREVNÁ
- 5 ANGLICKÝ DVOREK, BETONOVÁ OBRUBA
- 6 VSTUPNÍ DVEŘE, DŘEVĚNÉ S PROSKLENÍM, HNĚDÉ MOŘENÍ
- 7 ZASTŘEŠENÍ VSTUPU, POLYKARBONÁT MATNÝ NA OCELOVÉM ROŠTU, HNĚDÁ RAL
- 8 BEZBARIÉROVÝ VSTUP –SCHODIŠTĚ S RAMPOU, BETONOVÁ DLAŽBA SVĚTLÁ, ZÁBRADLÍ KOVOVÉ, HNĚDÁ RAL

PROJEKTOVÁ DOKUMENTACE VYPRACOVÁNA VE STUPNI PRO PROVÁDĚNÍ STAVBY DLE ZAKONA č. 183/2006 Sb. DOKUMENTACE OBSAHUJE NÁLEŽITOSTI DLE VÝHLÁŠKY č. 499/2006 Sb. TATO DOKUMENTACE NEOBSAHUJE DÍLENSKOU DOKUMENTACI PODLAHA 1.NP=±0,000 (S0–01)=389,16 m n.n.m., B.p.v. / SOUŘADNICOVÝ SYSTÉM JTSK			projekční a inženýrský atelier INGVESTA s.r.o. sídlo: Jasenná 218, 552 22 kancelář: Husova 112, 551 01 Jaroměř e-mail: info@ingvesta.cz IČ: 118 45 724		PARÉ	
ZODP. PROJEKTANT	Ing. Tomáš Měchura					
VYPRACOVAL	Ing. arch. ONDŘEJ TOMAN					
KONTROLOVAL	Ing. Tomáš Měchura					
STAVEBNÍK	město Rtně v Podkrkonoší Hronovská 431, 542 33 Rtně v Podkrkonoší					
MÍSTO STAVBY	parc.st.č. 723/7 k.ú. Rtně v Podkrkonoší					
NÁZEV STAVBY	SNÍŽENÍ ENERGETICKÉ NÁROČNOSTI objektu školní jídelny, Rtně v Podkr.				ZAKÁZKA	2507
STAVEBNÍ OBJEKT	S0–01				FORMÁT	841x420
	D.1.1 ARCHITEKTONICKO–STAVEBNÍ ŘEŠENÍ				DATUM	05/2024
OBSAH:	POHLED JIŽNÍ - STÁVAJÍCÍ STAV				STUPEŇ PD	PROVÁDĚNÍ STAVBY
					MEŘÍTKO 1:50	Č. VÝKRESU D.1.1b)-06