


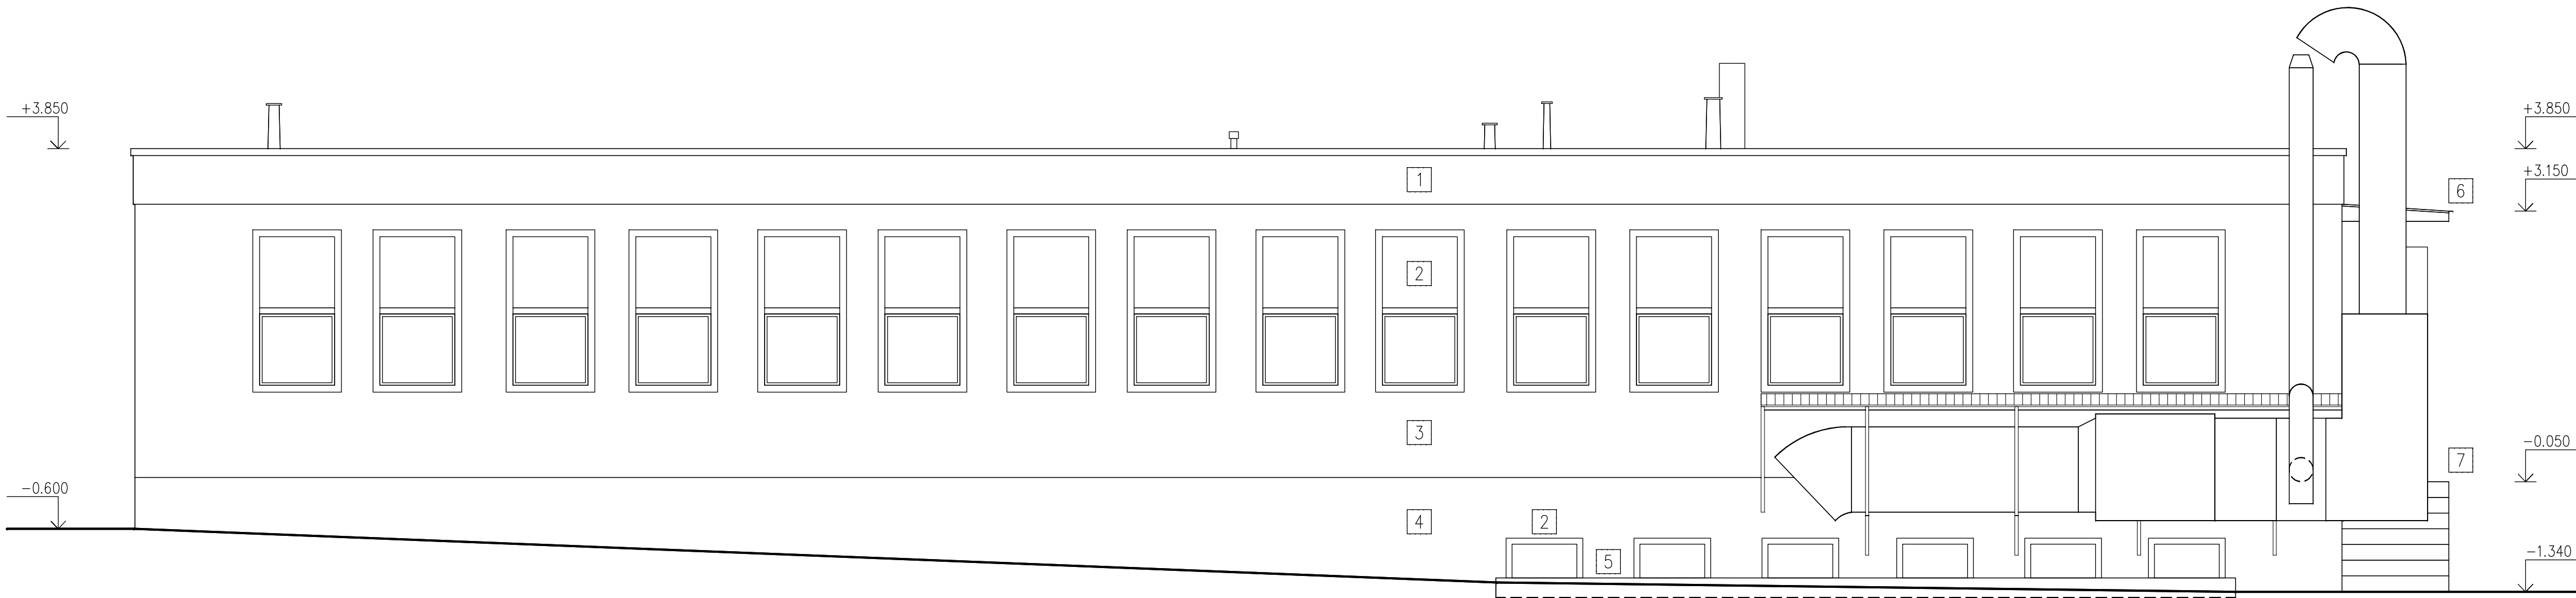

POHLED SEVERNÍ - STÁVAJÍCÍ STAV

1:50

LEGENDA HMOT

- STŘEŠNÍ ATIKA – OBLOŽENÍ DŘEVEM, HNĚDÉ MOŘENÍ, OPLECHOVÁNÍ
- OKNA PLASTOVÁ, BÍLÁ, DVOUSKLO
- OMÍTKA VNĚJŠÍ, SVĚTLÁ
- SOKL – OMÍTKA VNĚJŠÍ, BAREVNÁ
- ANGLICKÝ DVOREK, BETONOVÁ OBRUBA
- ZASTŘEŠENÍ ZÁSOBOVACÍ RAMPY A SCHODIŠTĚ, PLECHOVÁ KRYTINA NA ŽB KONZOLE
- SCHODIŠTĚ BETONOVÉ

AUTORIZACE

PROJEKTOVÁ DOKUMENTACE VYPRACOVÁNA VE STUPNI PRO PROVÁDĚNÍ STAVBY
DLE ZAKONA č. 183/2006 Sb. DOKUMENTACE OBSAHUJE NÁLEŽITOSTI DLE VÝHLAŠKY č. 499/2006 Sb.
TATO DOKUMENTACE NEOBSAHUJE DÍLENSKOU DOKUMENTACI

PODLAHA 1.NP=±0,000 (S0-01)=389,16 m n.m., B.p.v. / SOUŘADNICOVÝ SYSTÉM JTSK

ZODP. PROJEKTANT	Ing. Tomáš Měchura	projekční a inženýrský atelier INGVESTA s.r.o.	PARÉ
VYPRACOVAL	Ing. arch. ONDŘEJ TOMAN		
KONTROLOVAL	Ing. Tomáš Měchura		
STAVEBNÍK	město Rtně v Podkrkonoší Hronovská 431, 542 33 Rtně v Podkrkonoší	sídl.: Jasenná 218, 552 22 kancelář: Husova 112, 551 01 Jaroměř e-mail: info@ingvesta.cz IČ: 118 45 724	
MÍSTO STAVBY	parc.st.č. 723/7 k.ú. Rtně v Podkrkonoší		
NÁZEV STAVBY	SNÍŽENÍ ENERGETICKÉ NÁROČNOSTI objektu školní jídelny, Rtně v Podkr.	ZAKÁZKA	2507
		FORMÁT	841x420
STAVEBNÍ OBJEKT	S0-01	DATUM	05/2024
ČÁST	D.1.1 ARCHITEKTONICKO-STAVEBNÍ ŘEŠENÍ	STUPEŇ PD	PROVÁDĚNÍ STAVBY
OBSAH:	POHLED SEVERNÍ - STÁVAJÍCÍ STAV	MEŘÍTKO	Č. VÝKRESU D.1.1b)-07
		1:50	