


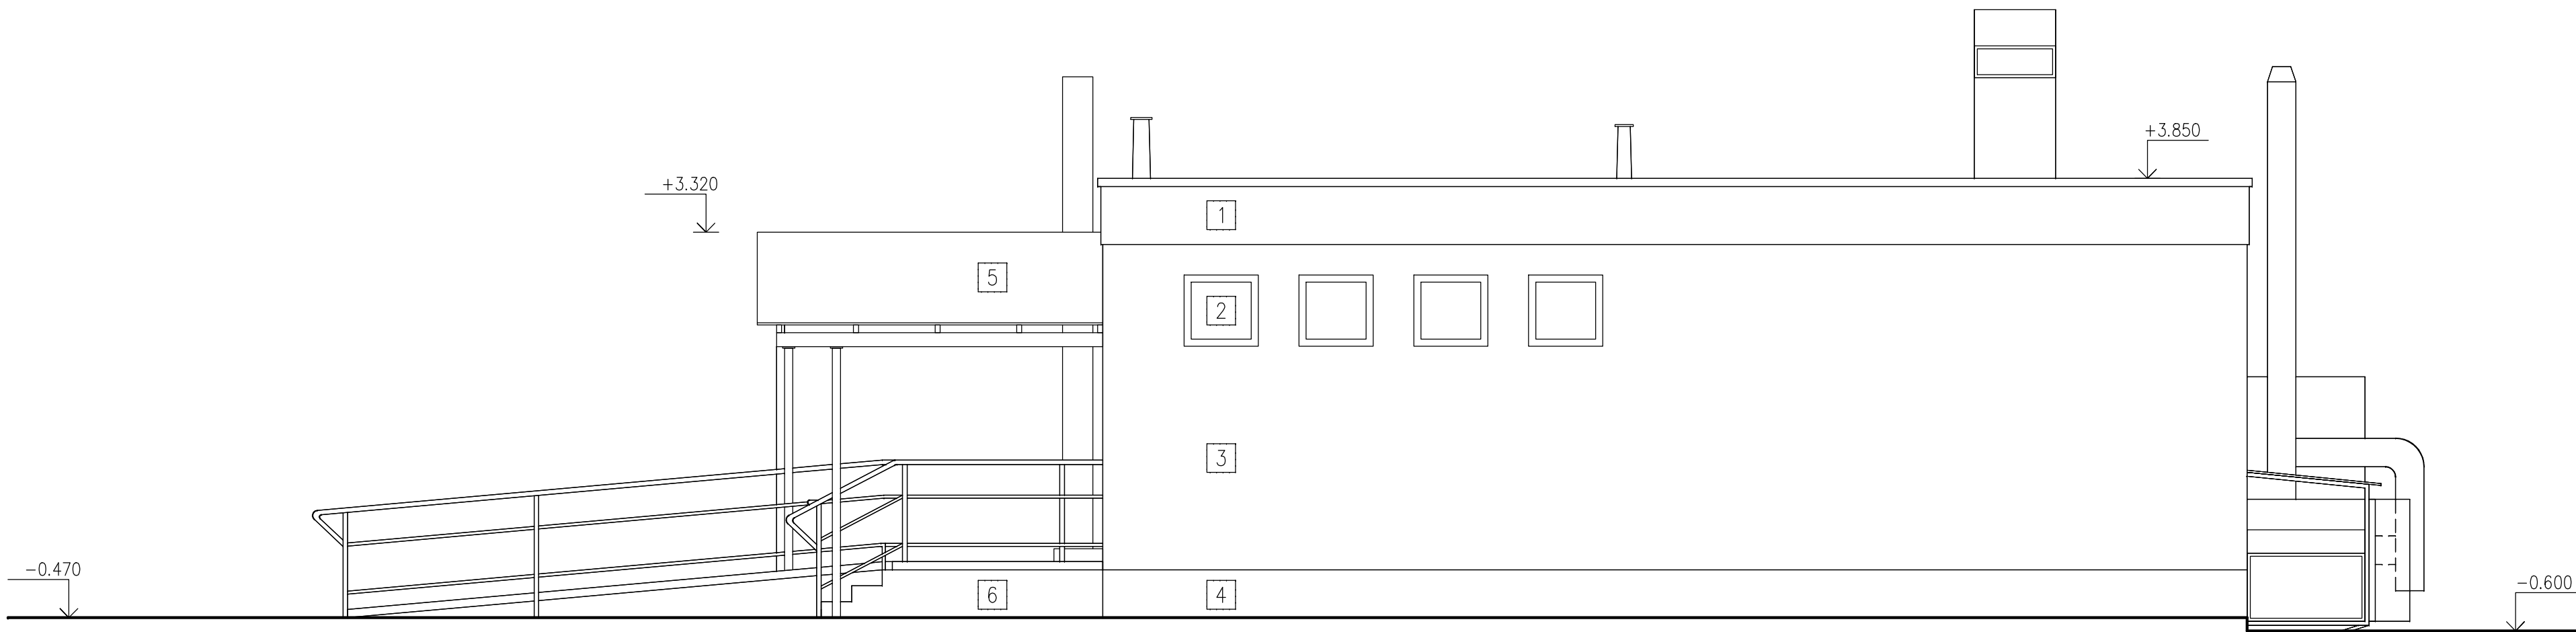

POHLED VÝCHODNÍ - STÁVAJÍCÍ STAV

1:50

LEGENDA HMOT

- 1 STŘEŠNÍ ATIKA – OBLOŽENÍ DŘEVEM, HNĚDÉ MOŘENÍ, OPLECHOVÁNÍ
- 2 OKNA PLASTOVÁ, BÍLÁ, DVOUSKLO
- 3 OMÍTKA VNĚJŠÍ, SVĚTLÁ
- 4 SOKL – OMÍTKA VNĚJŠÍ, BAREVNÁ
- 5 ZASTŘEŠENÍ VSTUPU, POLYKARBONÁT MATNÝ NA OCELOVÉM ROŠTU, HNĚDÁ RAL
- 6 BEZBARIÉROVÝ VSTUP –SCHODIŠTĚ S RAMPOU, BETONOVÁ DLAŽBA SVĚTLÁ, ZÁBRADLÍ KOVOVÉ, HNĚDÁ RAL

AUTORIZACE			
PROJEKTOVÁ DOKUMENTACE VYPRACOVÁNA VE STUPNI PRO PROVÁDĚNÍ STAVBY DLE ZAKONA č. 183/2006 Sb. DOKUMENTACE OBSAHUJE NÁLEŽITOSTI DLE VÝHLAŠKY č. 499/2006 Sb. TATO DOKUMENTACE NEOBSAHUJE DÍLENSKOU DOKUMENTACI PODLAHA 1.NP=±0,000 (SO=01)=389,16 m n.m., B.p.v. / SOUŘADNICOVÝ SYSTÉM JTSK			
ZODP. PROJEKTANT	Ing. Tomáš Měchura	projekční a inženýrský atelier INGVESTA s.r.o.	PARÉ
VYPRACOVAL	Ing. arch. ONDŘEJ TOMAN		
KONTROLOVAL	Ing. Tomáš Měchura		
STAVEBNÍK	město Rtně v Podkrkonoší Hronovská 431, 542 33 Rtně v Podkrkonoší	sídlο: Jasenná 218, 552 22 kancelář: Husova 112, 551 01 Jaroměř e-mail: info@ingvesta.cz IČ: 118 45 724	
MÍSTO STAVBY	parc.st.č. 723/7 k.ú. Rtně v Podkrkonoší		
NÁZEV STAVBY	SNÍŽENÍ ENERGETICKÉ NÁROČNOSTI objektu školní jídelny, Rtně v Podkr.	ZAKÁZKA	2507
		FORMÁT	841x420
STAVEBNÍ OBJEKT	SO=01	DATUM	05/2024
ČÁST	D.1.1 ARCHITEKTONICKO–STAVEBNÍ ŘEŠENÍ	STUPEŇ PD	PROVÁDĚNÍ STAVBY
OBSAH:	POHLED VÝCHODNÍ - STÁVAJÍCÍ STAV	MEŘÍTKO	Č. VÝKRESU D.1.1b)-09
		1:50	