


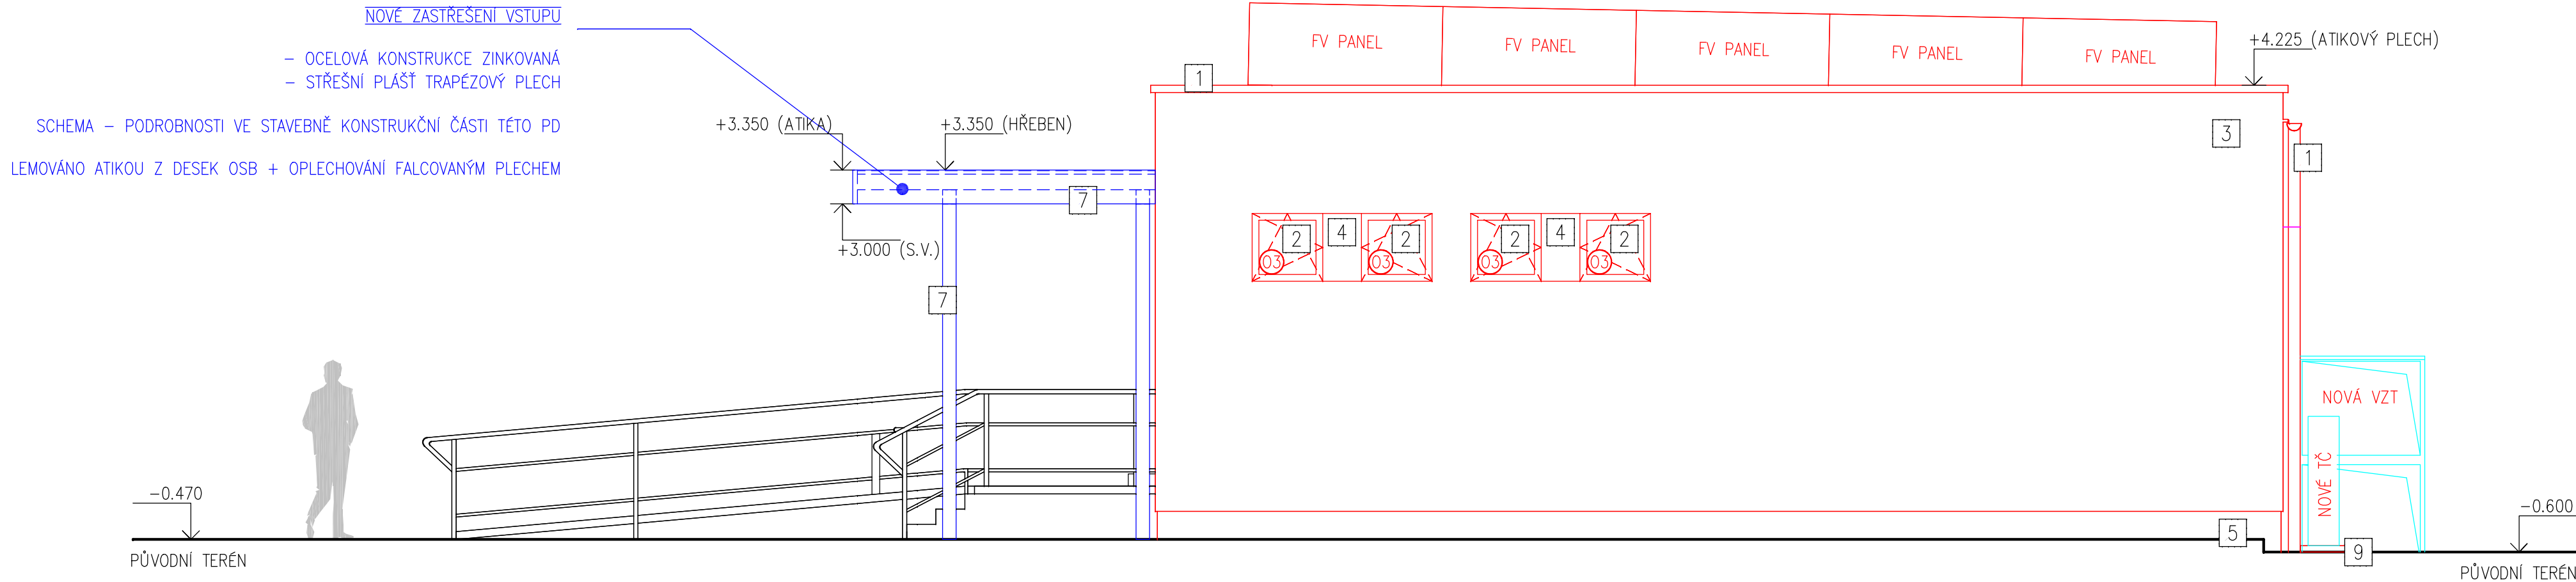

POHLED VÝCHODNÍ - NOVÝ STAV

1:50

LEGENDA MATERIÁLŮ

- | | |
|---|---|
| 1 | KLEMPÍŘSKÉ PRVKY LAKOVANÝ PLECH, BARVA SVĚTLE ŠEDÁ (RAL 9006) |
| 2 | OKNO PVC, BÍLÉ, VENKOVNÍ PARAPET LAKOVANÝ POZINKOVANÝ PLECH BARVY SV. ŠEDÉ (RAL 9006) |
| 3 | OMÍTKA VNĚJŠÍ ROZTÍRANÁ, SVĚTLÁ, ZRNITOST 2 |
| 4 | OMÍTKA VNĚJŠÍ ROZTÍRANÁ, BARVA PASTELOVÁ, ZRNITOST 1,5 |
| 5 | SOKL – MARMOLIT, BARVA STŘEDNĚ ŠEDÁ |
| 6 | VSTUPNÍ DVEŘE PVC, BÍLÉ |
| 7 | KONSTRUKCE ZASTŘEŠENÍ VSTUPU, POZINKOVANÉ, KRYTINA TRAPÉZ. PLECH BARVY SV. ŠEDÉ (RAL 9006) |
| 8 | KONSTRUKCE RAMPY VČ. ZASTŘEŠENÍ, POZINKOVANÉ, KRYTINA TRAPÉZ. PLECH BARVY SV. ŠEDÉ (RAL 9006) |
| 9 | KONSTRUKCE PLOŠINY, POZINKOVANÉ |

PŘESNÉ MATERIÁLOVÉ ŘEŠENÍ BUDE ROZHODNUTO NA STAVBĚ, PO VYZORKOVÁNÍ A ODSOUHLASENÍ STAVEBNÍKEM

ÚPRAVY VYZNAČENY ČERVENĚ


NOVÉ OCELOVÉ KONSTRUKCE

– PODROBNOSTI VIZ. STAVEBNĚ KONSTRUKČNÍ ČÁST

NOVÁ VZT – PODROBNOSTI V PROFESNÍ ČÁSTI VZT

PROJEKTOVÁ DOKUMENTACE VYPRACOVÁNA VE STUPNI PRO PROVÁDĚNÍ STAVBY
DLE ZÁKONA č. 183/2006 Sb. DOKUMENTACE OBSAHUJE NÁLEŽITOSTI DLE VÝHLÁŠKY č. 499/2006 Sb.
TATO DOKUMENTACE NEOBSAHUJE DÍLENSKOU DOKUMENTACI

PODLAHA 1.NP=±0,000 (SO–01)=389,16 m n.m., B.p.v. / SOUŘADNICOVÝ SYSTÉM JTSK

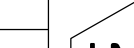ZODP. PROJEKTANT	Ing. Tomáš Měchura	projekční a inženýrský ateliér INGVESTA s.r.o. sídlo: Jasenná 218, 552 22 kancelář: Husova 112, 551 01 Jaroměř e-mail: info@ingvesta.cz IČ: 118 45 724	PARÉ	
VYPRACOVAL	Ing. arch. ONDŘEJ TOMAN			
KONTROLOVAL	Ing. Tomáš Měchura			
STAVEBNÍK	město Rtně v Podkrkonoší Hronovská 431, 542 33 Rtně v Podkrkonoší			
MÍSTO STAVBY	parc.st.č. 723/7 k.ú. Rtně v Podkrkonoší			
NÁZEV STAVBY	SNÍŽENÍ ENERGETICKÉ NÁROČNOSTI objektu školní jídelny, Rtně v Podkr.		ZAKÁZKA	2507
			FORMÁT	841x420
			DATUM	05/2024
STAVEBNÍ OBJEKT	SO–01	STUPEŇ PD	PROVÁDĚNÍ STAVBY	
ČÁST	D.1.1 ARCHITEKTONICKO–STAVEBNÍ ŘEŠENÍ			
OBSAH:	POHLED VÝCHODNÍ - NOVÝ STAV		MEŘÍTKO 1:50	Č. VÝKRESU D.1.1b)-22