


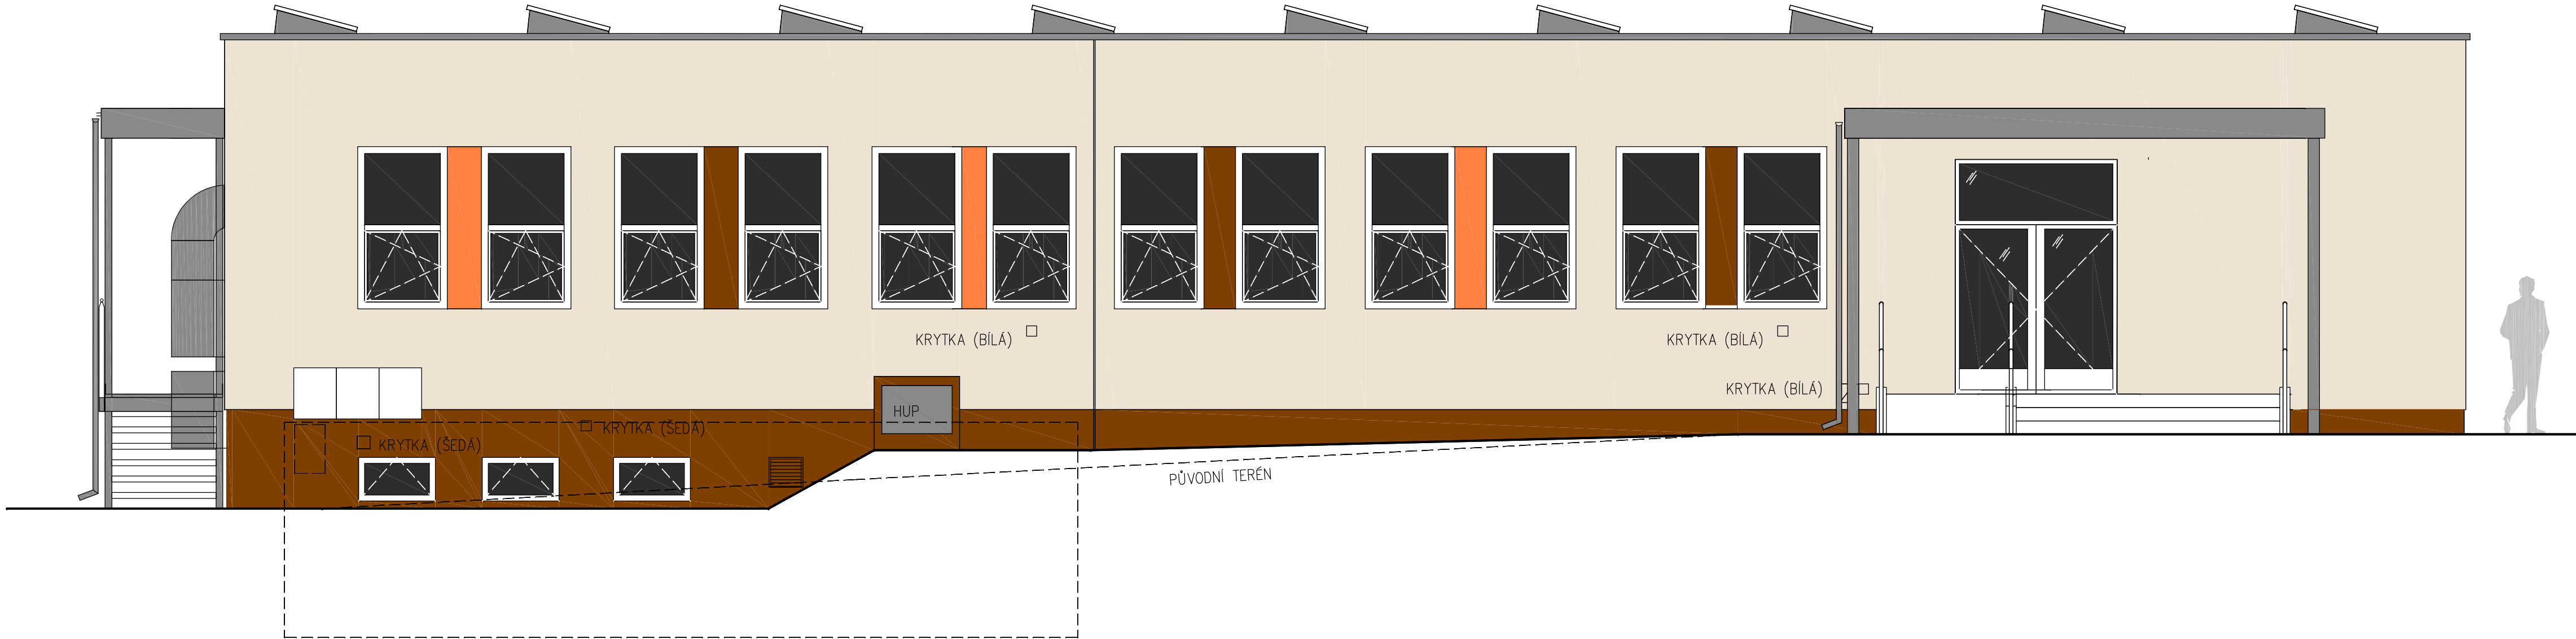

ARCHITEKTONICKÝ POHLED JIŽNÍ

1:50

LEGENDA MATERIÁLŮ

KLEMPÍŘSKÉ PRVKY LAKOVANÝ PLECH, BARVA SVĚTLÉ ŠEDÁ (RAL 9006)

OKNO PVC, BÍLÉ, VENKOVNÍ PARAPET LAKOVANÝ POZINKOVANÝ PLECH BARVY SV. ŠEDÉ (RAL 9006)

OMÍTKA VNĚJŠÍ ROZTÍRANÁ, SVĚTLÁ, ZRNITOST 2

OMÍTKA VNĚJŠÍ ROZTÍRANÁ, BARVA PASTELOVÁ, ZRNITOST 1,5

SOKL – MARMOLIT, BARVA ČOKOLÁDOVĚ HNĚDÁ

VSTUPNÍ DVEŘE PVC, BÍLÉ

KONSTRUKCE ZASTŘEŠENÍ VSTUPU, POZINKOVANÉ, KRYTINA TRAPÉZ. PLECH BARVY SV. ŠEDÉ (RAL 9006)

KONSTRUKCE RAMPY VČ. ZASTŘEŠENÍ, POZINKOVANÉ, KRYTINA TRAPÉZ. PLECH BARVY SV. ŠEDÉ (RAL 9006)

KONSTRUKCE PLOŠINY, POZINKOVANÉ

PŘESNÉ MATERIÁLOVÉ ŘEŠENÍ BUDE ROZHODNUTO NA STAVBĚ, PO VYZKORKOVÁNÍ A ODSOUHLASENÍ STAVEBNÍKEM

BAREVNOST JEDNOTLIVÝCH PLOCH NA FASÁDĚ JE VHODNÉ VOLIT ANALOGICKY JAKO NA BUDOVĚ ZÁKLADNÍ ŠKOLY

PROJEKTOVÁ DOKUMENTACE VYPRACOVÁNA VE STUPNI PRO PROVÁDĚNÍ STAVBY
DLE ZÁKONA č. 183/2006 Sb. DOKUMENTACE OBSAHUJE NÁLEŽITOSTI DLE VÝHLÁŠKY č. 499/2006 Sb.
TATO DOKUMENTACE NEOBSAHUJE DÍLENSKOU DOKUMENTACI

PODLAHA 1.NP=±0,000 (SO-01)=389,16 m n.m., B.p.v. / SOUŘADNICOVÝ SYSTÉM JTSK

ZODP. PROJEKTANT	Ing. Tomáš Měchura	projekční a inženýrský ateliér INGVESTA s.r.o.	PARÉ	
VYPRACOVAL	Ing. arch. ONDŘEJ TOMAN			
KONTROLOVAL	Ing. Tomáš Měchura			
STAVEBNÍK	město Rtně v Podkrkonoší Hronovská 431, 542 33 Rtně v Podkrkonoší	sídlo: Jasenná 218, 552 22 kancelář: Husova 112, 551 01 Jaroměř e-mail: info@ingvesta.cz IČ: 118 45 724		
MÍSTO STAVBY	parc.st.č. 723/7 k.ú. Rtně v Podkrkonoší			
NÁZEV STAVBY	SNÍŽENÍ ENERGETICKÉ NÁROČNOSTI objektu školní jídelny, Rtně v Podkr.		ZAKÁZKA	2507
			FORMÁT	841x420
			DATUM	05/2024
STAVEBNÍ OBJEKT	SO-01		STUPEŇ PD	PROVÁDĚNÍ
ČÁST	D.1.1 ARCHITEKTONICKO-STAVEBNÍ ŘEŠENÍ			STAVBY
OBSAH:			MEŘÍTKO	Č. VÝKRESU
ARCHITEKTONICKÝ POHLED JIŽNÍ			1:50	D.1.1b)-23