

ARCHITEKTONICKÝ POHLED ZÁPADNÍ

1:50

LEGENDA MATERIÁLŮ

KLEMPÍŘSKÉ PRVKY LAKOVANÝ PLECH, BARVA SVĚTLÉ ŠEDÁ (RAL 9006)

OKNO PVC, BÍLÉ, VENKOVNÍ PARAPET LAKOVANÝ POZINKOVANÝ PLECH BARVY SV. ŠEDÉ (RAL 9006)

OMÍTKA VNĚJŠÍ ROZTÍRANÁ, SVĚTLÁ, ZRNITOST 2

OMÍTKA VNĚJŠÍ ROZTÍRANÁ, BARVA PASTELOVÁ, ZRNITOST 1,5

SOKL – MARMOLIT, BARVA ČOKOLÁDOVĚ HNĚDÁ

VSTUPNÍ DVEŘE PVC, BÍLÉ


KONSTRUKCE ZASTŘEŠENÍ VSTUPU, POZINKOVANÉ, KRYTINA TRAPÉZ. PLECH BARVY SV. ŠEDÉ (RAL 9006)

KONSTRUKCE RAMPY VČ. ZASTŘEŠENÍ, POZINKOVANÉ, KRYTINA TRAPÉZ. PLECH BARVY SV. ŠEDÉ (RAL 9006)

KONSTRUKCE PLOŠINY, POZINKOVANÉ

PŘESNÉ MATERIÁLOVÉ ŘEŠENÍ BUDE ROZHODNUTO NA STAVBĚ, PO VYZKORKOVÁNÍ A ODSOUHLASENÍ STAVEBNÍKEM

BAREVNOST JEDNOTLIVÝCH PLOCH NA FASÁDĚ JE VHODNÉ VOLIT ANALOGICKY JAKO NA BUDOVĚ ZÁKLADNÍ ŠKOLY

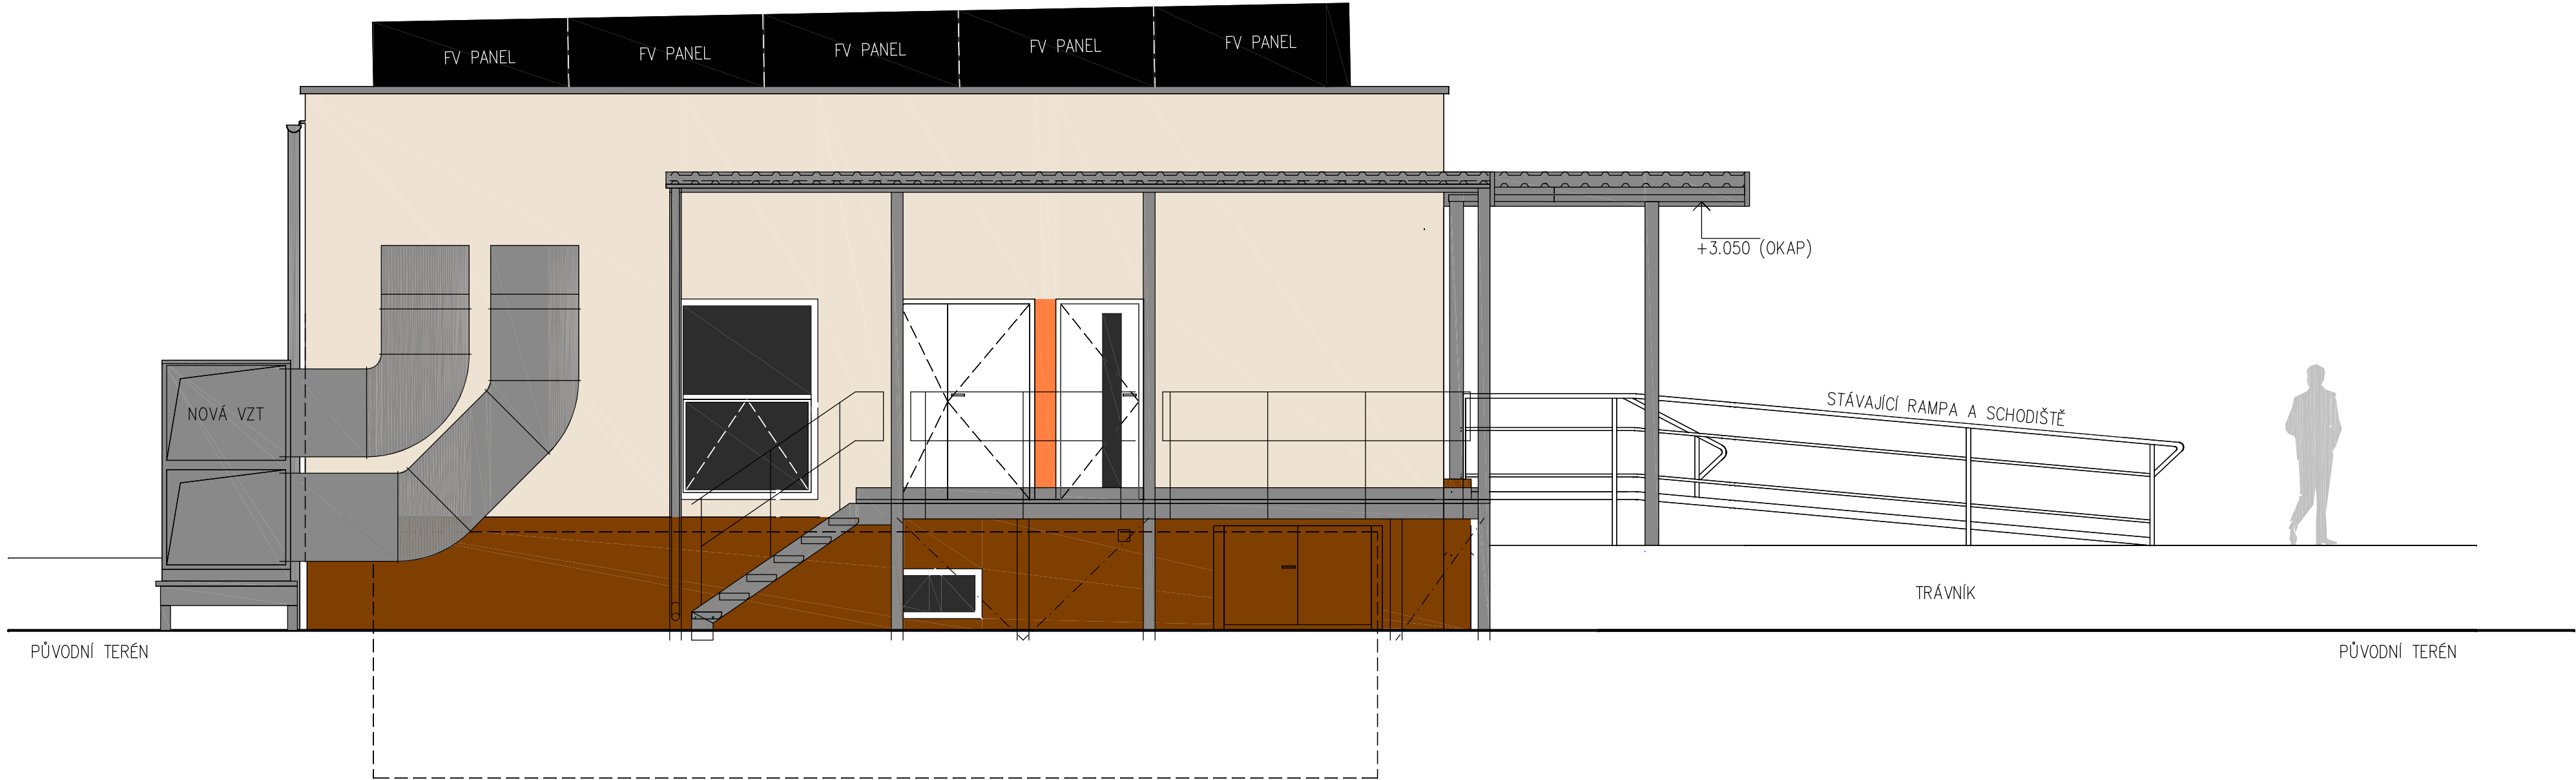

		AUTORIZACE		
PROJEKTOVÁ DOKUMENTACE VYPRACOVÁNA VE STUPNI PRO PROVÁDĚNÍ STAVBY DLE ZÁKONA č. 183/2006 Sb. DOKUMENTACE OBSAHUJE NÁLEŽITOSTI DLE VYHLÁŠKY č. 499/2006 Sb. TATO DOKUMENTACE NEOBSAHUJE DÍLENSKOU DOKUMENTACI PODLAHA 1.NP=±0,000 (SO-01)=389,16 m n.m., B.p.v. / SOUŘADNICOVÝ SYSTÉM JTSK				
ZODP. PROJEKTANT	Ing. Tomáš Měchura	projekční a inženýrský ateliér INGVESTA s.r.o. sídlo: Jasenná 218, 552 22 kancelář: Husova 112, 551 01 Jaroměř e-mail: info@ingvesta.cz IČ: 118 45 724	PARÉ	
VYPRACOVAL	Ing. arch. ONDŘEJ TOMAN			
KONTROLOVAL	Ing. Tomáš Měchura			
STAVEBNÍK	město Rtyně v Podkrkonoší Hronovská 431, 542 33 Rtyně v Podkrkonoší			
MÍSTO STAVBY	parc.st.č. 723/7 k.ú. Rtyně v Podkrkonoší			
NÁZEV STAVBY	SNÍŽENÍ ENERGETICKÉ NÁROČNOSTI objektu školní jídelny, Rtyně v Podkr.		ZAKÁZKA	2507
			FORMÁT	841x420
STAVEBNÍ OBJEKT	SO-01		DATUM	05/2024
ČÁST	D.1.1 ARCHITEKTONICKO-STAVEBNÍ ŘEŠENÍ		STUPEŇ PD	PROVÁDĚNÍ STAVBY
OBSAH: ARCHITEKTONICKÝ POHLED ZÁPADNÍ		MEŘÍTKO 1:50	Č. VÝKRESU D.1.1b)-25	