

ARCHITEKTONICKÝ POHLED VÝCHODNÍ


1:50

LEGENDA MATERIÁLŮ

- KLEMPÍŘSKÉ PRVKY LAKOVANÝ PLECH, BARVA SVĚTLÉ ŠEDÁ (RAL 9006)
- OKNO PVC, BÍLÉ, VENKOVNÍ PARAPET LAKOVANÝ POZINKOVANÝ PLECH BARVY SV. ŠEDÉ (RAL 9006)
- OMÍTKA VNĚJŠÍ ROZTÍRANÁ, SVĚTLÁ, ZRNITOST 2
- OMÍTKA VNĚJŠÍ ROZTÍRANÁ, BARVA PASTELOVÁ, ZRNITOST 1,5
- SOKL – MARMOLIT, BARVA ČOKOLÁDOVĚ HNĚDÁ
- VSTUPNÍ DVEŘE PVC, BÍLÉ
- KONSTRUKCE ZASTŘEŠENÍ VSTUPU, POZINKOVANÉ, KRYTINA TRAPÉZ. PLECH BARVY SV. ŠEDÉ (RAL 9006)
- KONSTRUKCE RAMPY VČ. ZASTŘEŠENÍ, POZINKOVANÉ, KRYTINA TRAPÉZ. PLECH BARVY SV. ŠEDÉ (RAL 9006)
- KONSTRUKCE PLOŠINY, POZINKOVANÉ

PŘESNÉ MATERIÁLOVÉ ŘEŠENÍ BUDE ROZHODNUTO NA STAVBĚ, PO VYZORKOVÁNÍ A ODSOUHLASENÍ STAVEBNÍKEM

BAREVNOST JEDNOTLIVÝCH PLOCH NA FASÁDĚ JE VHODNÉ VOLIT ANALOGICKY JAKO NA BUDOVĚ ZÁKLADNÍ ŠKOLY

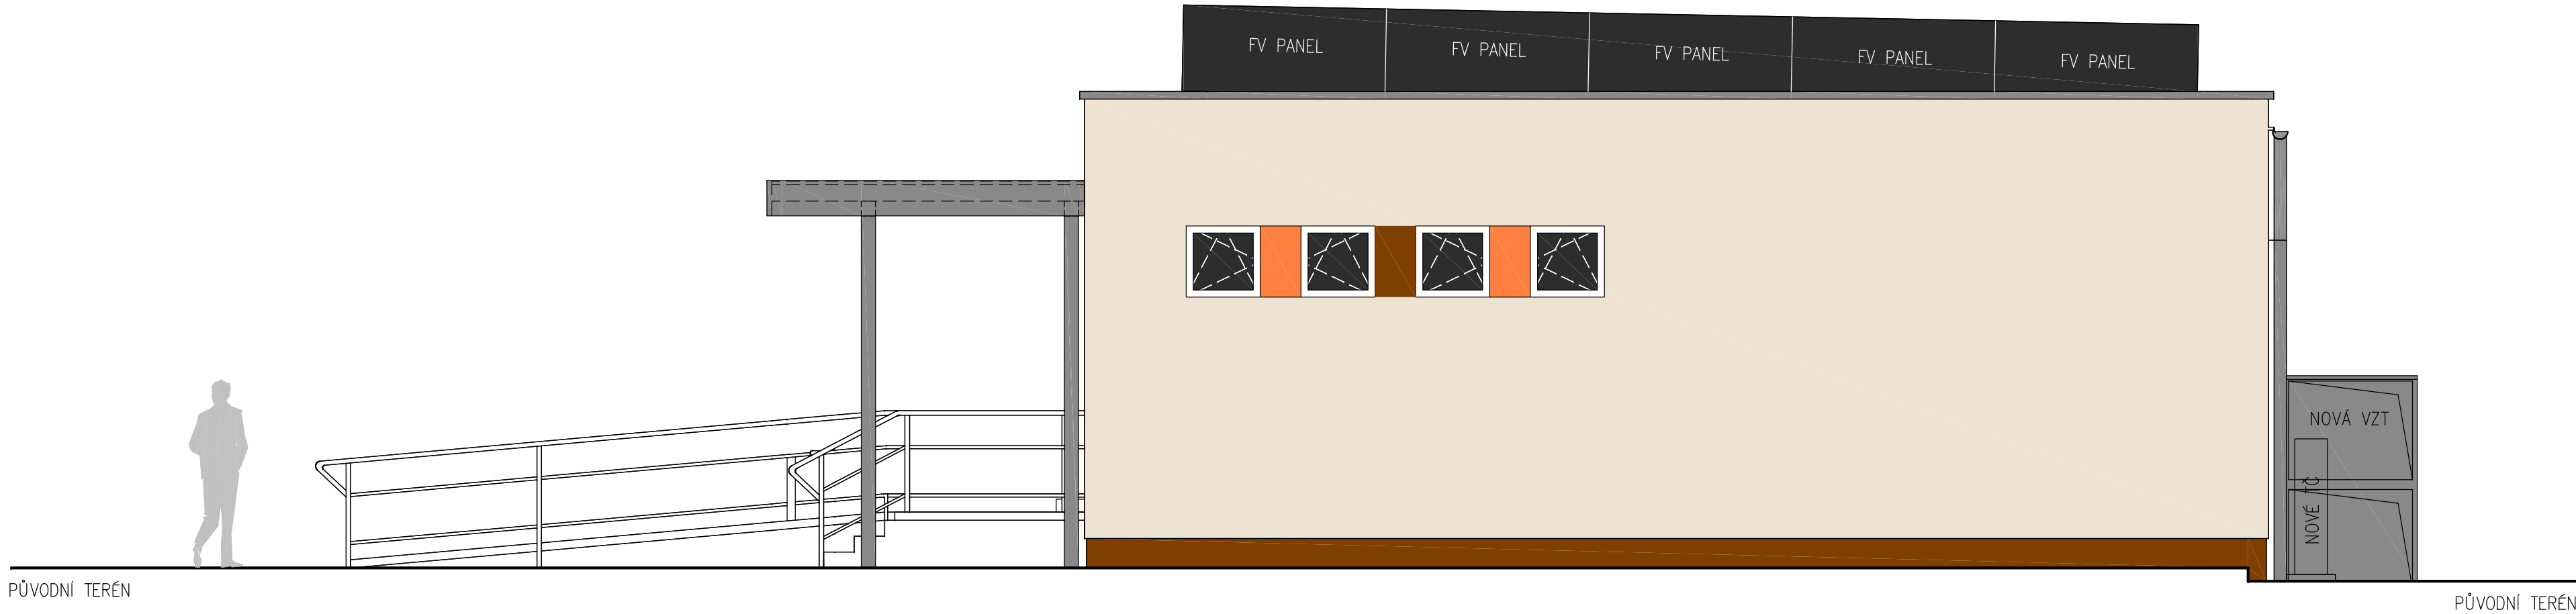

PROJEKTOVÁ DOKUMENTACE VYPRACOVÁNA VE STUPNI PRO PROVÁDĚNÍ STAVBY DLE ZÁKONA č. 183/2006 Sb. DOKUMENTACE OBSAHUJE NÁLEŽITOSTI DLE VÝHLÁŠKY č. 499/2006 Sb. TATO DOKUMENTACE NEOBSAHUJE DÍLENSKOU DOKUMENTACI PODLAHA 1.NP=±0,000 (SO-01)=389,16 m n.n., B.p.v. / SOUŘADNICOVÝ SYSTÉM JTSK				
ZODP. PROJEKTANT	Ing. Tomáš Měchura	projekční a inženýrský ateliér INGVESTA s.r.o. sídlo: Jasenná 218, 552 22 kancelář: Husova 112, 551 01 Jaroměř e-mail: info@ingvesta.cz IČ: 118 45 724	PARÉ	
VYPRACOVAL	Ing. arch. ONDŘEJ TOMAN			
KONTROLOVAL	Ing. Tomáš Měchura			
STAVEBNÍK	město Rtně v Podkrkonoší Hronovská 431, 542 33 Rtně v Podkrkonoší			
MÍSTO STAVBY	parc.st.č. 723/7 k.ú. Rtně v Podkrkonoší			
NÁZEV STAVBY	SNÍŽENÍ ENERGETICKÉ NÁROČNOSTI objektu školní jídelny, Rtně v Podkr.		ZAKÁZKA	2507
			FORMÁT	841x420
			DATUM	05/2024
STAVEBNÍ OBJEKT	SO-01		STUPEŇ PD	PROVÁDĚNÍ STAVBY
ČÁST	D.1.1 ARCHITEKTONICKO-STAVEBNÍ ŘEŠENÍ			
OBSAH:	ARCHITEKTONICKÝ POHLED VÝCHODNÍ		MEŘÍTKO 1:50	Č. VÝKRESU D.1.1b)-26