


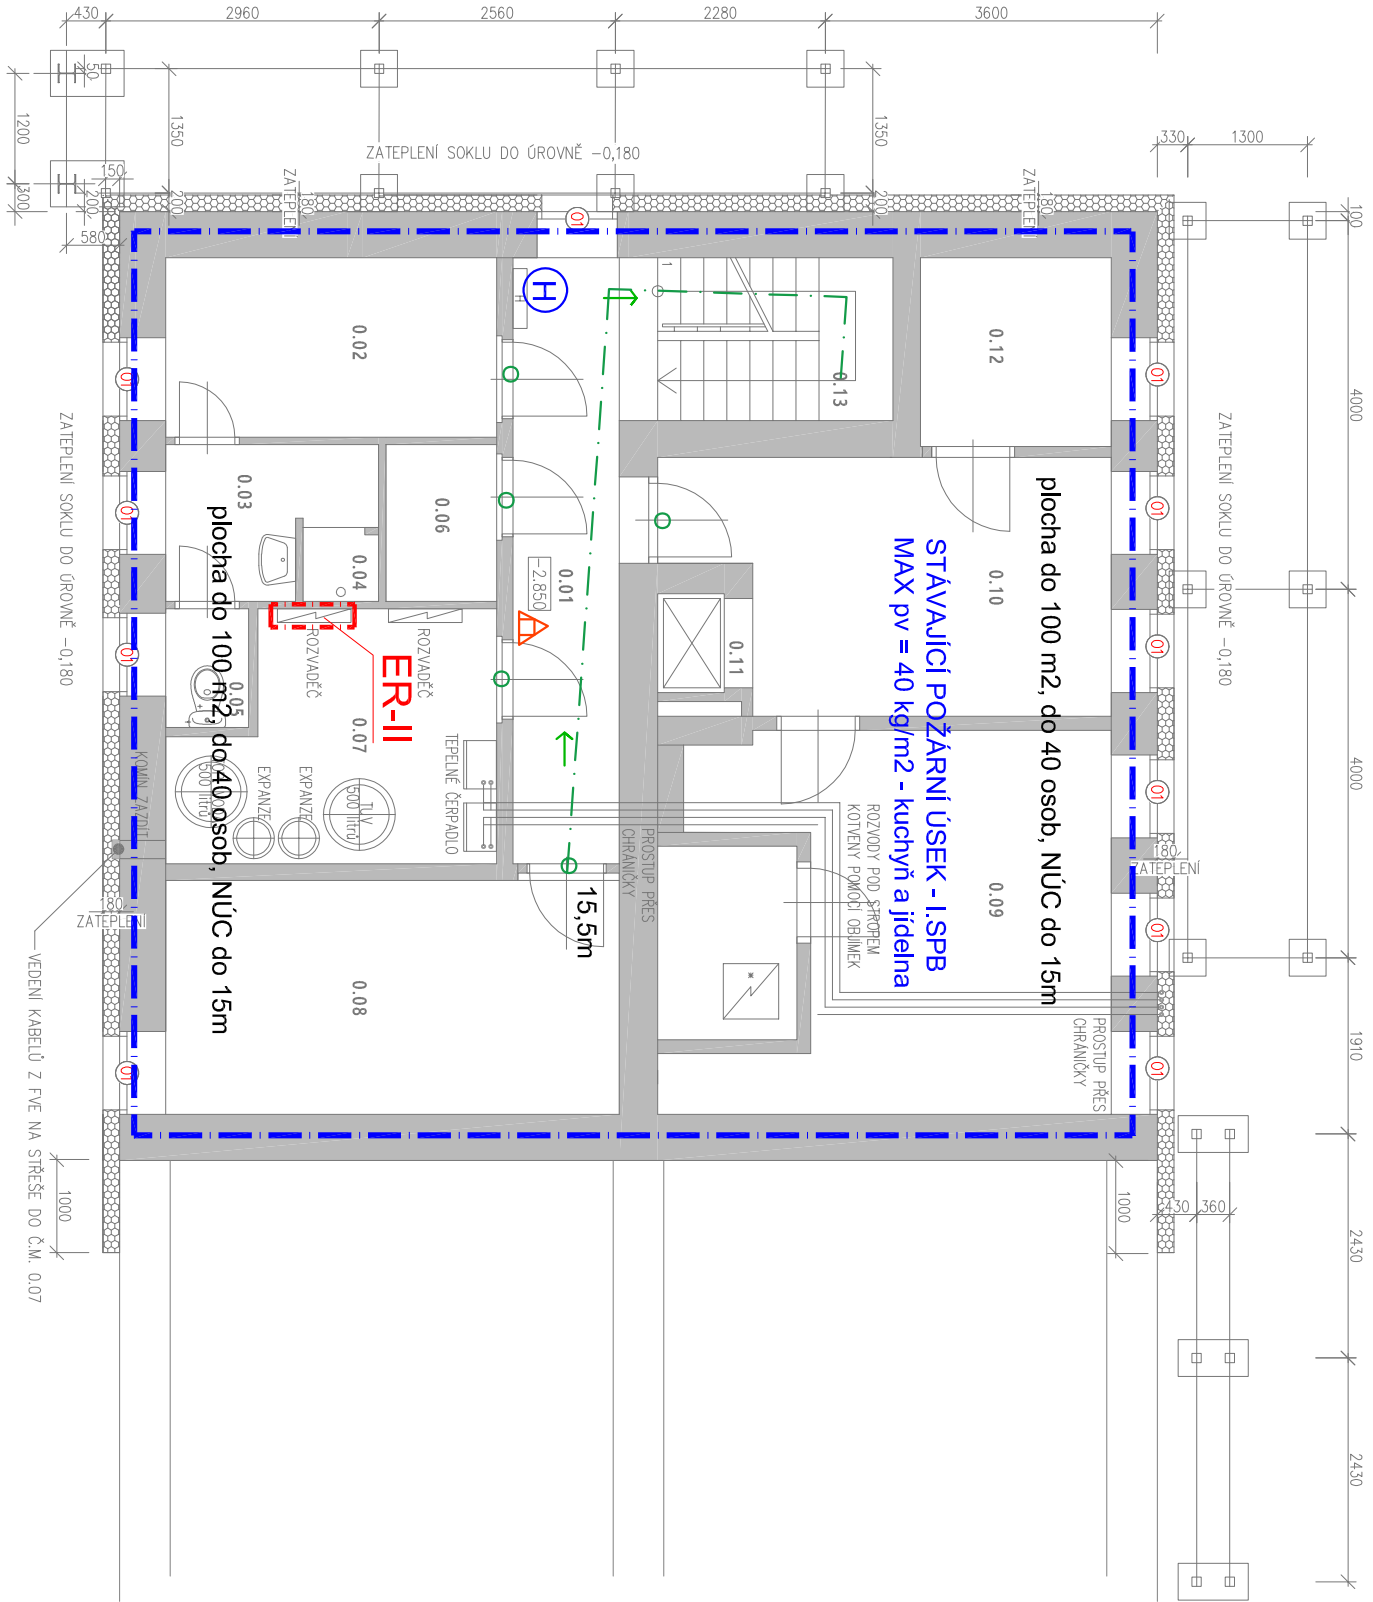


LEGENDA PO	
PÚ-II.	OZNAČENÍ POŽÁRNÍHO ÚSEKU – SPB
	POŽ. DĚLIČ KONSTRUKCE
	PŘENOSNÝ HASÍČÍ PŘÍSTROJ
	SMĚR ÚNIKU + TABULKA
	STÁVAJÍCÍ HYDRANT C52

ER (FVE)-II
POŽ. ODOLNOST - EI 30DP1

LEGENDA HMOT	
	STÁVAJÍCÍ NOSNÉ ZDIVO A PŘÍČKY (NOSNÉ CHELNÉ ZDIVO , CHELNÉ A POROBETONOVÉ PŘÍČKY)
	STÁVAJÍCÍ KONSTRUKCE
	NOVÉ KONSTRUKCE A PRVKY
(TEPELNÁ IZOLACE PŘESAHUJE ČÁSTEČNĚ OKENÍ RÁM) – NOVÁ OKNA (PVC) Uw=0,8 W/m²K – NOVÁ TECHNOLOGIE VYTÁPĚNÍ A VĚTRÁNÍ – PODROBNOSTI V ČÁSTI VYTÁPĚNÍ / VZDUCHOTECHNIKA	
POZICE NOVÝCH ZÁKLADŮ	

TABULKA MÍSTNOSTÍ 1.PP (SO-01)		
Číslo	Jméno	Plocha [m ²]
0.01	CHODBA	8,31
0.02	ŠATNA	7,00
0.03	PŘEDSÍŇ	3,20
0.04	SPROCHOVÝ KOUT	0,64
0.05	WC	1,16
0.06	ÚKLID	2,04
0.07	KOTELNA	8,55
0.08	SUCHÝ SKLAD	12,58
0.09	CHLADICÍ MÍSTNOST	20,01
0.10	SKLAD	12,12
0.11	VÝTAH	0,77
0.12	SKLAD KONZERVY	4,24
0.13	SCHODIŠTĚ	4,51
0.14	SKLAD ORGANICKÉHO ODPADU	2,48
CELKEM		87,61

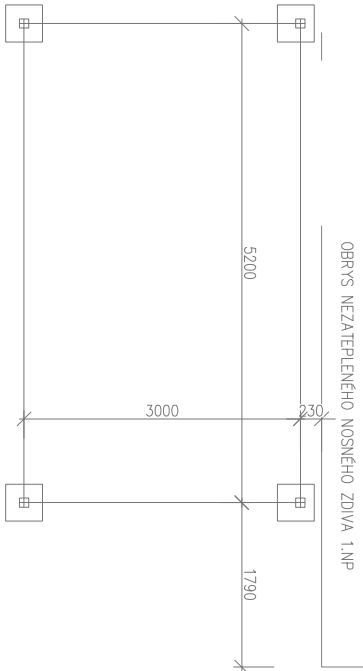

PODLAHA 1.NP=±0,000 (SO–01)=389,16 m n.m., B.p.v. / SOUŘADNICOVÝ SYSTÉM JTSK

verze 12/2023

ZODP. PROJEKTANT	Ing. Jiří Ledinský	 projektční a inženýrský atelier INGVESTA s.r.o.	PARÉ
VYPRACOVAL	Ing. Jiří Ledinský		
KONTROLOVAL	Ing. Tomáš Měchura		
STAVEBNÍK	město Rtyně v Podkrkonoší Hronovská 431, 542 33 Rtyně v Podkrkonoší		
MÍSTO STAVBY	parc.st.č. 723/7 k.ú. Rtyně v Podkrkonoší	sídlo: Velká Jeseňnice 1, 552 24 kancelář: Husova 112, 551 01 Jaroňov e–mail: ingvesta@seznam.cz IČ: 118 45 724	
NÁZEV STAVBY	SNIŽENÍ ENERGETICKÉ NÁROČNOSTI objektu školní jídelny, Rtyně v Podkr.		
STAVEBNÍ OBJEKT	SO–01	ZAKÁZKA	2310
ČÁST	D.1.3 POŽÁRNĚ BEZPEČNOSTNÍ ŘEŠENÍ	FORMÁT	A3
		DATUM	09 /2023
		STUPĚŇ PD	STAVEBNÍ POVOLENÍ
OBSAH:			
PŮDORYS 1.PP - PBŘS			
		MĚŘÍTKO	Č. VÝKRESU
		1:250	D.1.3-1