


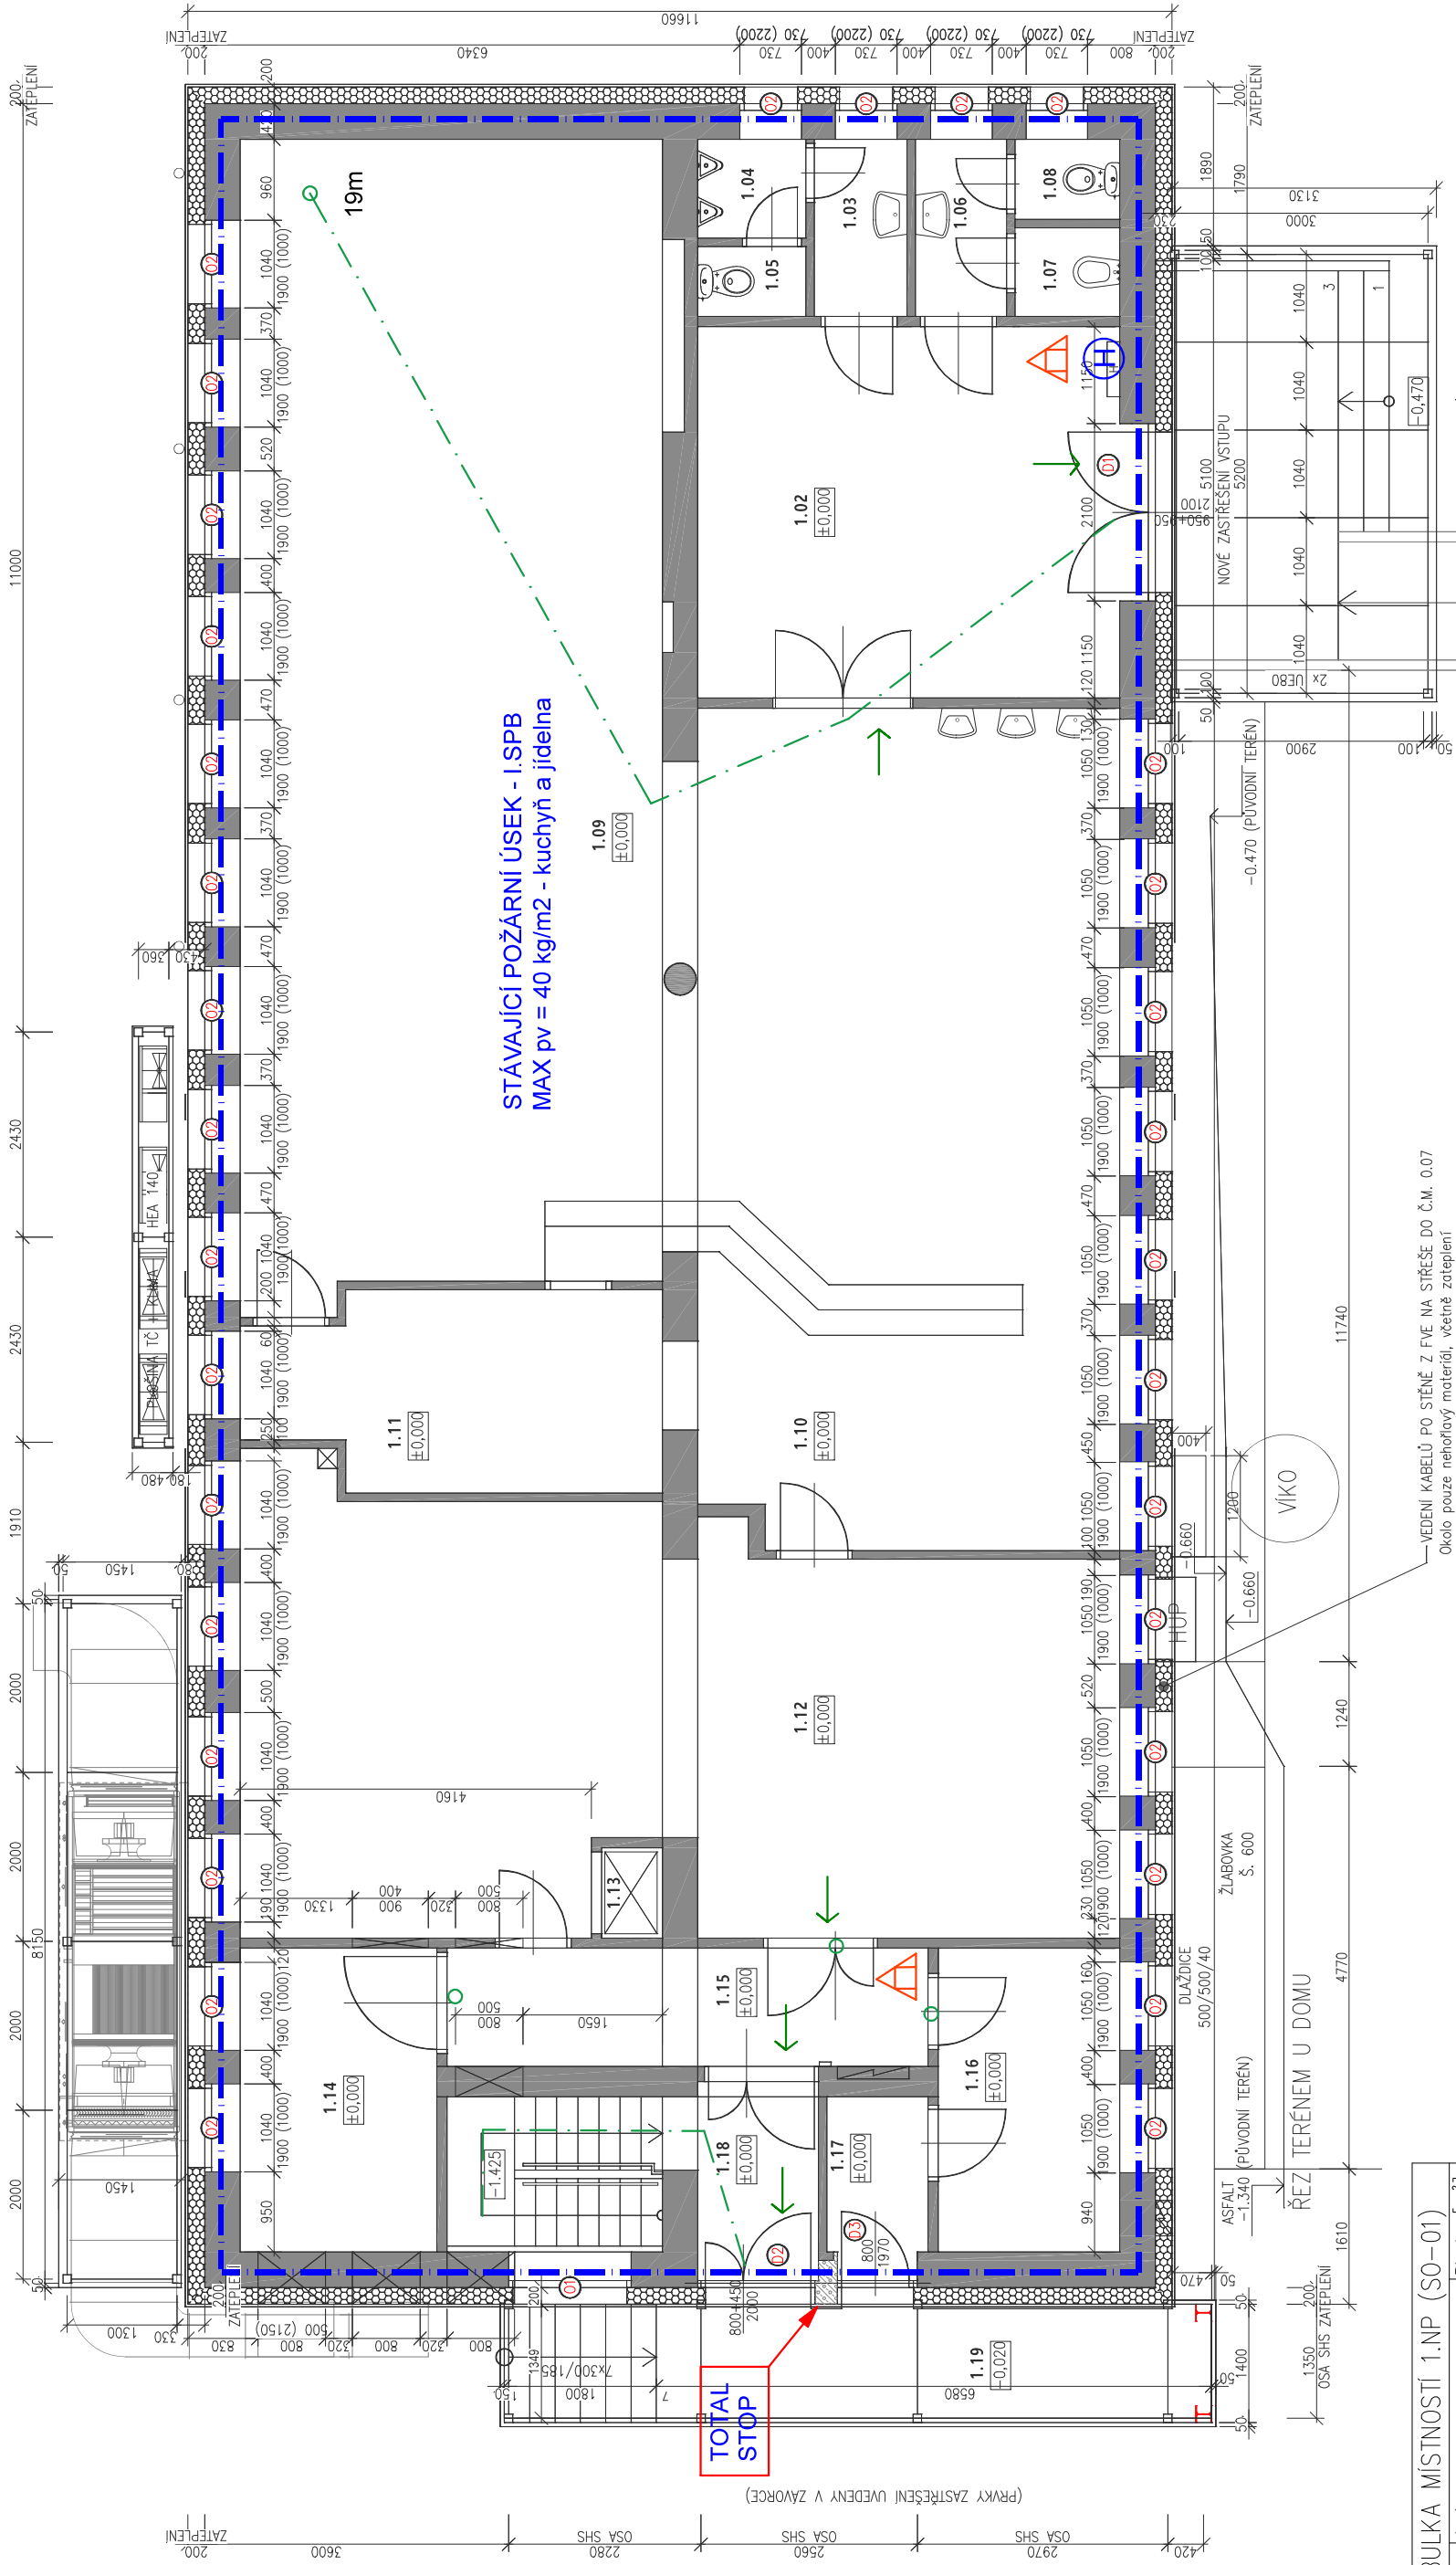

Číslo	Jméno	Plocha [m ²]
1.01	–	–
1.02	HALA	21,74
1.03	PŘEDSÍŇ	2,31
1.04	PŘEDSÍŇ	1,50
1.05	WC	1,06
1.06	PŘEDSÍŇ	2,27
1.07	ÚKLID	1,30
1.08	WC	1,18
1.09	JIDELNA	102,15
1.10	VÝDEJ	17,89
1.11	MYTÍ NÁDOBI	10,73
1.12	KUCHYŇE	49,65
1.13	VÝTAH	0,77
1.14	DENNÍ SKLAD	8,39
1.15	CHODBA	7,98
1.16	KANCELÁŘ	7,74
1.17	ZADVĚŘÍ	2,21
1.18	PŘÍJEM	2,99
1.19	ZÁSOBRAMPA SE SCHODIŠTĚM	12,50
	CELKEM	251,26

LEGENDA PO	
PÚ-II.	OZNAČENÍ POŽÁRNÍHO ÚSEKU – SPB
	POŽ. DĚLÍCÍ KONSTRUKCE
	PŘENOSNÝ HASICÍ PŘÍSTROJ
	SMĚR ÚNIKU + TABULKA
	STÁVAJÍCÍ HYDRANT, C52

ZODP. PROJEKTANT	Ing. Jiří Ledinský	 projektční a inženýrský ateliér INGVESTA s.r.o.	PARÉ
VYPRACOVAL	Ing. Jiří Ledinský		
KONTROLOVAL	Ing. Tomáš Měchura		
STAVEBNÍK	město Rtyně v Podkrkonoší Hronovská 431, 542 33 Rtyně v Podkrkonoší		
MÍSTO STAVBY	parc.st.č. 723/7 k.ú. Rtyně v Podkrkonoší	sídlo: Velká Jesenice 1, 552 24 kancelář: Husova 112, 551 01 Jaroměř e-mail: ingvesta@seznam.cz IČ: 118 45 724	
NÁZEV STAVBY	SNÍŽENÍ ENERGETICKÉ NÁROČNOSTI objektu školní jídelny, Rtyně v Podkr.		2310 A3 09/2023 STAVEBNÍ POVOLENÍ
STAVEBNÍ OBJEKT	SO-01	STUPEŇ PD	
ČÁST	D.1.3 POŽÁRNĚ BEZPEČNOSTNÍ ŘEŠENÍ		
OBSAH:			Č. VÝKRESU D.1.3-2
PŮDORYS 1.NP - PBŘS			