


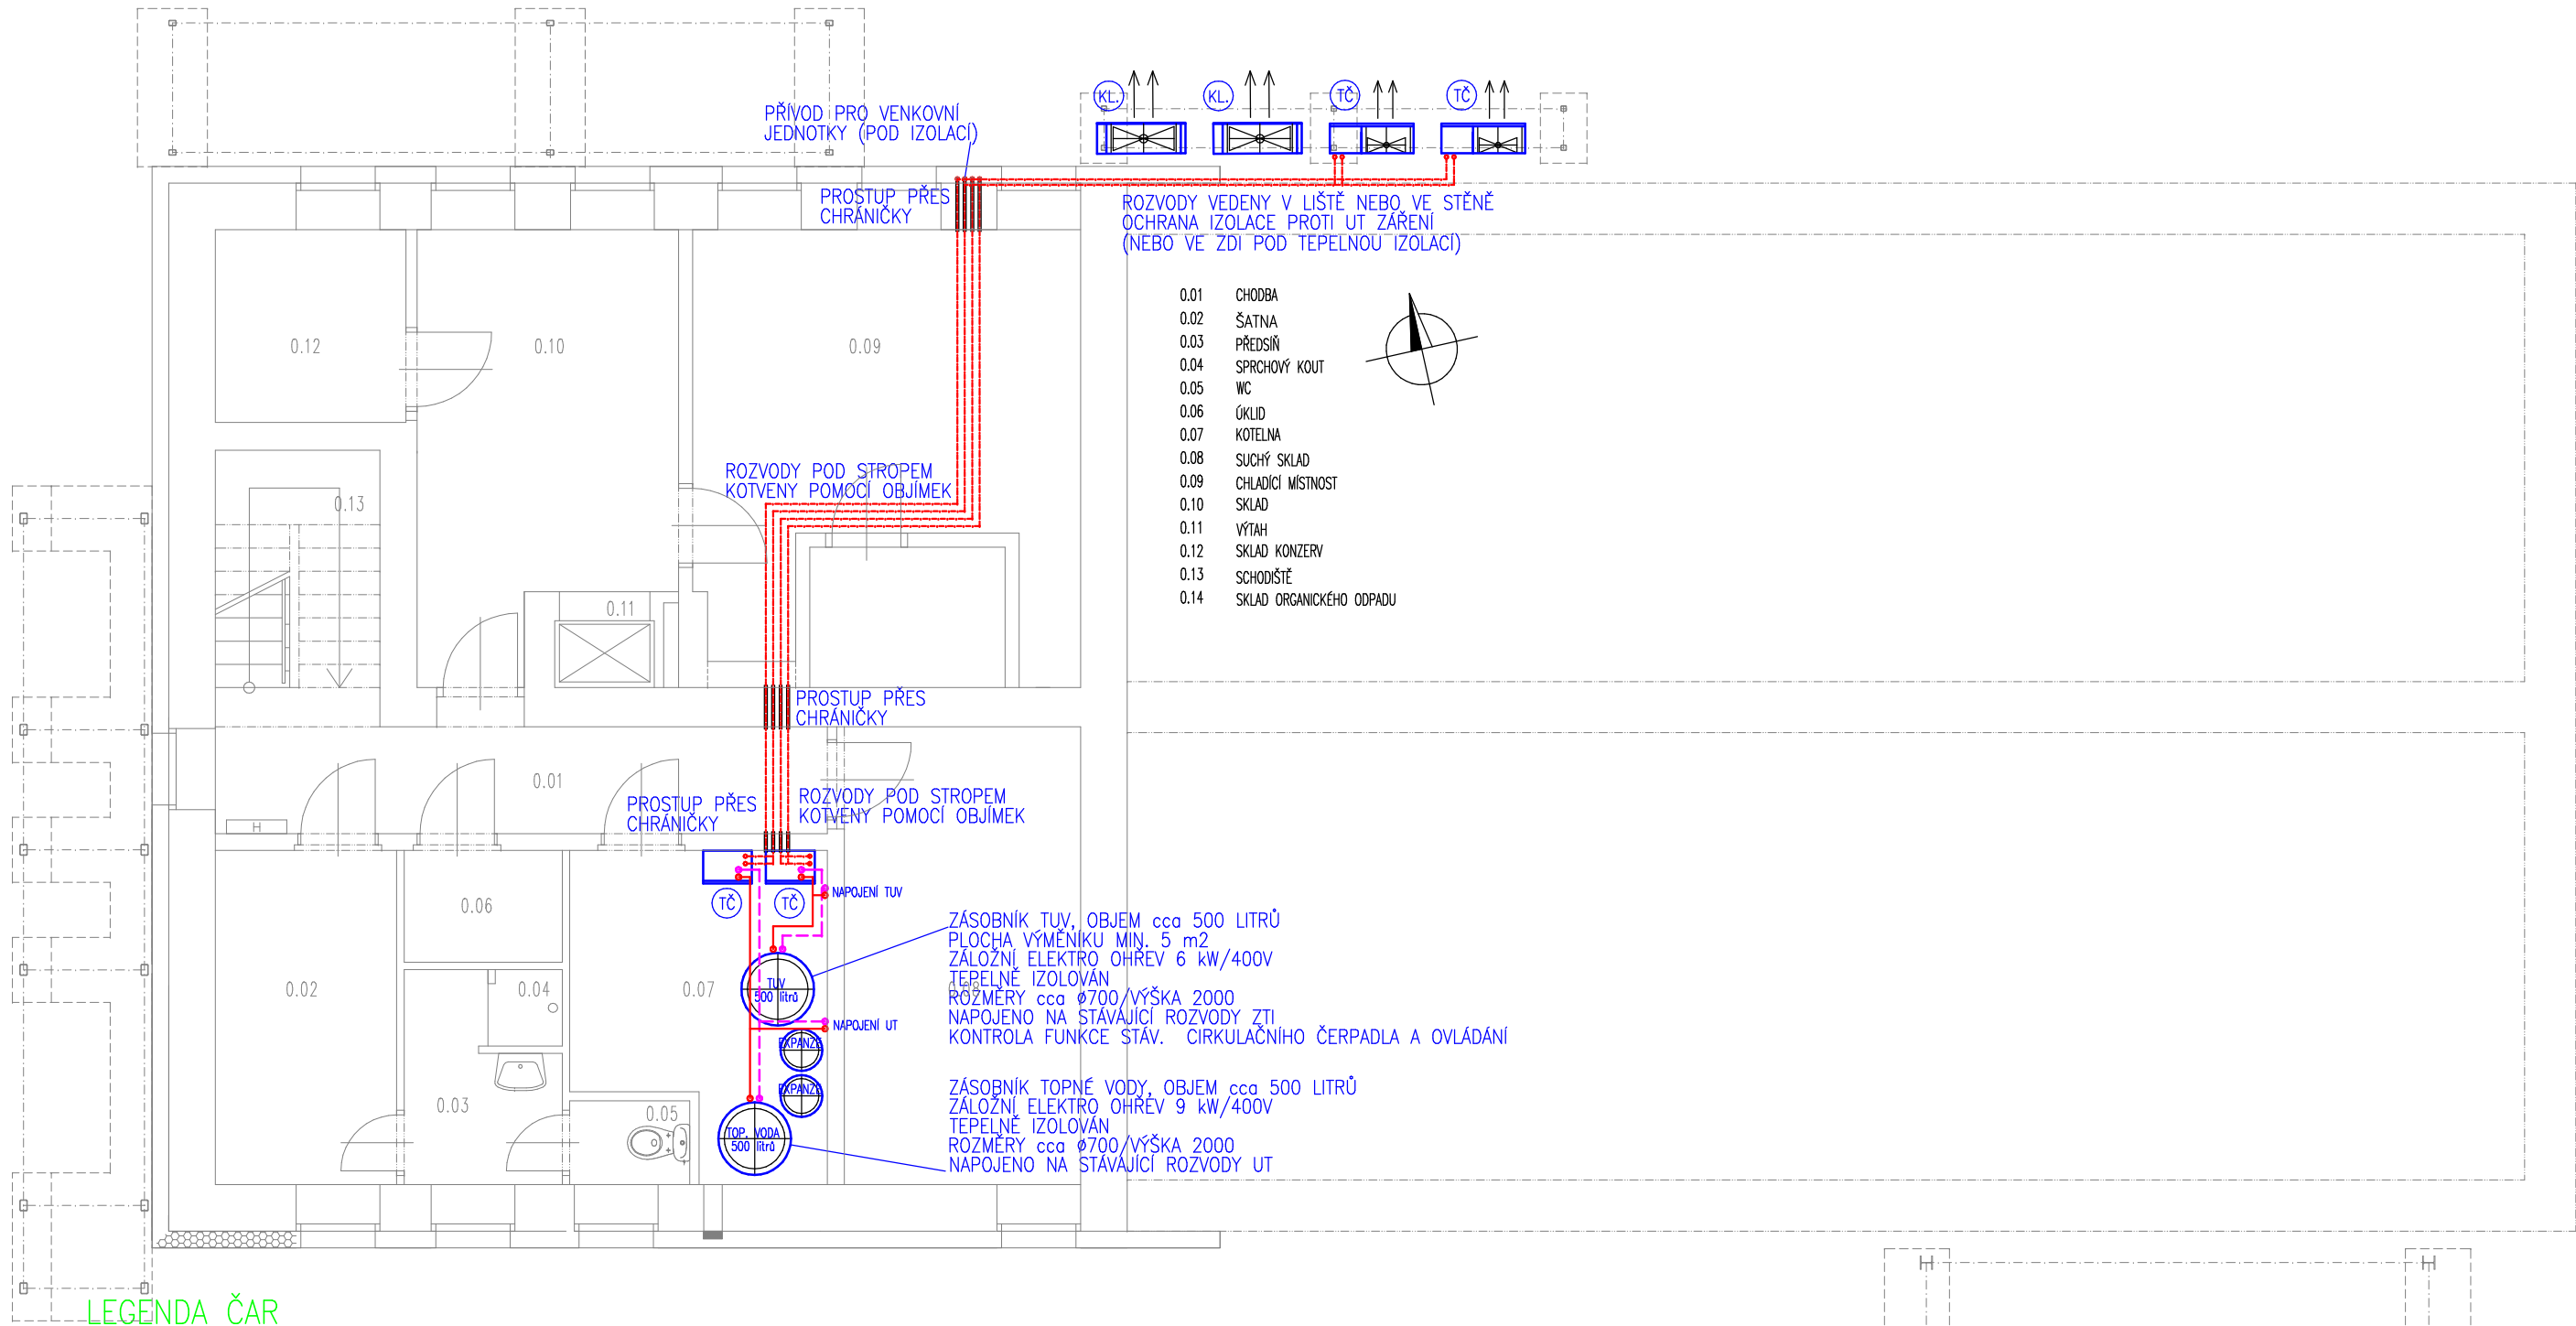

LEGENDA ČAR

- TOPNÁ VODA PŘVOD
- TOPNÁ VODA ODVOD
- PRIMÁRNÍ ROZVODY OKRUH TEPELNÉ ČERPADLO

ZODP. PROJEKTANT	ING. TOMÁŠ MĚCHURA	INGVESTA s.r.o. IČ: 11845724 DIČ: CZ11845724 JASENNÁ 218, 552 01 e-mail: info@ingvesta.cz		
VYPRACOVAL	ING. EDUARD KADLEC			
KONTOLOVAL	ING. ARCH. ONDŘEJ TOMAN			
STAVEBNÍK	město Rtyně v Podkrkonoší Hronovská 431, 542 33 Rtyně v Podkrkonoší			
MÍSTO STAVBY	parc.st.č. 723/7 k.ú. Rtyně v Podkrkonoší	ZAKÁZKA 2507 PARE		
NÁZEV STAVBY	SNÍŽENÍ ENERGETICKÉ NÁROČNOSTI objektu školní jídelny, Rtyně v Podkrkonoší			
STAVEBNÍ OBJEKT	SO-01	FORMÁT		
ČÁST	TECHNIKA PROSTŘEDÍ – VYTÁPĚNÍ A VZDUCHOTECHNIKA	DATUM	05/2024	
NÁZEV PŘÍLOHY	VYTÁPĚNÍ – PŮDORYS 1.PP	STUPEŇ PD	PROVÁDĚNÍ STAVBY	
		MEŘITKO	1:75	
		Č. VÝKRESU	D.1.4.2.2–UT	