


- 1.01 VSTUPNÍ ZÁDVEŘÍ
1.02 HALA
1.03 PŘEDSÍŇ
1.04 WC
1.05 WC
1.06 PŘEDSÍŇ
1.07 ÚKLID
1.08 WC
1.09 JÍDELNA
1.10 VÝDEJ
1.11 MYTÍ NÁDOBÍ
1.12 KUCHYNĚ
1.13 VÝTAH
1.14 DENNÍ SKLAD
1.15 CHODBA
1.16 KANCELÁŘ
1.17 ZÁDVEŘÍ
1.18 PŘÍJEM
1.19 ZÁSOB.RAMPA SE SCHODIŠTĚM

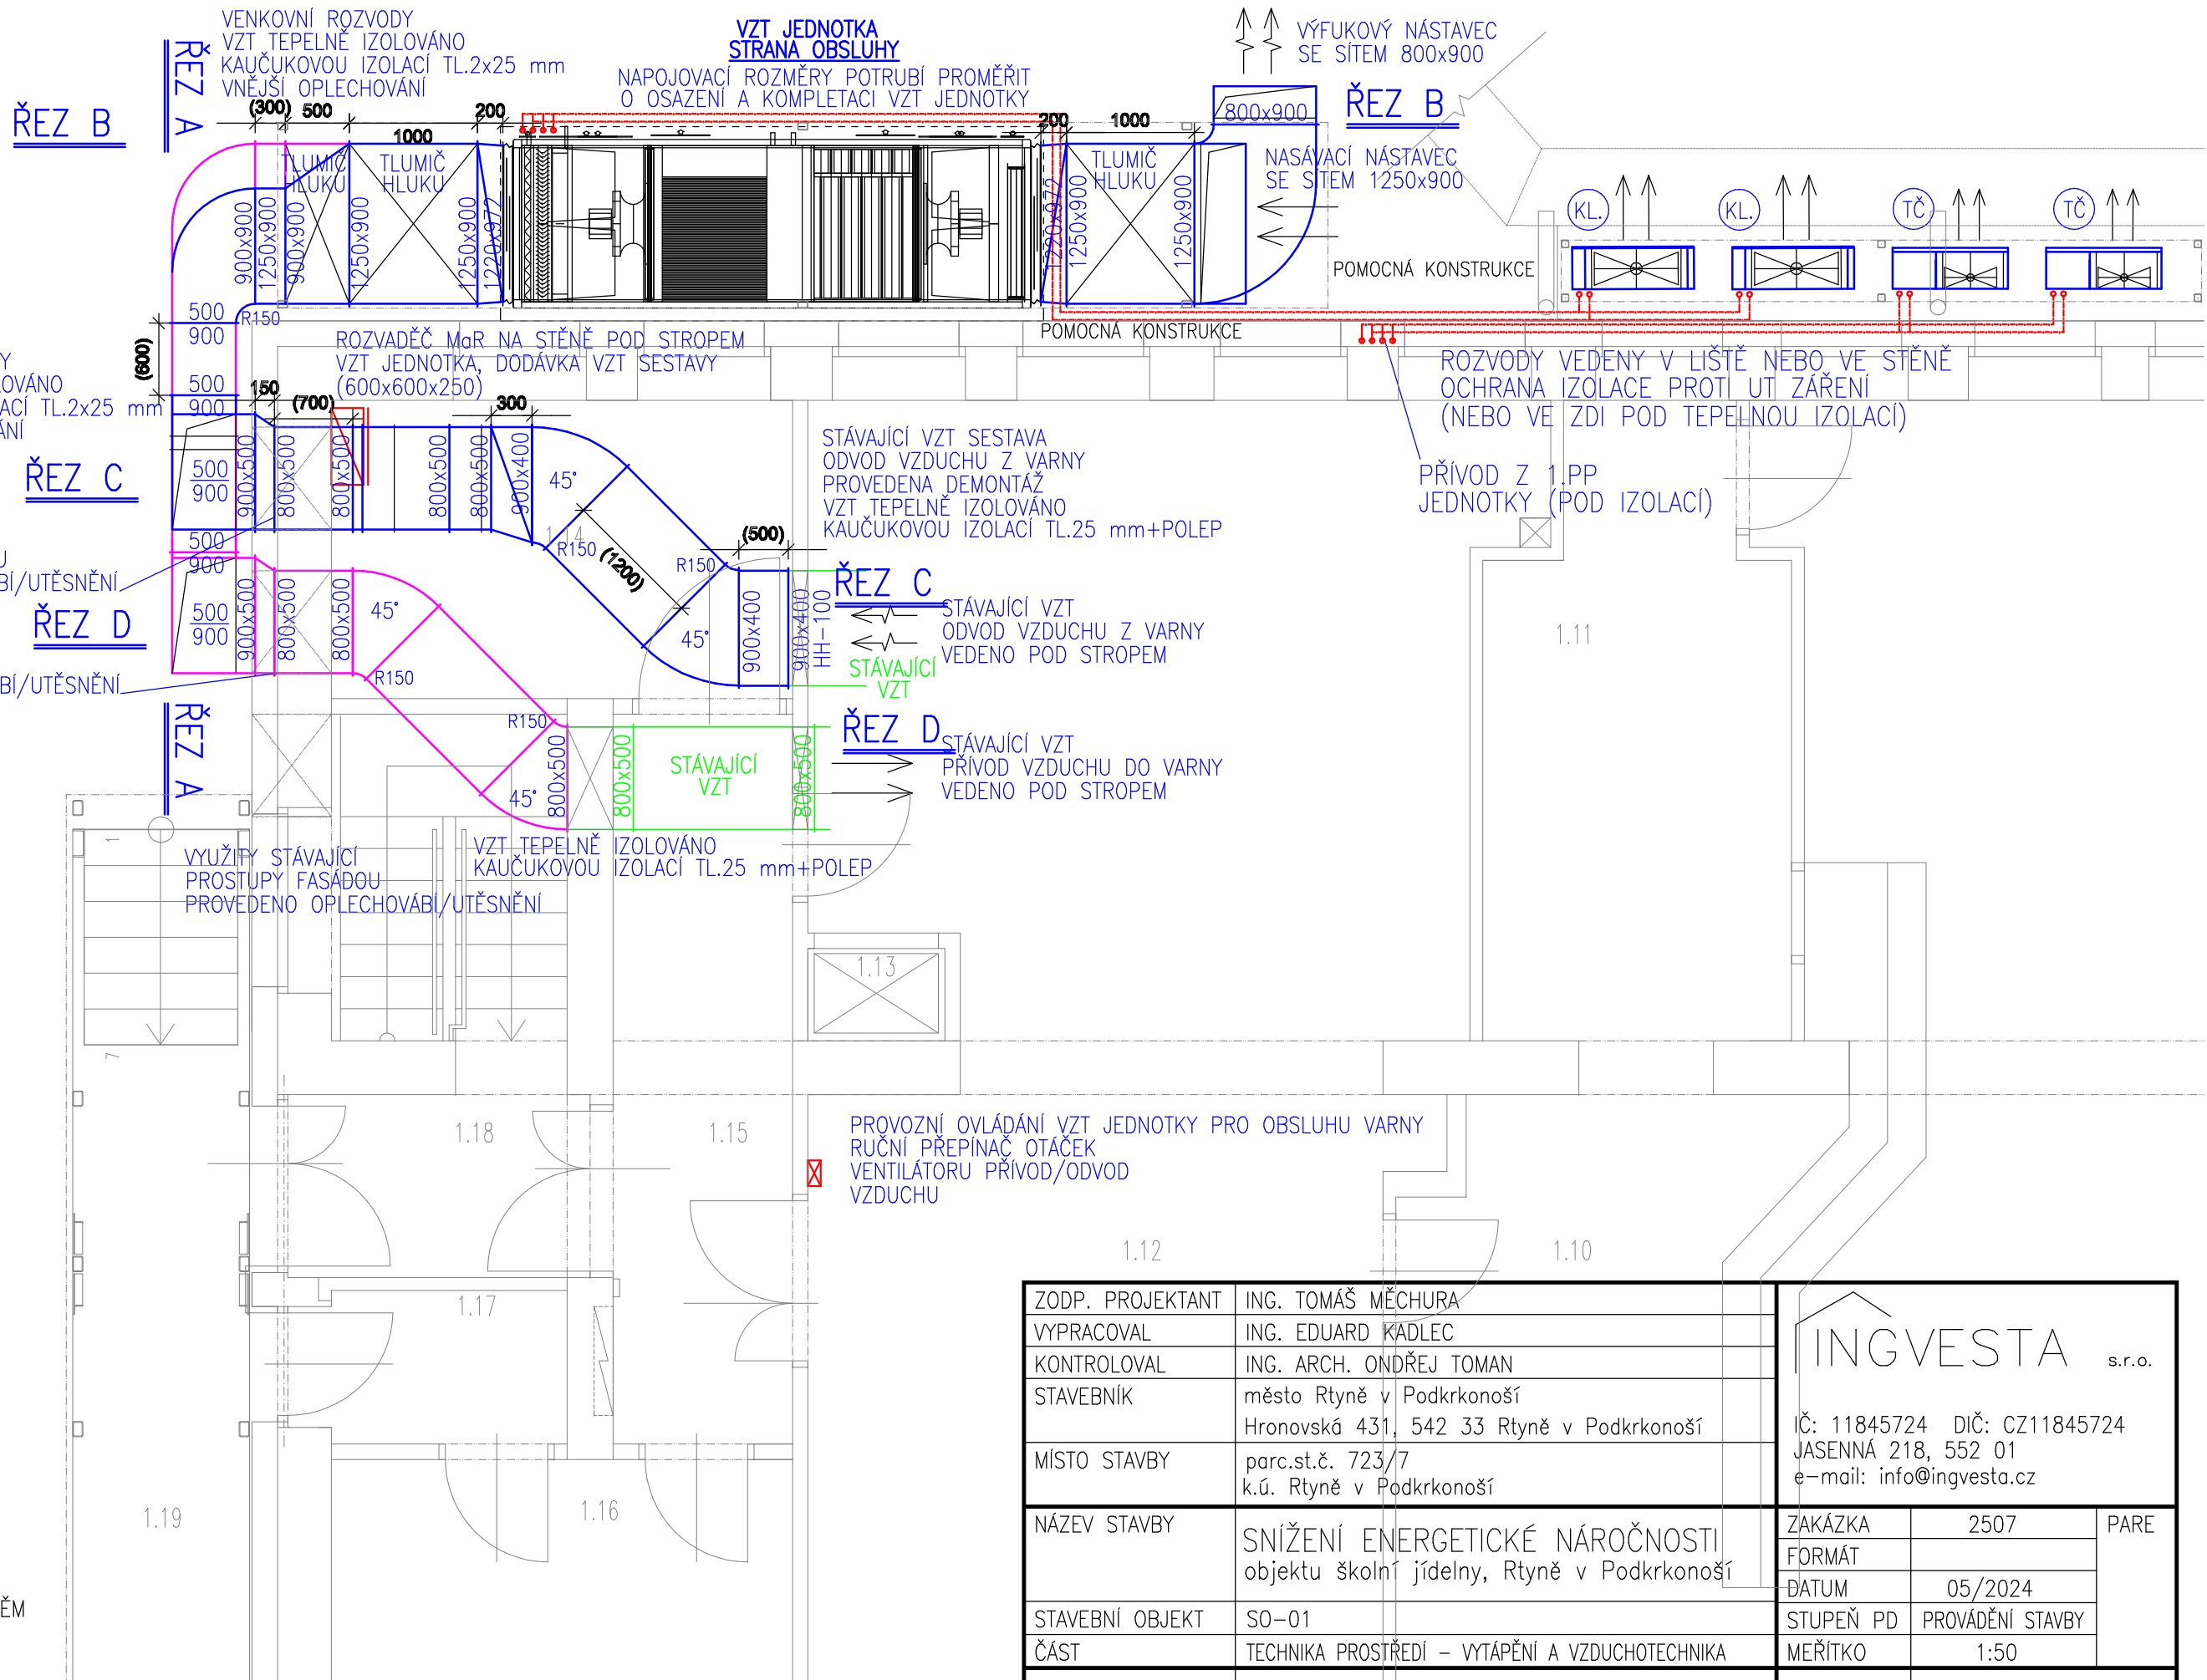

ZODP. PROJEKTANT	ING. TOMÁŠ MĚCHURA	INGVESTA s.r.o. IČ: 11845724 DIČ: CZ11845724 JASENNÁ 218, 552 01 e-mail: info@ingvesta.cz		
VYPRACOVAL	ING. EDUARD KADLEC			
KONTROLOVAL	ING. ARCH. ONDŘEJ TOMAN			
STAVEBNÍK	město Rtně v Podkrkonoší Hronovská 431, 542 33 Rtně v Podkrkonoší			
MÍSTO STAVBY	parc.st.č. 723/7 k.ú. Rtně v Podkrkonoší	ZAKÁZKA 2507 PARE FORMÁT 05/2024 STUPEŇ PD PROVÁDĚNÍ STAVBY MEŘÍTKO 1:50		
NÁZEV STAVBY	SNÍŽENÍ ENERGETICKÉ NÁROČNOSTI objektu školní jídelny, Rtně v Podkrkonoší			
STAVEBNÍ OBJEKT	SO-01			
ČÁST	TECHNIKA PROSTŘEDÍ – VYTÁPĚNÍ A VZDUCHOTECHNIKA			
NÁZEV PŘÍLOHY	VZDUCHOTECHNIKA – PŮDORYS 1.NP	Č. VÝKRESU D.1.4.3.2–VZT		