


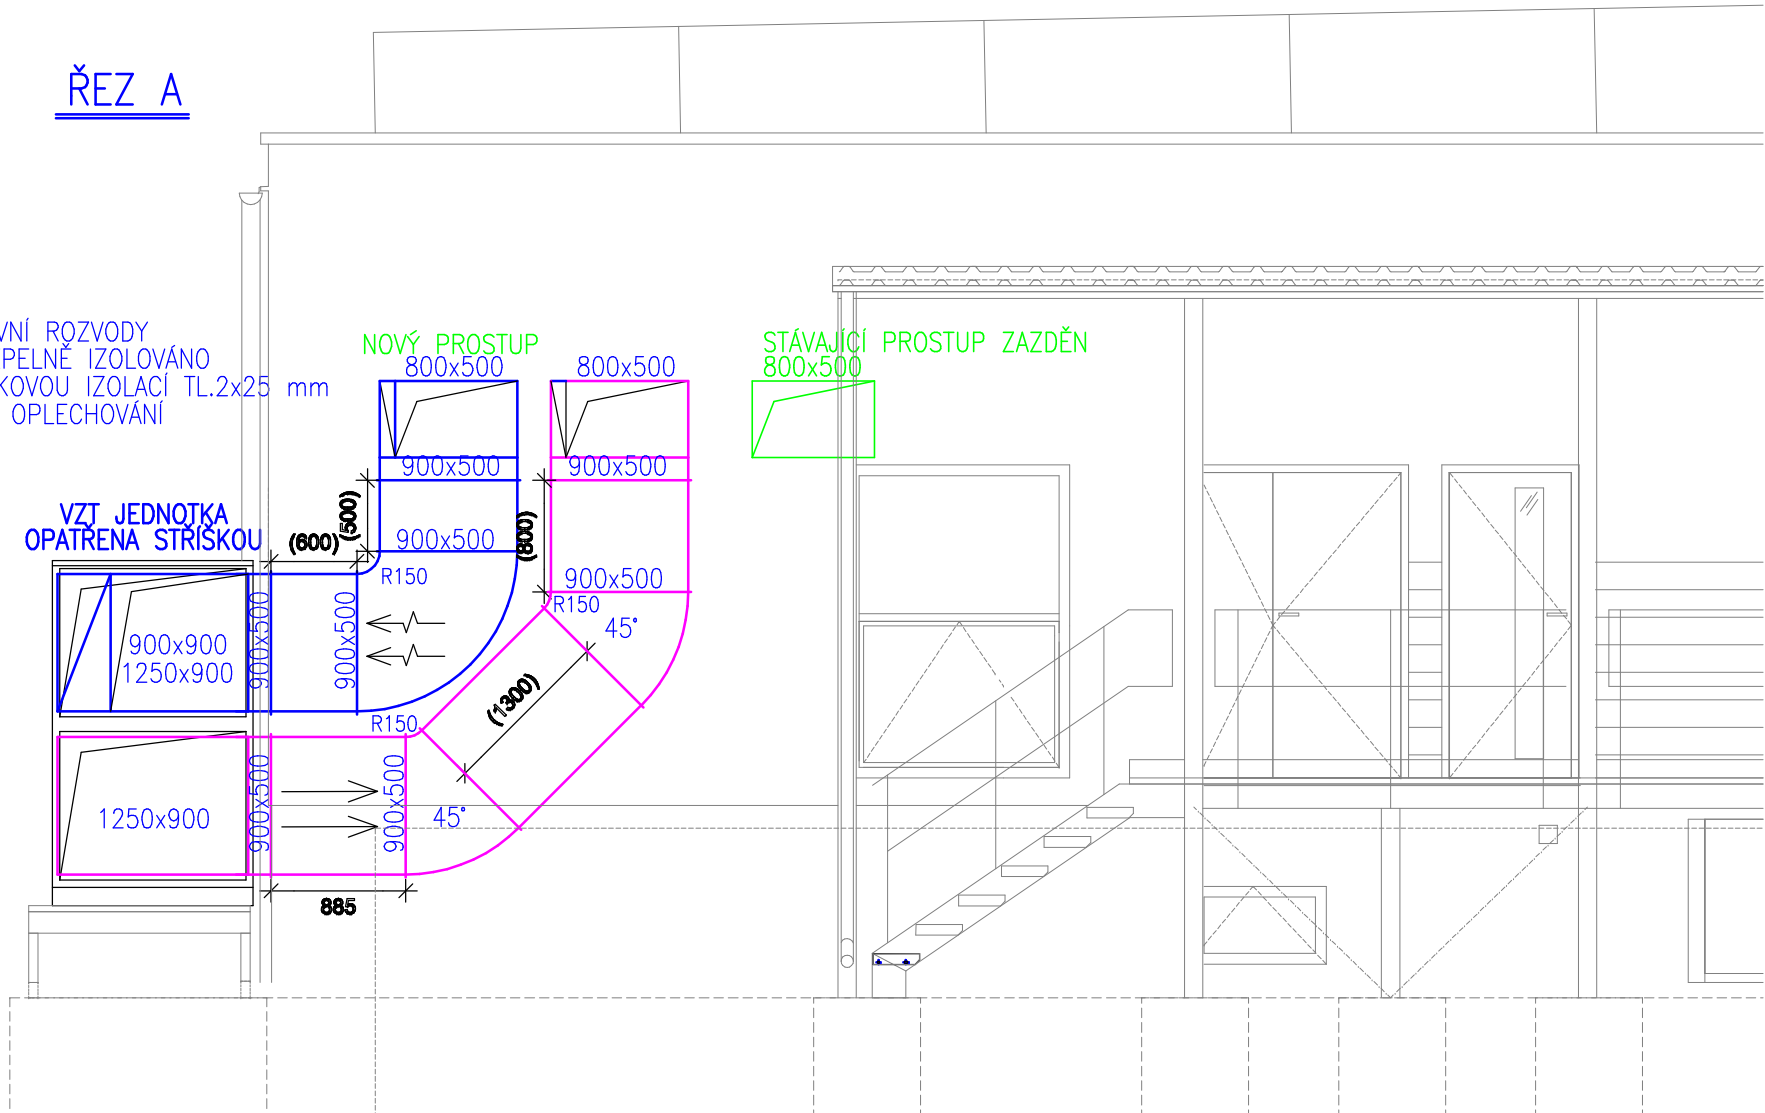

ZODP. PROJEKTANT	ING. TOMÁŠ MĚCHURA	INGVESTA s.r.o. IČ: 11845724 DIČ: CZ11845724 JASENNÁ 218, 552 01 e-mail: info@ingvesta.cz		
VYPRACOVAL	ING. EDUARD KADLEC			
KONTROLOVAL	ING. ARCH. ONDŘEJ TOMAN			
STAVEBNÍK	město Rtně v Podkrkonoší Hronovská 431, 542 33 Rtně v Podkrkonoší			
MÍSTO STAVBY	parc.st.č. 723/7 k.ú. Rtně v Podkrkonoší			
NÁZEV STAVBY	SNÍŽENÍ ENERGETICKÉ NÁROČNOSTI objektu školní jídelny, Rtně v Podkrkonoší	ZAKÁZKA	2507	PARE
		FORMÁT		
		DATUM	05/2024	
STAVEBNÍ OBJEKT	SO-01	STUPEŇ PD	PROVÁDĚNÍ STAVBY	
ČÁST	TECHNIKA PROSTŘEDÍ – VYTÁPĚNÍ A VZDUCHOTECHNIKA	MEŘÍTKO	1:50	
NÁZEV PŘÍLOHY	VZDUCHOTECHNIKA – ŘEZ A	Č. VÝKRESU	D.1.4.3.3–VZT	