



VENKOVNÍ ROZVODY
VZT TEPELNĚ IZOLOVÁNO
KAUČUKOVOU IZOLACÍ TL.2x25 mm
VNĚJŠÍ OPLECHOVÁNÍ

ŘEZ C

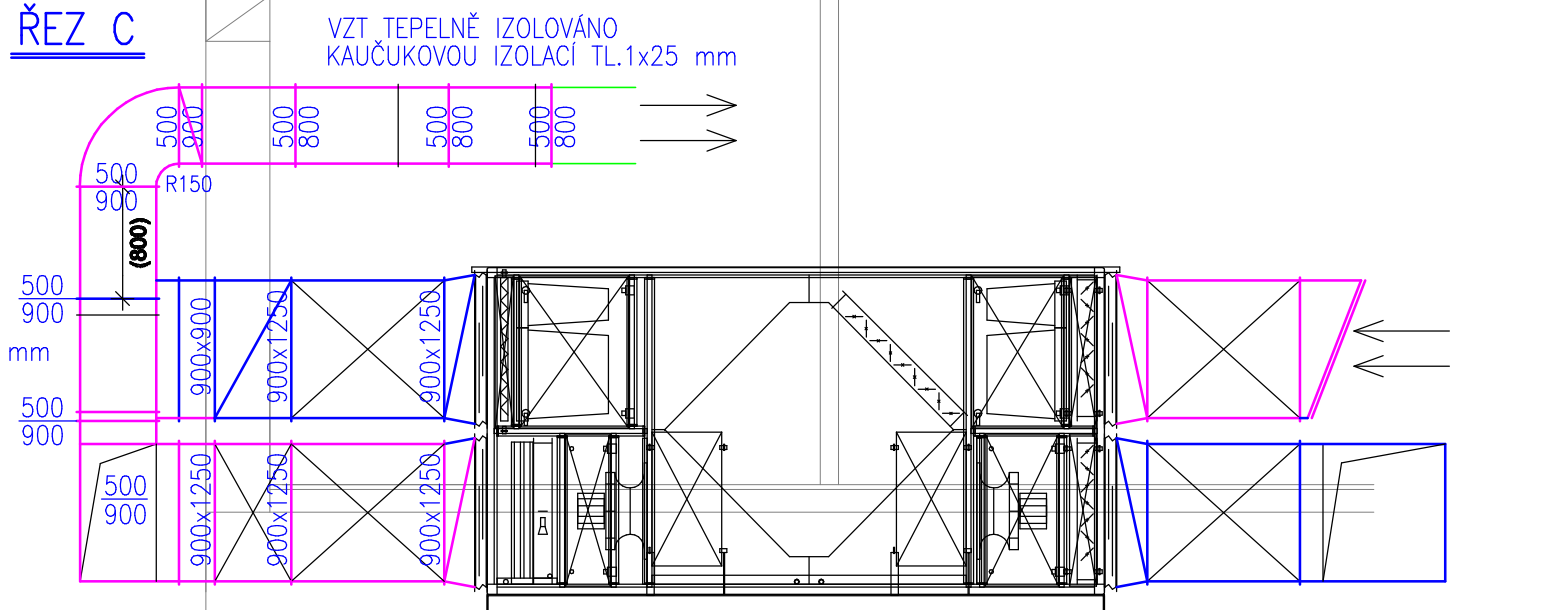

ŘEZ D

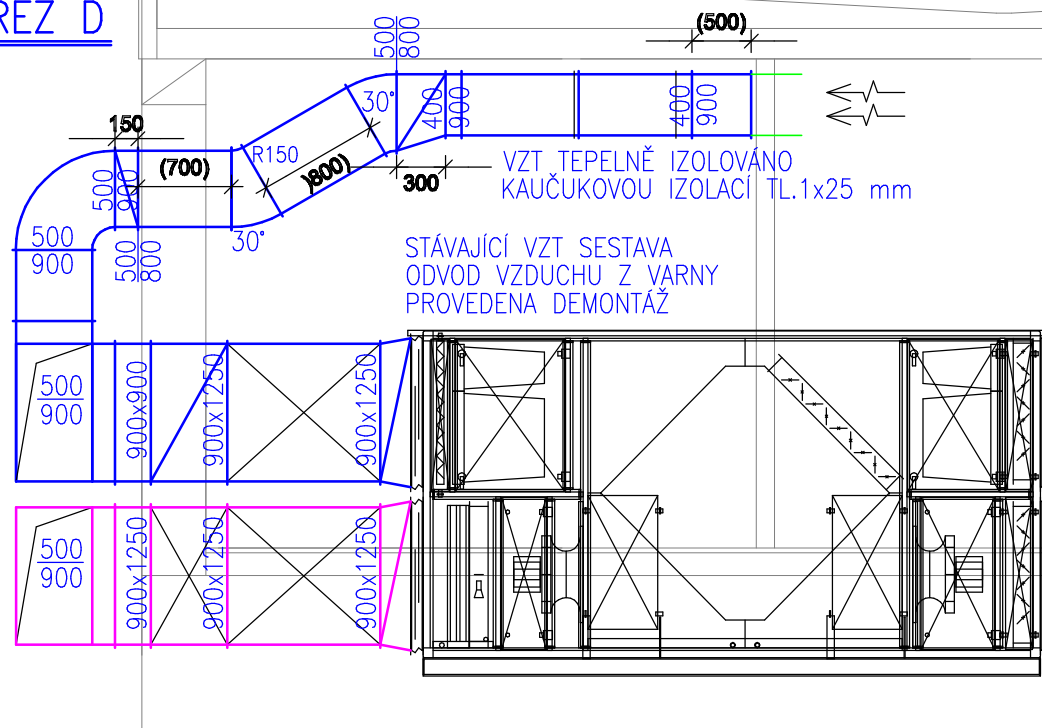

ZODP. PROJEKTANT	ING. TOMÁŠ MĚCHURA	INGVESTA s.r.o. Č. 11845724 DIČ: CZ11845724 JASENNÁ 218, 552 01 e-mail: info@ingvesta.cz		
VYPRACOVAL	ING. EDUARD KADLEC			
KONTRLOVAL	ING. ARCH. ONDŘEJ TOMAN			
STAVEBNÍK	město Rtyně v Podkrkonoší Hronovská 431, 542 33 Rtyně v Podkrkonoší			
MÍSTO STAVBY	parc.st.č. 723/7 k.ú. Rtyně v Podkrkonoší	ZAKÁZKA 2507 PARE FORMÁT DATUM 05/2024 STUPEŇ PD PROVÁDĚNÍ STAVBY MEŘITKO 1:50		
NÁZEV STAVBY	SNÍŽENÍ ENERGETICKÉ NÁROČNOSTI objektu školní jídelny, Rtyně v Podkrkonoší			
STAVEBNÍ OBJEKT	SO-01			
ČÁST	TECHNIKA PROSTŘEDÍ – VYTÁPĚNÍ A VZDUCHOTECHNIKA			
NÁZEV PŘÍLOHY	VZDUCHOTECHNIKA – ŘEZ C, D	Č. VÝKRESU	D.1.4.3.5–VZT	