


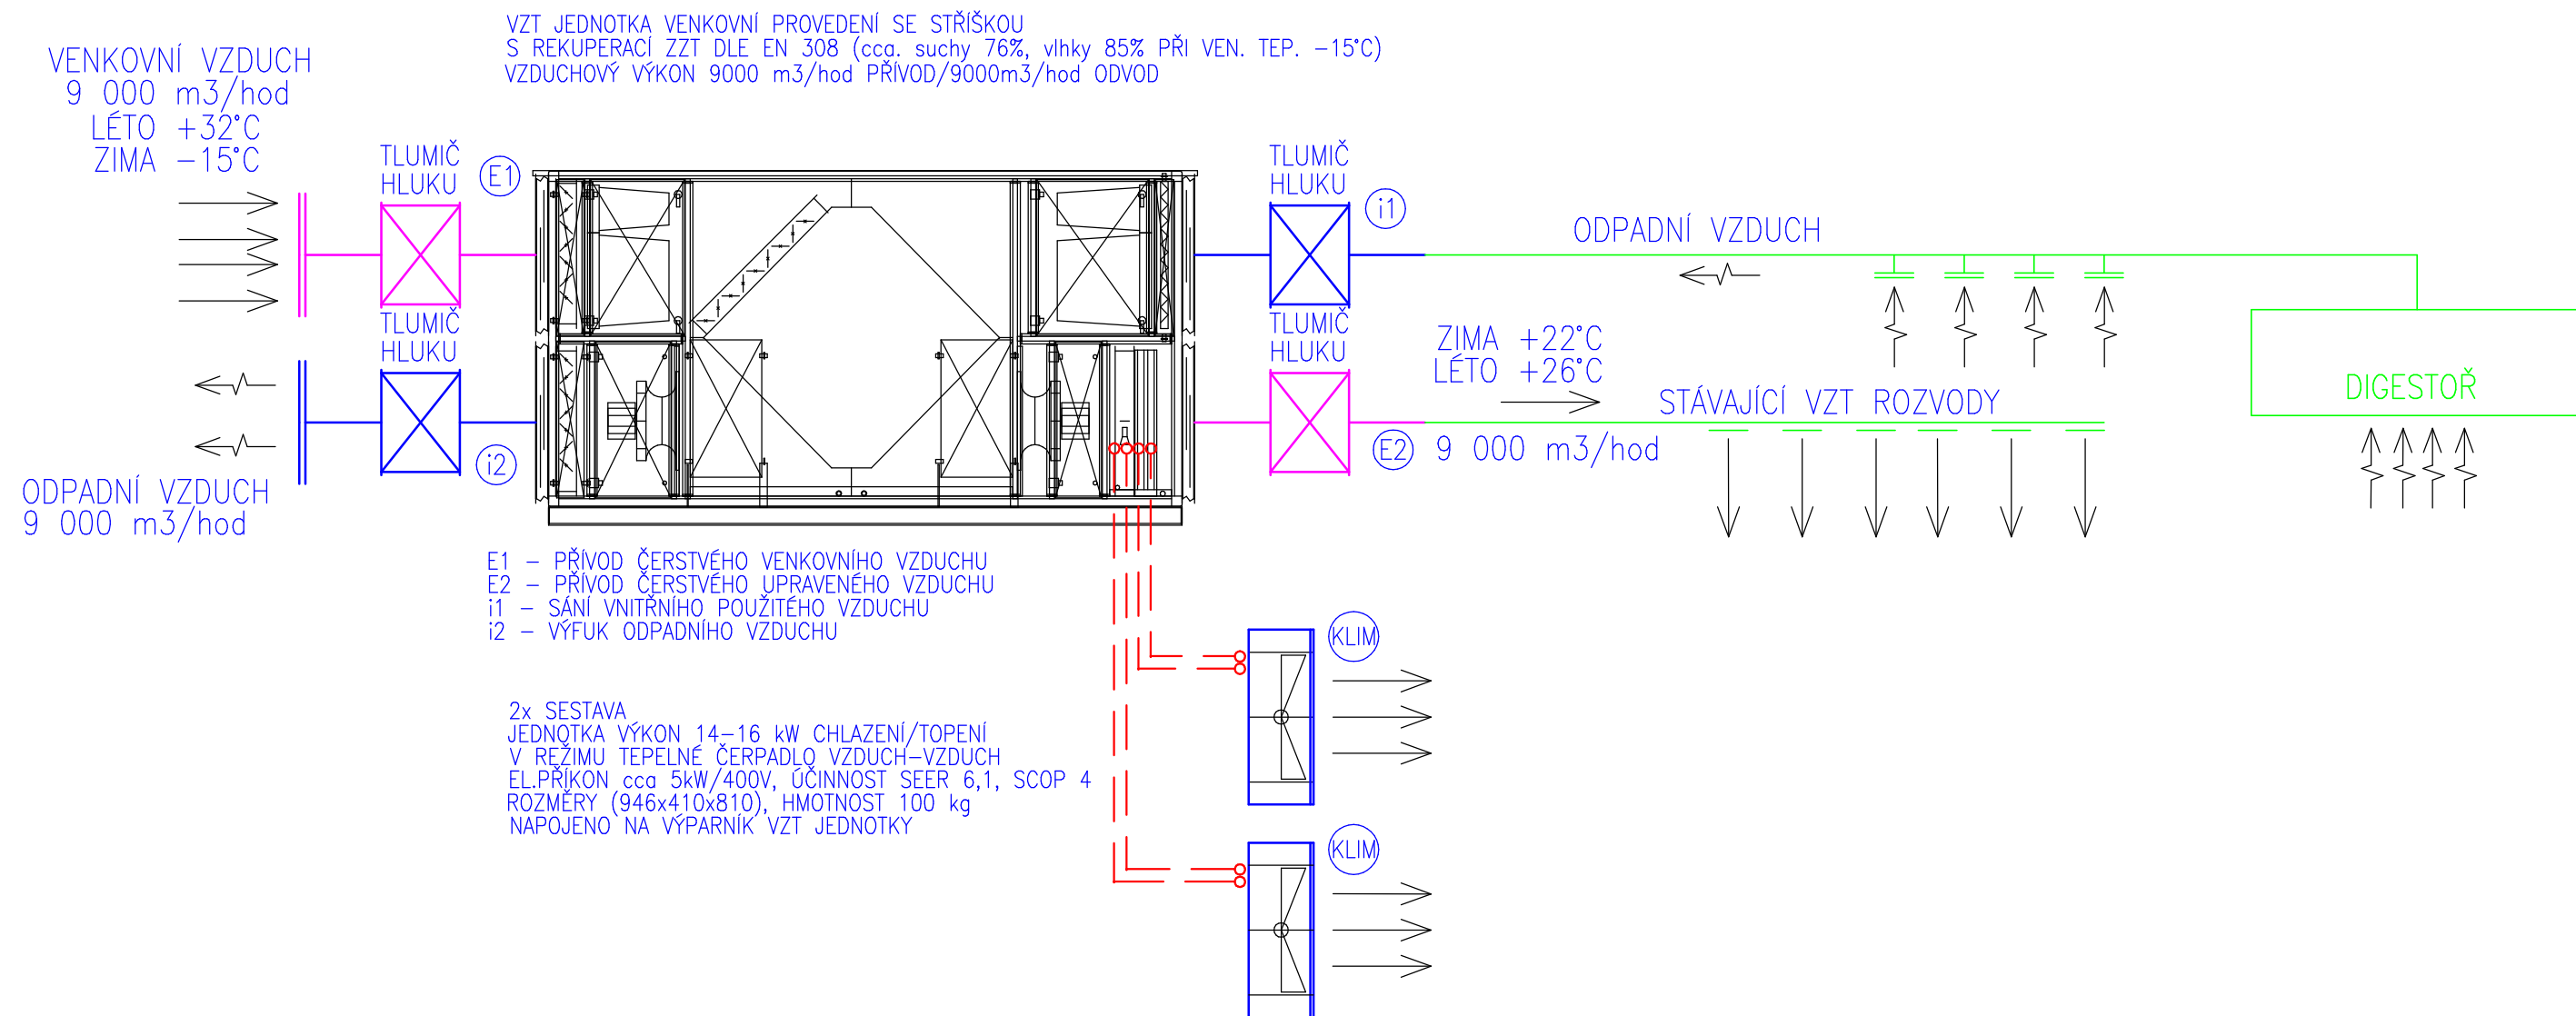

ZODP. PROJEKTANT	ING. TOMÁŠ MĚCHURA	INGVESTA s.r.o. IČ: 11845724 DIČ: CZ11845724 JASENNÁ 218, 552 01 e-mail: info@ingvesta.cz		
VYPRACOVAL	ING. EDUARD KADLEC			
KONTROLOVAL	ING. ARCH. ONDŘEJ TOMAN			
STAVEBNÍK	město Rtyně v Podkrkonoší Hronovská 431, 542 33 Rtyně v Podkrkonoší			
MÍSTO STAVBY	parc.st.č. 723/7 k.ú. Rtyně v Podkrkonoší			
NÁZEV STAVBY	SNÍŽENÍ ENERGETICKÉ NÁROČNOSTI objektu školní jídelny, Rtyně v Podkrkonoší	ZAKÁZKA	2507	PARE
		FORMÁT		
		DATUM	05/2024	
		STUPEŇ PD	PROVÁDĚNÍ STAVBY	
STAVEBNÍ OBJEKT	SO-01	MEŘÍTKO		
ČÁST	TECHNIKA PROSTŘEDÍ – VYTÁPĚNÍ A VZDUCHOTECHNIKA			
NÁZEV PŘÍLOHY	VZDUCHOTECHNIKA – SCHÉMA	Č. VÝKRESU	D.1.4.3.6–VZT	