
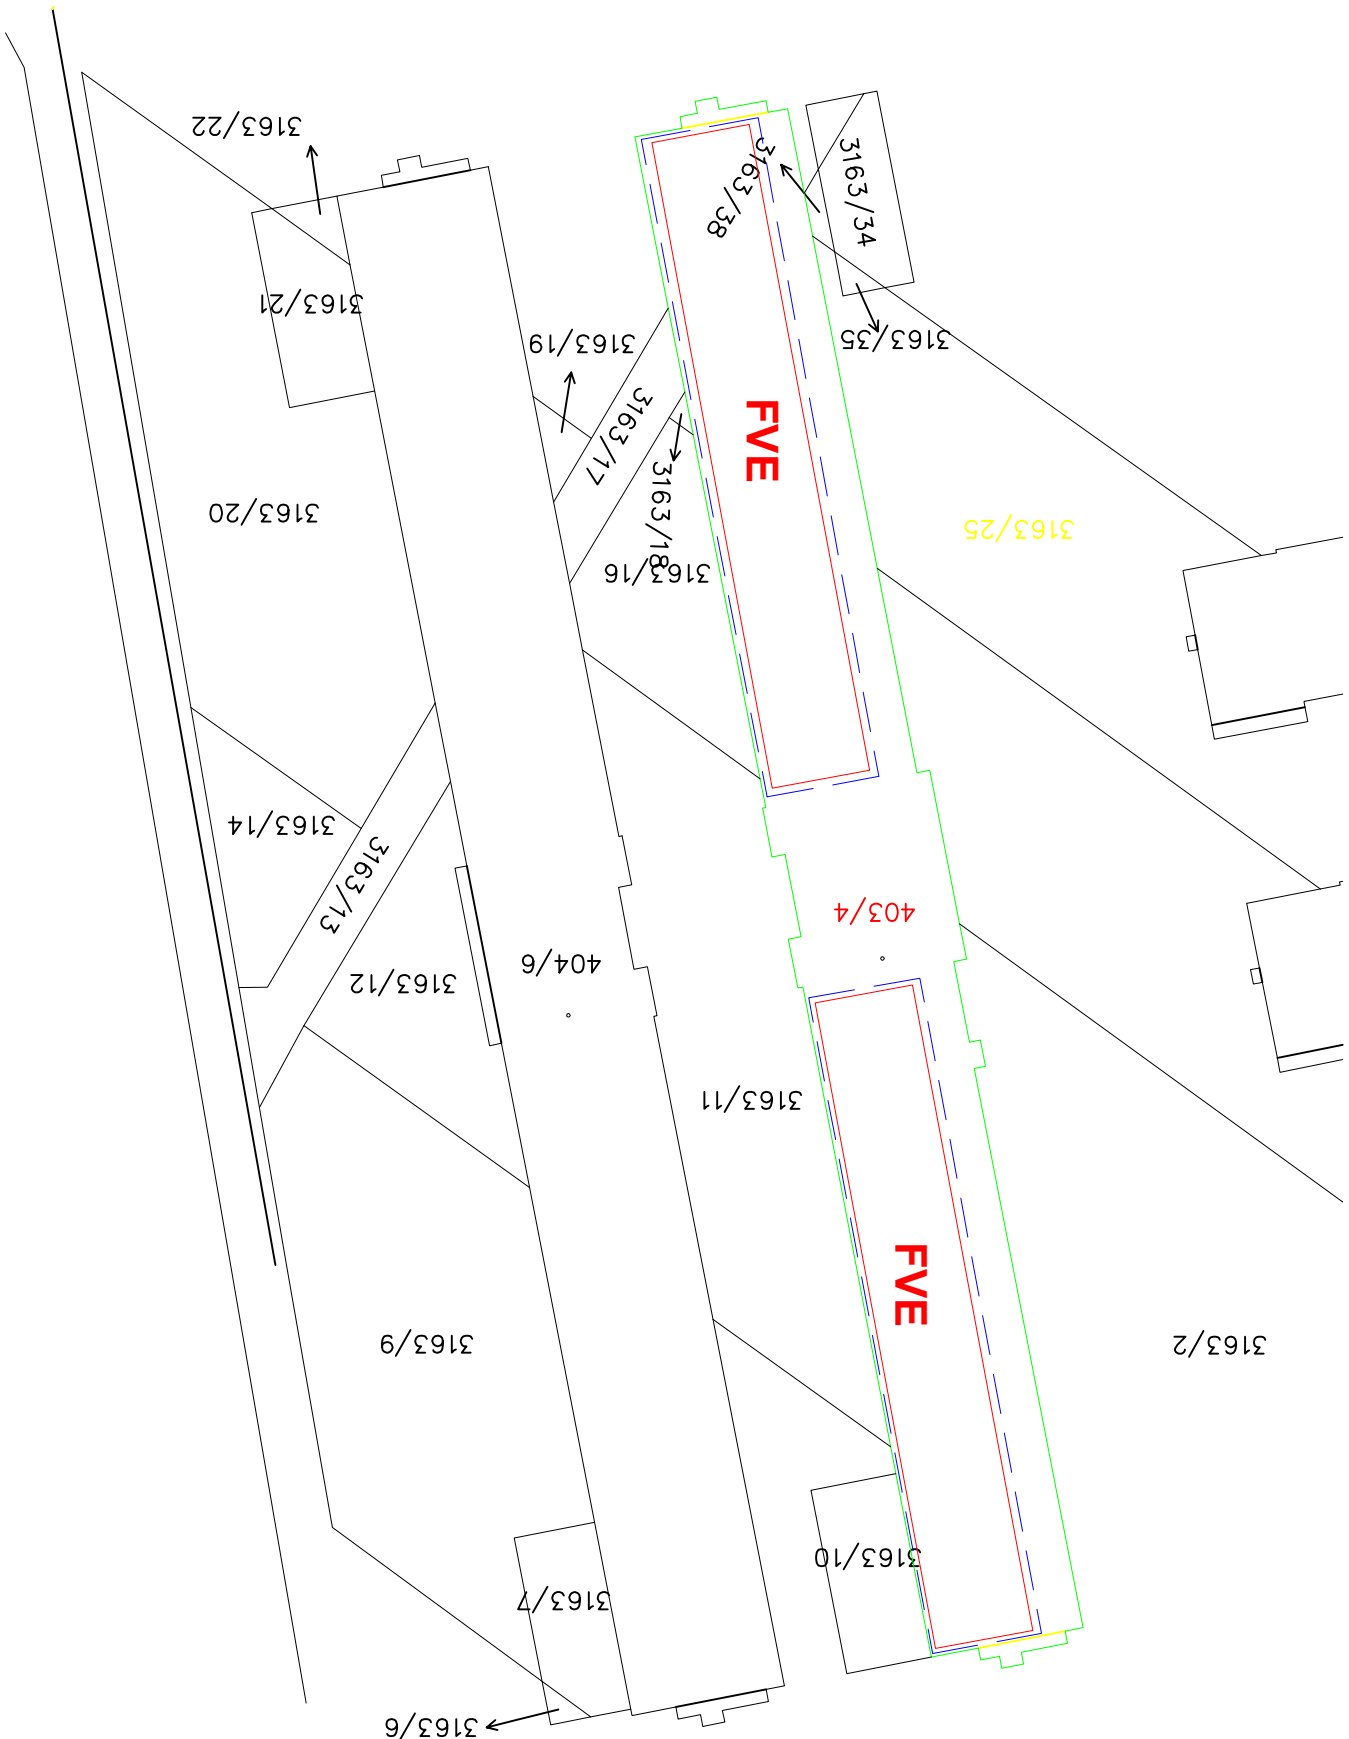


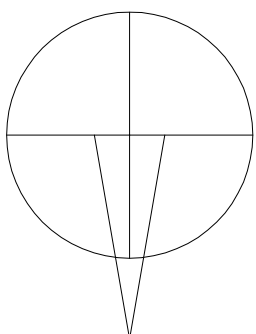

Legenda:

Parcelní číslo st.: 403/4

Obec: Brod nad Dyjí

Katastrální území: Brod nad Dyjí (612642)

Sklon střechy: 10° - na JHV

Sklon panelů: 30°

Orientace panelů: + 15° JHV

FVE

Ochranné pásmo dle par. 46 z.
458/2000 Sb.: 1 m od vnějšího líce
obvodového zdiva budovy

Umístění FVE panelů na střeše
objektu

ZODP. PROJEKTANT	AUTORIZOVANÝ ING.	VYPRACOVAL	KRESLIL		
Petr Jiroudek		Martin Ryba	Martin Ryba		
MÍSTO STAVBY: Brod nad Dyjí, p.č. st. 403/4		KRAJ: Jihomoravský			
STAVEBNÍK: ABRO Zdražilek s.r.o., Litobratřická 763, 671 67 Hrušovany n. Jevišovkou					
FVE ABRO Zdražilek s.r.o., Brod nad Dyjí - 89,1 kWp					
Situace širších vztahů				Měřitko:	Výkres číslo:
				-	02