
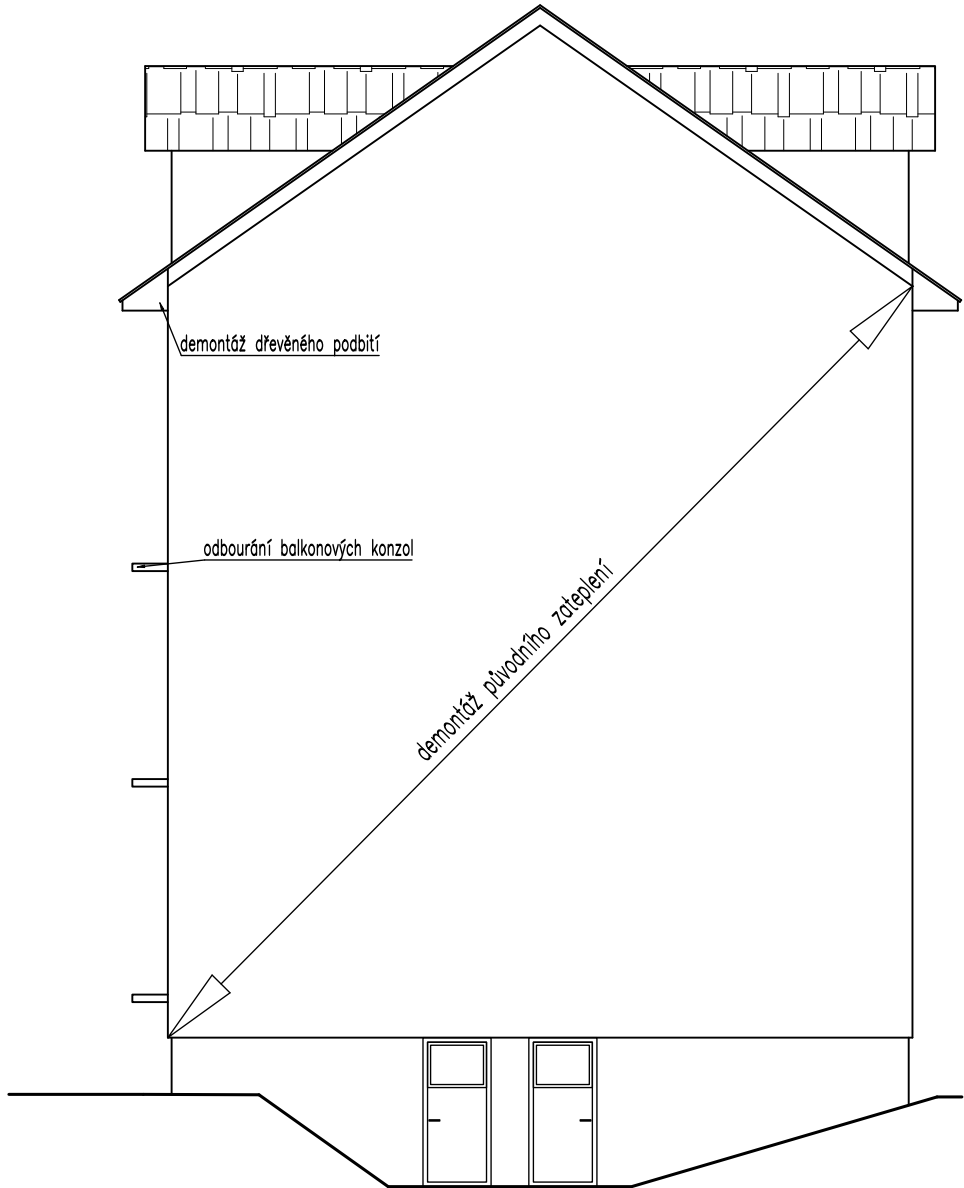


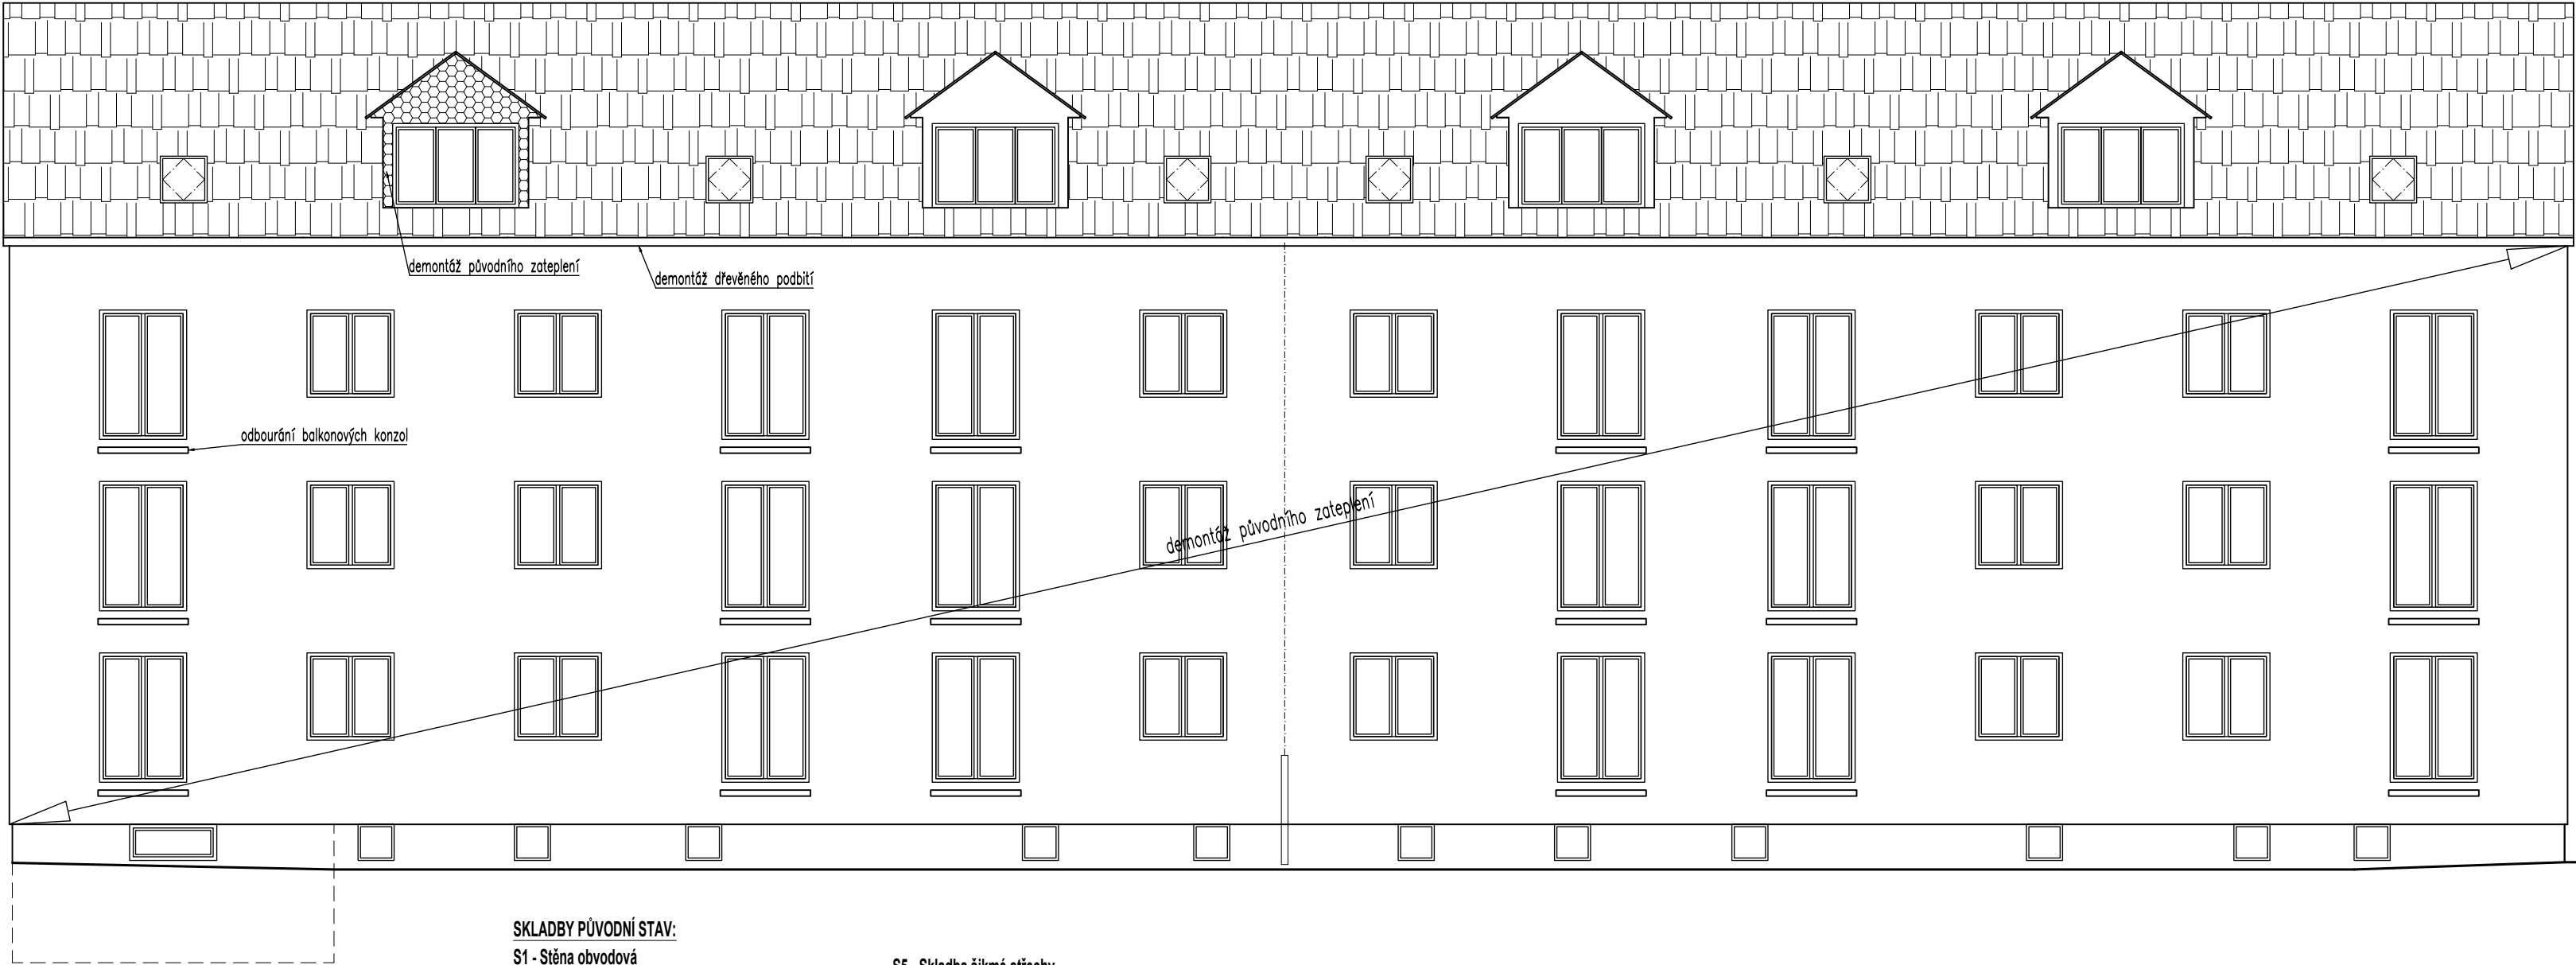

SKLADBY PŮVODNÍ STAV:

S1 - Stěna obvodová

Vnitřní vápenná omítka	~ 10 mm
Zdivo z plných cihel	450 mm
Vnější vápenocementová omítka	~ 20 mm
EPS 70F	50 mm
Tenkovrstvá omítka	

S2 - Stěna obvodová sokl

Vnitřní vápenná omítka	~ 10 mm
Zdivo z plných cihel	450 mm
Vnější vápenocementová omítka	~ 20 mm

S3 - Stěna obvodová chodby/parapet

Vnitřní vápenná omítka	~ 10 mm
Zdivo z plných cihel	300 mm
Vnější vápenocementová omítka	~ 20 mm
EPS 70F	50 mm
Tenkovrstvá omítka	

S4 - Strop půdní vestavby

Nátěr	
Sádrokarton na roštu	12,5 mm
PE fólie	
Uzavřená vzduchová vrstva	~ 20 mm
Tepelná izolace z minerálních vláken mezi kleštinami	160 mm
Půdní prostor	

S5 - Skladba šikmé střechy

Nátěr	
Sádrokarton na roštu	12,5 mm
PE fólie	
Uzavřená vzduchová vrstva	~ 20 mm
Tepelná izolace z minerálních vláken	140 mm
Doplňková hydroizolační vrstva	
Laťování + skládaná střešní krytina	

S6 - Skladba stěny vikýře

Nátěr	
Sádrokarton na roštu	12,5 mm
PE fólie	
Uzavřená vzduchová vrstva	~ 20 mm
Tepelná izolace z minerálních vláken	140 mm
Cetris deska	~15 mm
Vnější povrchová úprava	

S7 - Podlaha nad suterénem

Nášílapná vrstva	
Betonová mazanina	~ 100 mm
Montovaná ŽB konstrukce	250 mm
Vnitřní vápenná omítka	~ 20 mm

S8 - Podlaha na terénu

Nášílapná vrstva	
Betonová mazanina	~ 50 mm
Hydroizolace	
Podkladní beton	100 mm

S6b - Skladba stěny vikýře (2 ks)

Nátěr	
Sádrokarton na roštu	12,5 mm
PE fólie	
Uzavřená vzduchová vrstva	~ 20 mm
Tepelná izolace z minerálních vláken	140 mm
Cetris deska	~15 mm
EPS 70F	50 mm
Tenkovrstvá omítka	

POZNÁMKY:

Objekt je ve stávajícím stavu zateplen pěnovým polystyrene tl. 50 mm, zatepleny jsou i 2 vikýře. Zateplení bude odstraněno, povrch bude vyrovnán.
Odstraněno bude dřevěné podbití přesahu střechy, odstraněny budou betonové konzoly balkonů, odstraněny budou všechny klempířské prvky, větrací mřížky na fasádě a hromosvod.

Podél suterénního bytu bude proveden výkop pro následné provedení svislé hydroizolace stěn, obvodové drenáže a zateplení stěn.

DEK
PROJEKT

PROJEKTOVÁ DOKUMENTACE ZATEPLENÍ BYTOVÉHO DOMU

Bytový dům blok E, ul. Sokolovská č.p. 204 - 206, 273 03 Stochov

projektant: DEKPROJEKT s.r.o.
Tiskařská 10/257
108 00 Praha 10 - Malešice
TEL 234 054 284 FAX 234 054 291

objednatel: Město Stochov
J. Šípka 486
273 03 Stochov

stupeň dokumentace:

Dokumentace pro stavební povolení
Dokumentace pro Nová zelená úsporám

část dokumentace:

D.1.1. Architektonicko-stavební řešení

obsah výkresu:

Pohled západní, jižní - původní stav

vypracoval:

Ing. Lucie Hecová

zodpovědný projektant:

Ing. David Tesář

kontroloval:

Ing. David Tesář



paré:

číslo výkresu:

D.1.1.b) 08

Pořadové číslo v deníku autorizované osoby: 782

formát: 3x A4

datum: leden 2026

měřítko: 1:100

č. zakázky: 2025-029784-Hecl