



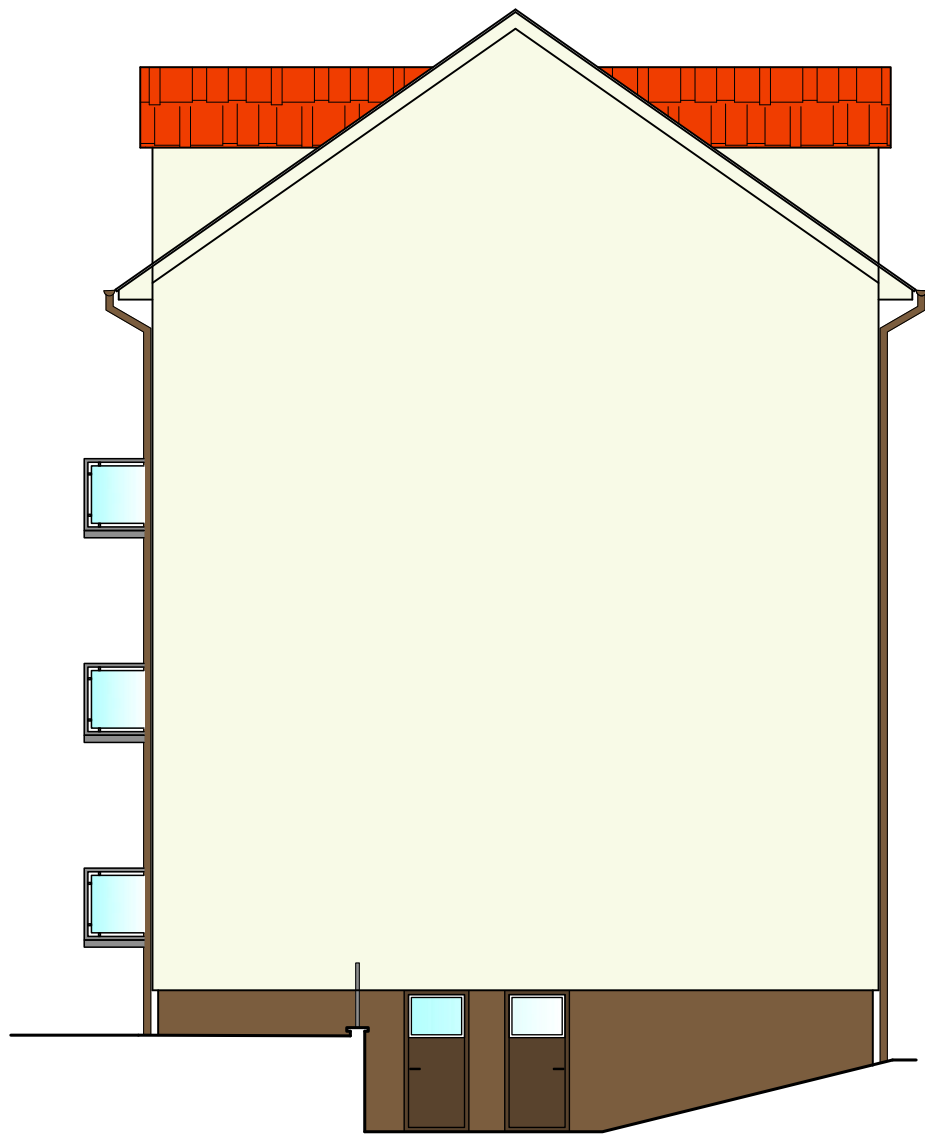

Poznámka:

Barva nové fasády domu bude zvolena ze stanovených barevných odstínů vzorníku NCS nebo podobných odstínů ze vzorníků výrobců fasádních omítkových a nátěrových hmot, přičemž takový podobný odstín musí splňovat maximální možnou odchylku ΔE 5 od některého z odstínů výše uvedeného vzorníku NCS. Požadavek se nevztahuje na soklovou část budovy. V případě vícebarevné fasády, keramických a kamenných obkladů a moderních trendů ve fasádních úpravách (např. dřeva, kamene, betonu a jejich imitací), musí být takováto fasádní úprava navržena autorizovaným architektem. Např. NCS S 0907-G20Y

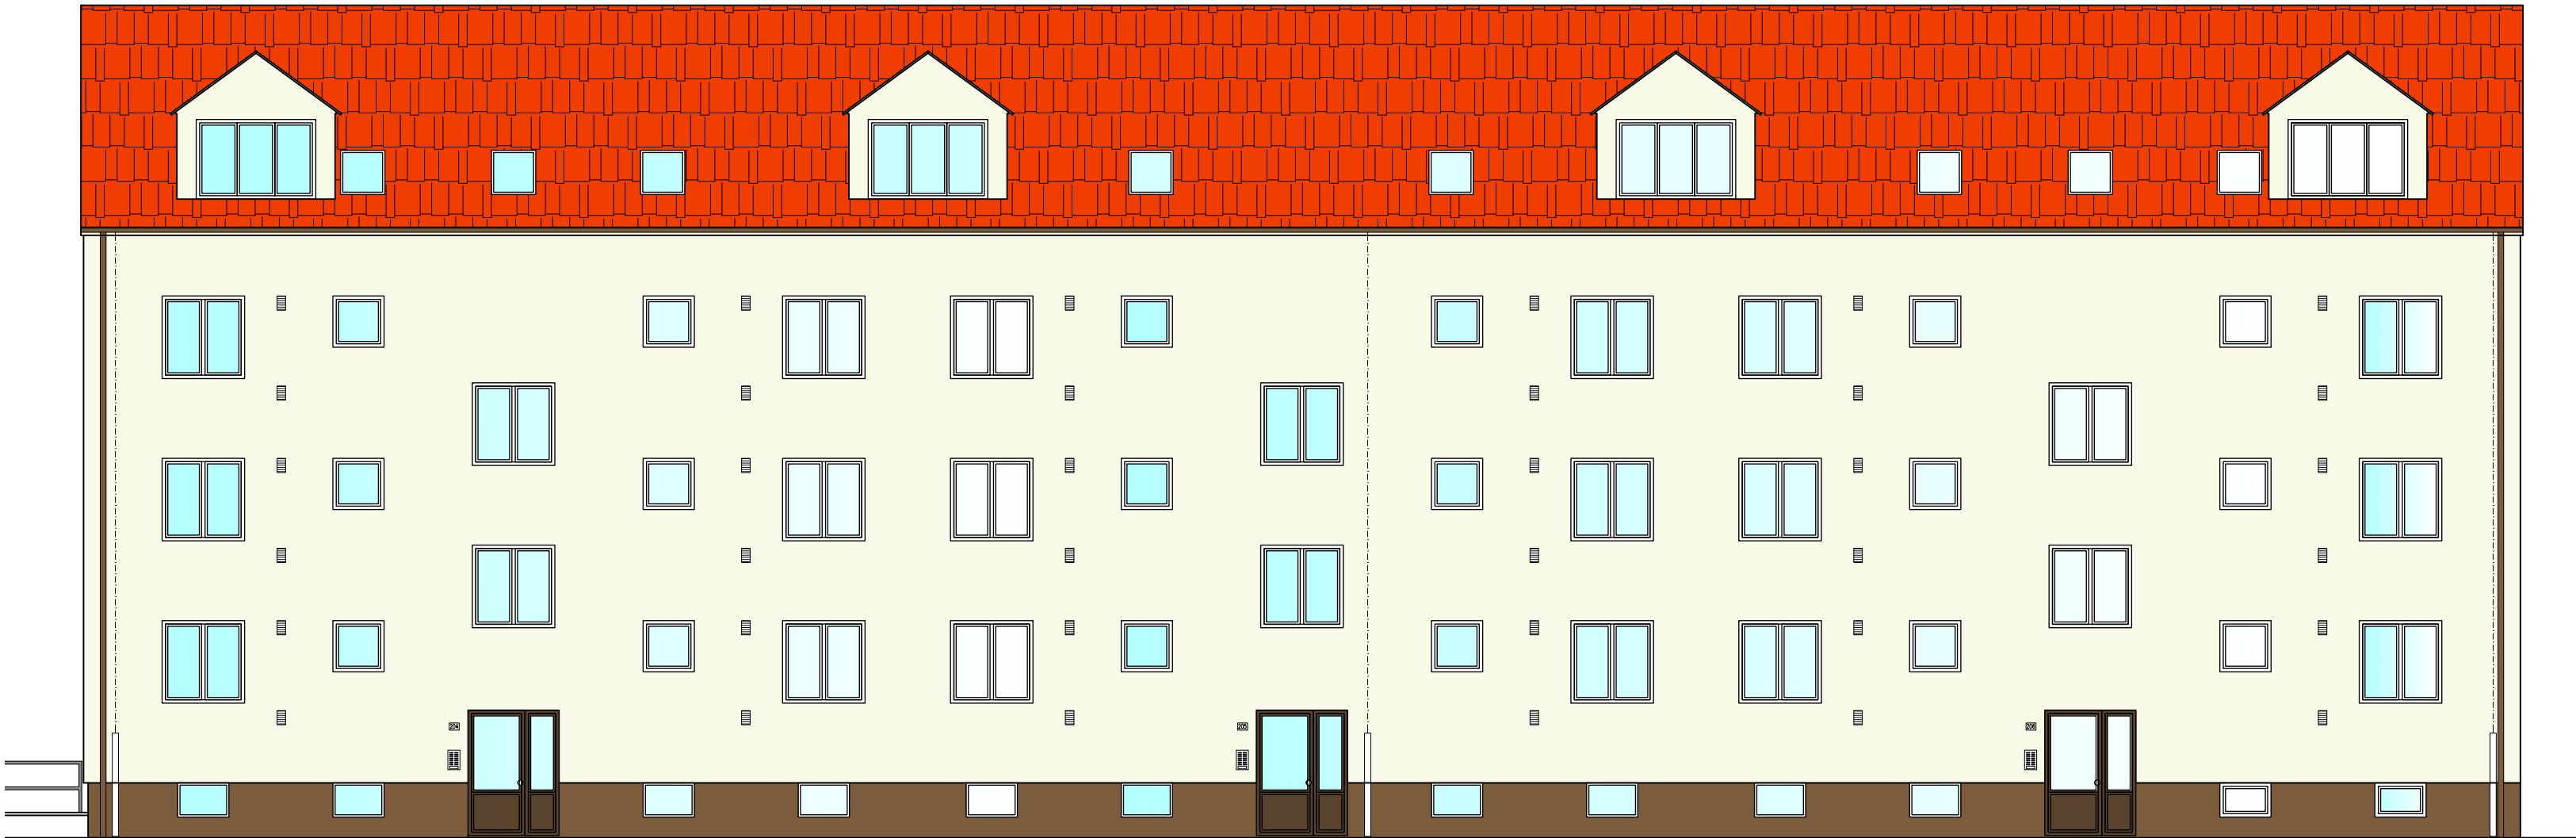

DEKPROJEKT PROJEKTOVÁ DOKUMENTACE ZATEPLENÍ BYTOVÉHO DOMU Bytový dům blok E, ul. Sokolovská č.p. 204 - 206, 273 03 Stochov			
projektant: DEKPROJEKT s.r.o. Tiskařská 10/257 108 00 Praha 10 - Malešice TEL 234 054 284 FAX 234 054 291		objednatel: Město Stochov J. Šípka 486 273 03 Stochov	
stupeň dokumentace: Dokumentace pro stavební povolení Dokumentace pro Nová zelená úsporám		část dokumentace: D.1.1. Architektonicko-stavební řešení	obsah výkresu: Pohled západní, jižní, východní - barevné řešení
vypracoval: Ing. Lucie Hecová	zodpovědný projektant: Ing. David Tesař		paré:
kontroloval: Ing. David Tesař	Ing. DAVID TESAŘ autORIZOVANÝ inženýr pro podání ČKAIT - 0701253 Královské Pořadové číslo v deníku autorizované osoby: 782		číslo výkresu: D.1.1.b) 21
formát: 3x A4	datum: leden 2026	měřítko: 1:100	č. zakázky: 2025-029784-Hecl