


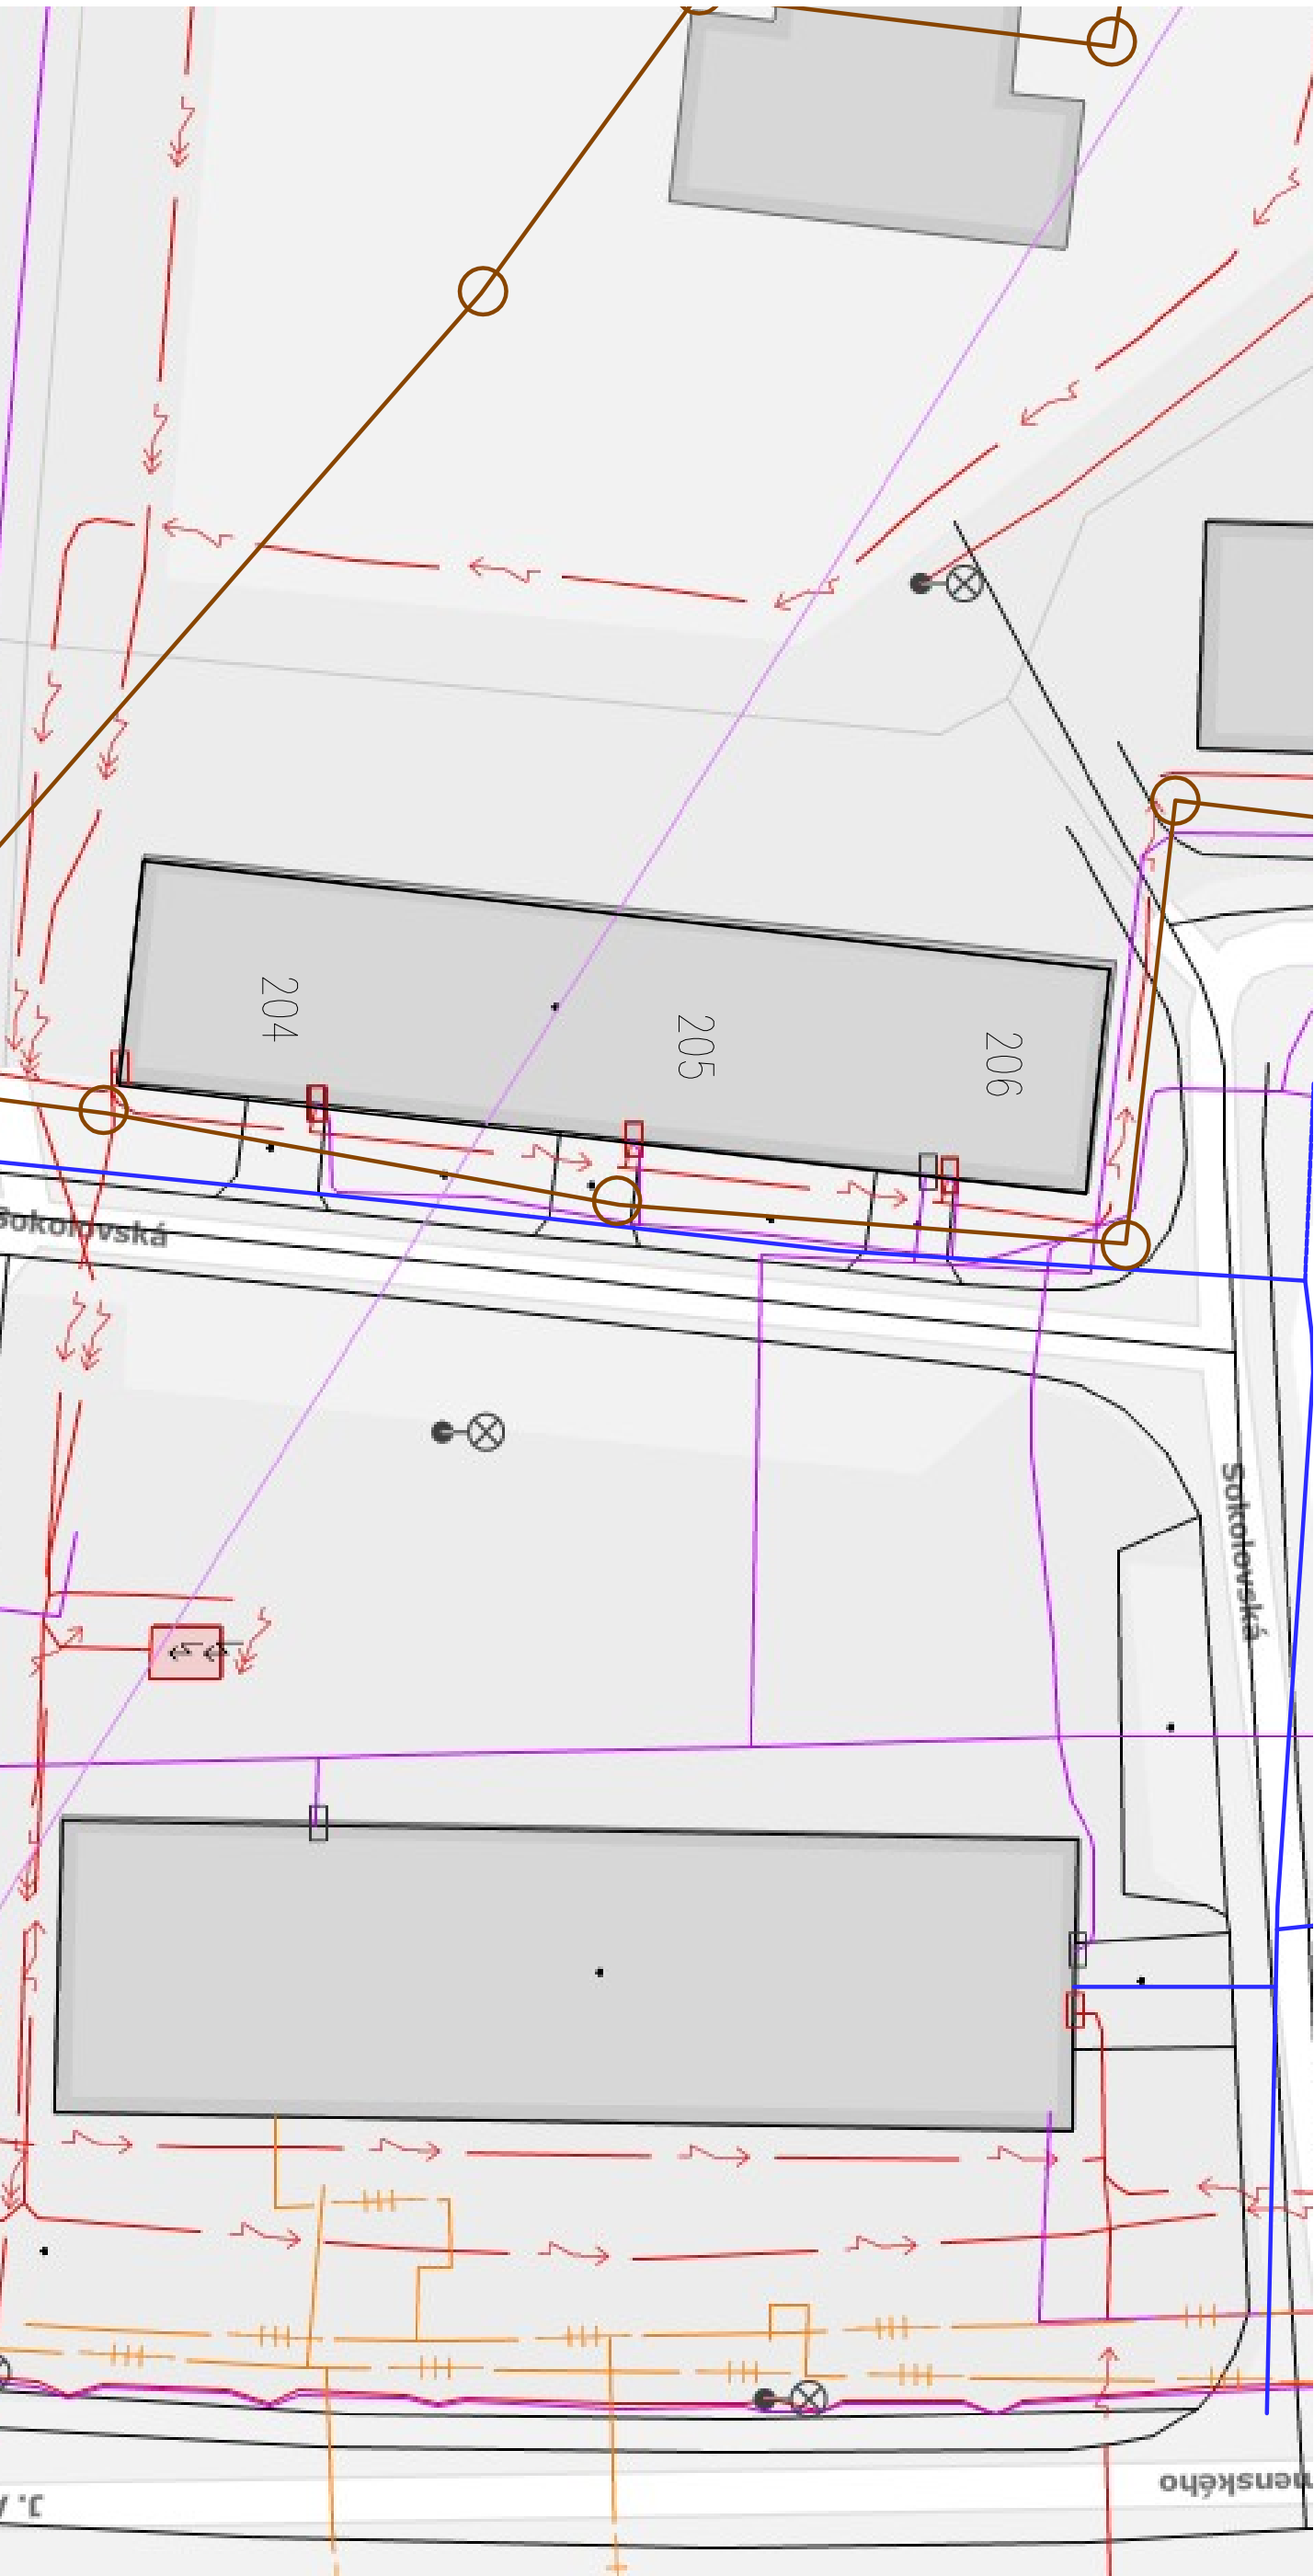

- Kanalizace gravitační - Středočeské vodárny, a.s.
- Vodovod - Středočeské vodárny, a.s.
- MN sílové vedení - ČEZ Distribuce, a.s.
- Trasa sítě elektronické komunikace - CETIN a.s.

DEK

PROJEKT

PROJEKTOVÁ DOKUMENTACE ZATEPLENÍ BYTOVÉHO DOMU
Bytový dům blok E, ul. Sokolovská č.p. 204 - 206, 273 03 Stochov

projektant: DEKPROJEKT s.r.o.
Tiskařská 10/257
108 00 Praha 10 - Malešice
TEL 234 054 284 FAX 234 054 291

objednatel: Město Stochov
J. Šipka 486
273 03 Stochov

stupeň dokumentace:

Dokumentace pro stavební povolení
Dokumentace pro Nová zelená úsporám

část dokumentace:

C. Situční výkresy

obsah výkresu:

Koordinační situční výkres

vyracovali:

Ing. Lucie Hecová

zodpovědný projektant:

Ing. David Tesář

kontrolovali:

Ing. David Tesář



paré:

číslo výkresu:

C.3

formát:

datum: leden 2026

měřítko: 1:300

č. zakázky: 2025-029784-Hecl

Pořadové číslo v deníku autorizované osoby: 782