


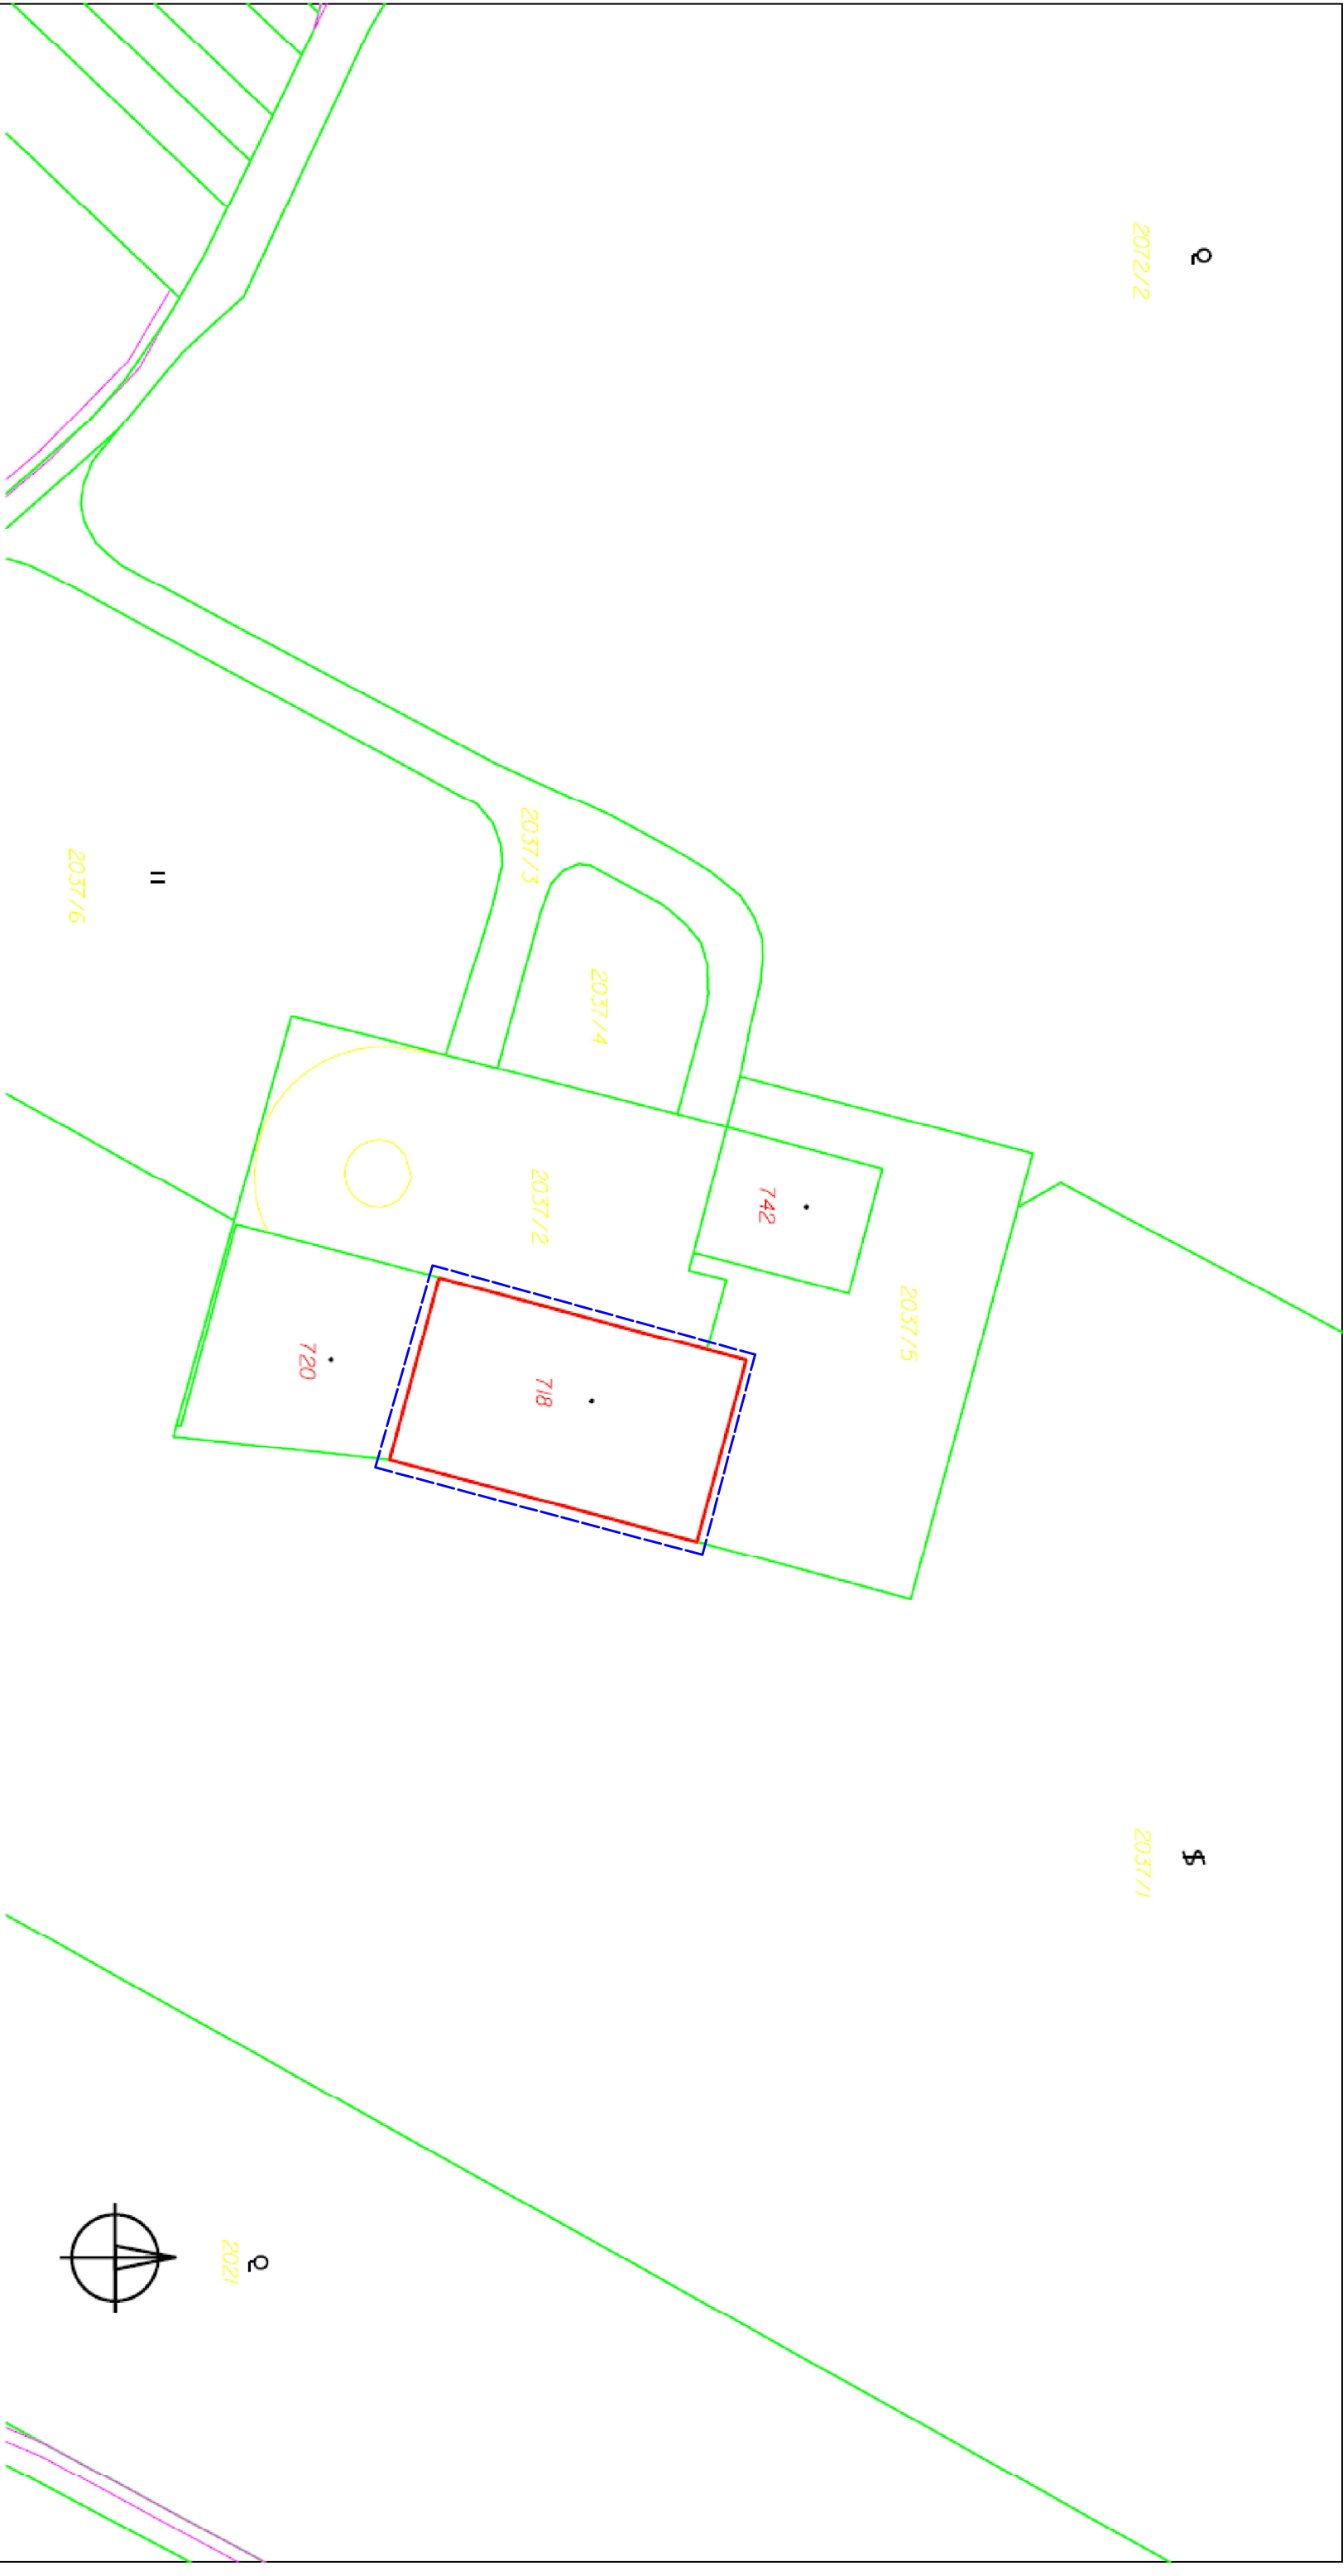

2

2072/2

5

2037/1

II

2037/6

2037/3

2037/4

2037/5


742

2037/2


718

720

2021

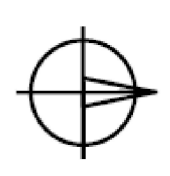

Ochranné pásmo dle § 46 z. 458 / 2000 Sb.:
1 m od vnějšího líce obvodového zdíva budovy

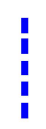

Sklon střechy: 0°

Orientace panelů: jih +15°

Sklon panelů: 15°

FVE

Umístění FV panelů na střeše objektu

ZODP, PROJEKTANT:	AUTORIZOVANÝ INŽENÝR:	VYPRACOVAL:	KRESLIL:	
	Petr Jiroudek	Martha Ryba	Petr Jiroudek	
MÍSTO STAVBY: U Sadu 394, 691 27 Popice	KRAJ: Jihomoravský			
STAVEBNÍK: Gotberg, a.s., U Sadu 394, 691 27 Popice				
Gotberg, a.s. Popice, 67,375 kWp FVE				
Situace - širší vztahy				
MĚŘÍTKO: —				VÝKRES ČÍSLO: 02