


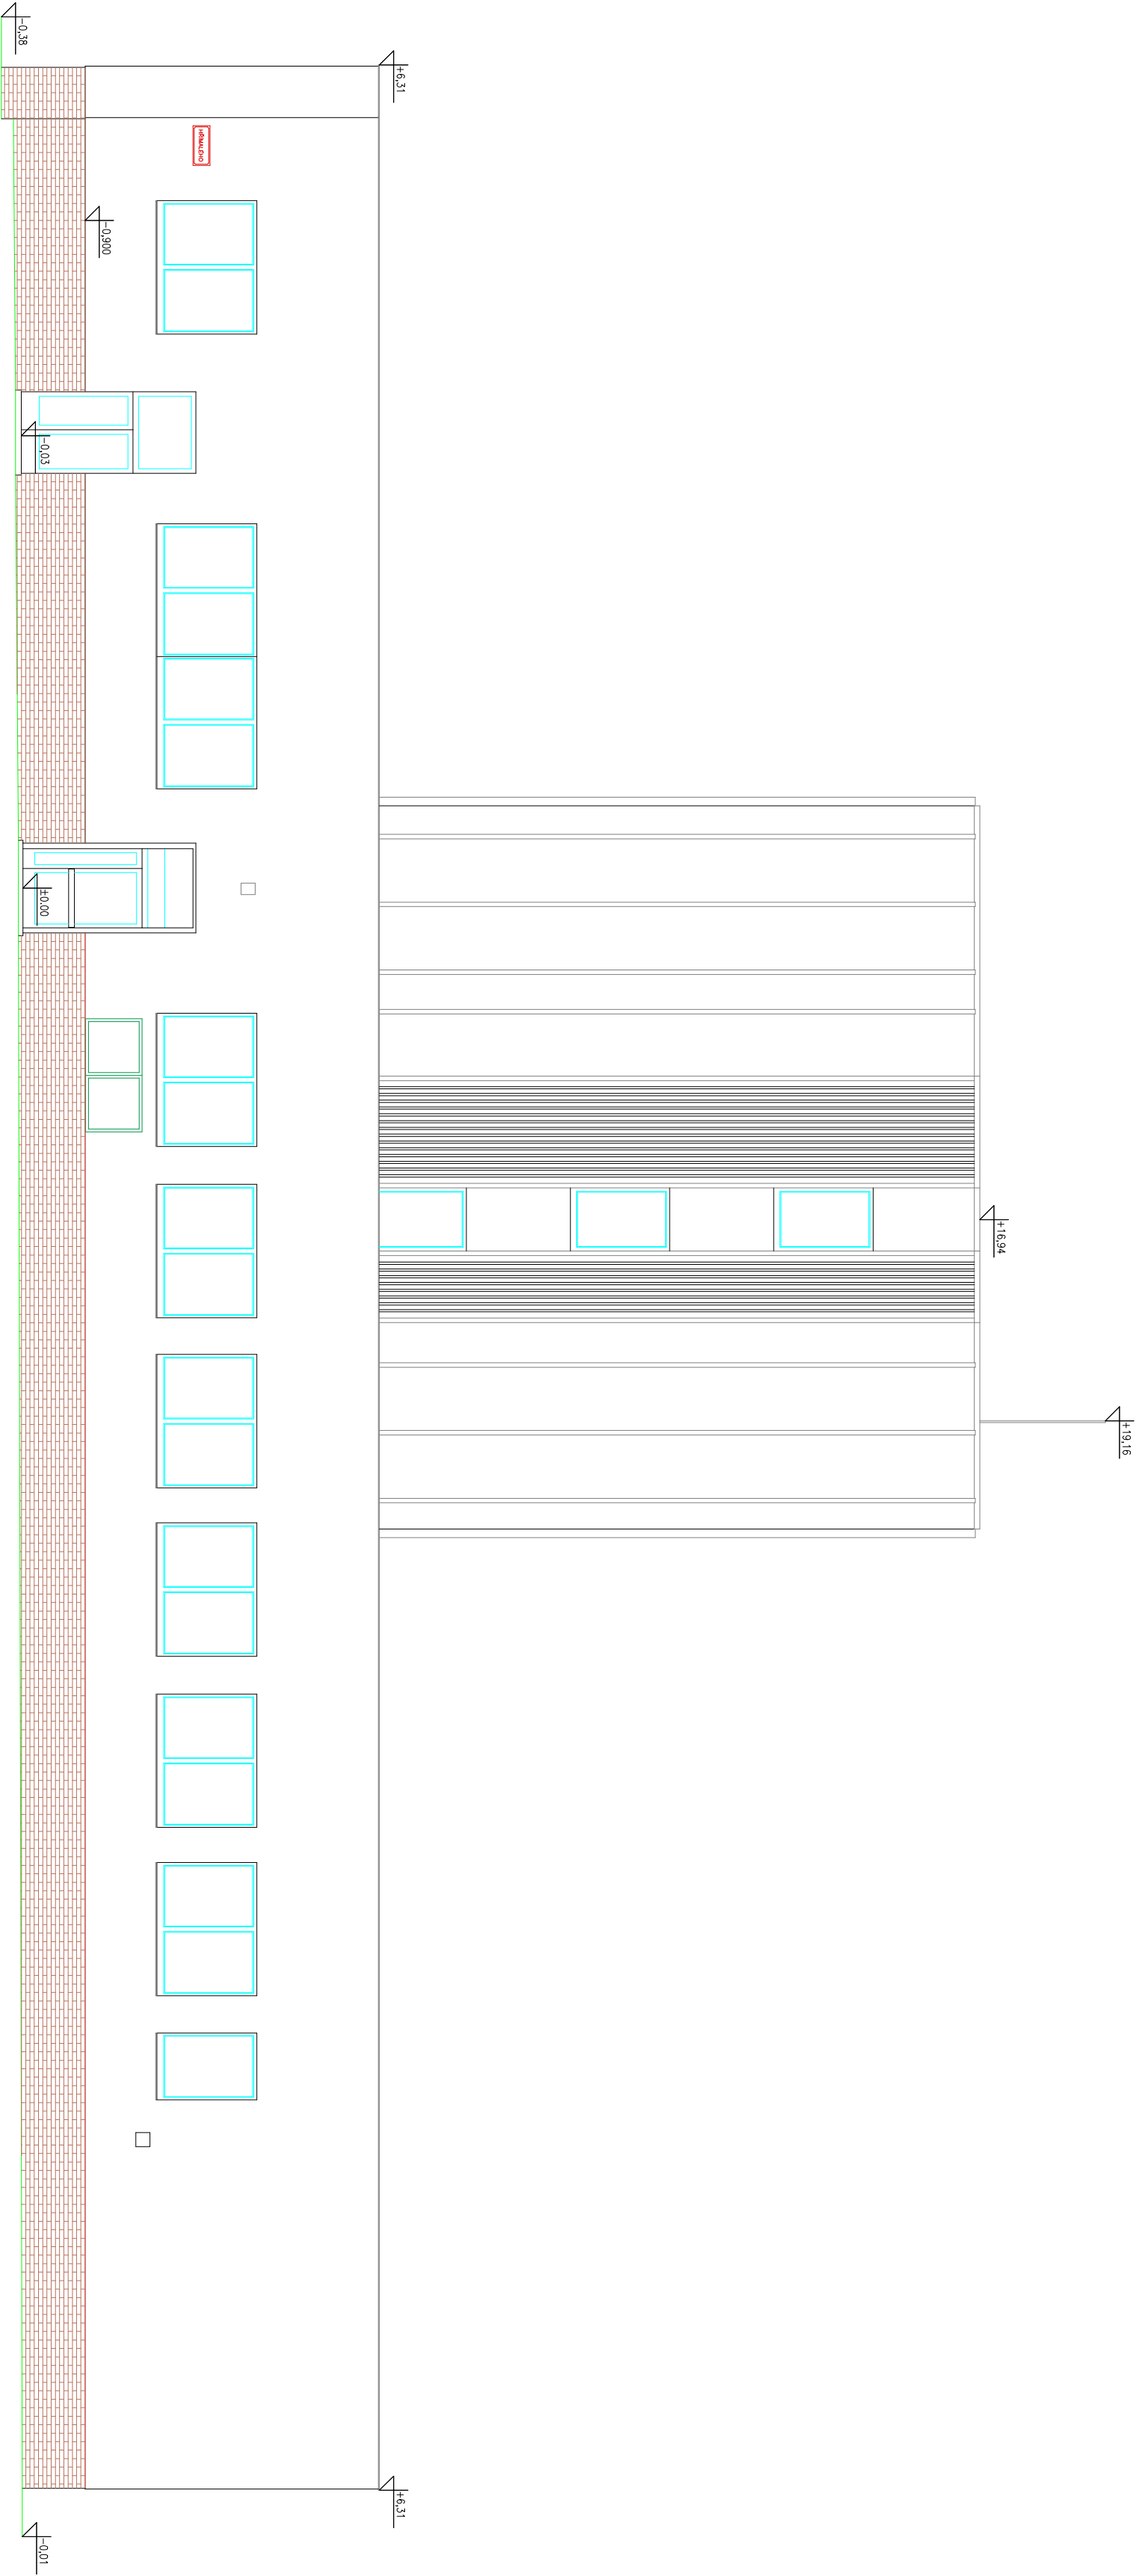

±0.00 = 330.860 m Bpv

OBJEDNATEL: Český báňský úřad, Kozl 4, 11001 Praha 1		MĚŘIL		VYHOTOVIL	
Ing. Martin Pavel		Ing. Bouček		Ing. Bouček	
geodetické práce		Ing. Pavel			
NÁZEV AKCE:		Dubenská 1384/5			
		370 05 České Budějovice			
		tel: 604 158 977			
		email: martin-pavel@seznam.cz			
		IČO: 02516756			
STAV KE DNI		8.12.2017			
VYHOTOVIL DNE		29.12.2017			
POČET FORMÁTŮ		4x			
ČÍSLO ZAKÁZKY		55/2017			
SOUŘADNÝ SYSTÉM		A4			
Hřímálého 2730/11, Plzeň		VÝŠKOVÝ SYSTÉM		MĚŘITKO MAPY	
VÝKRES:		místní		Bpv	
pohled V				1:100	