


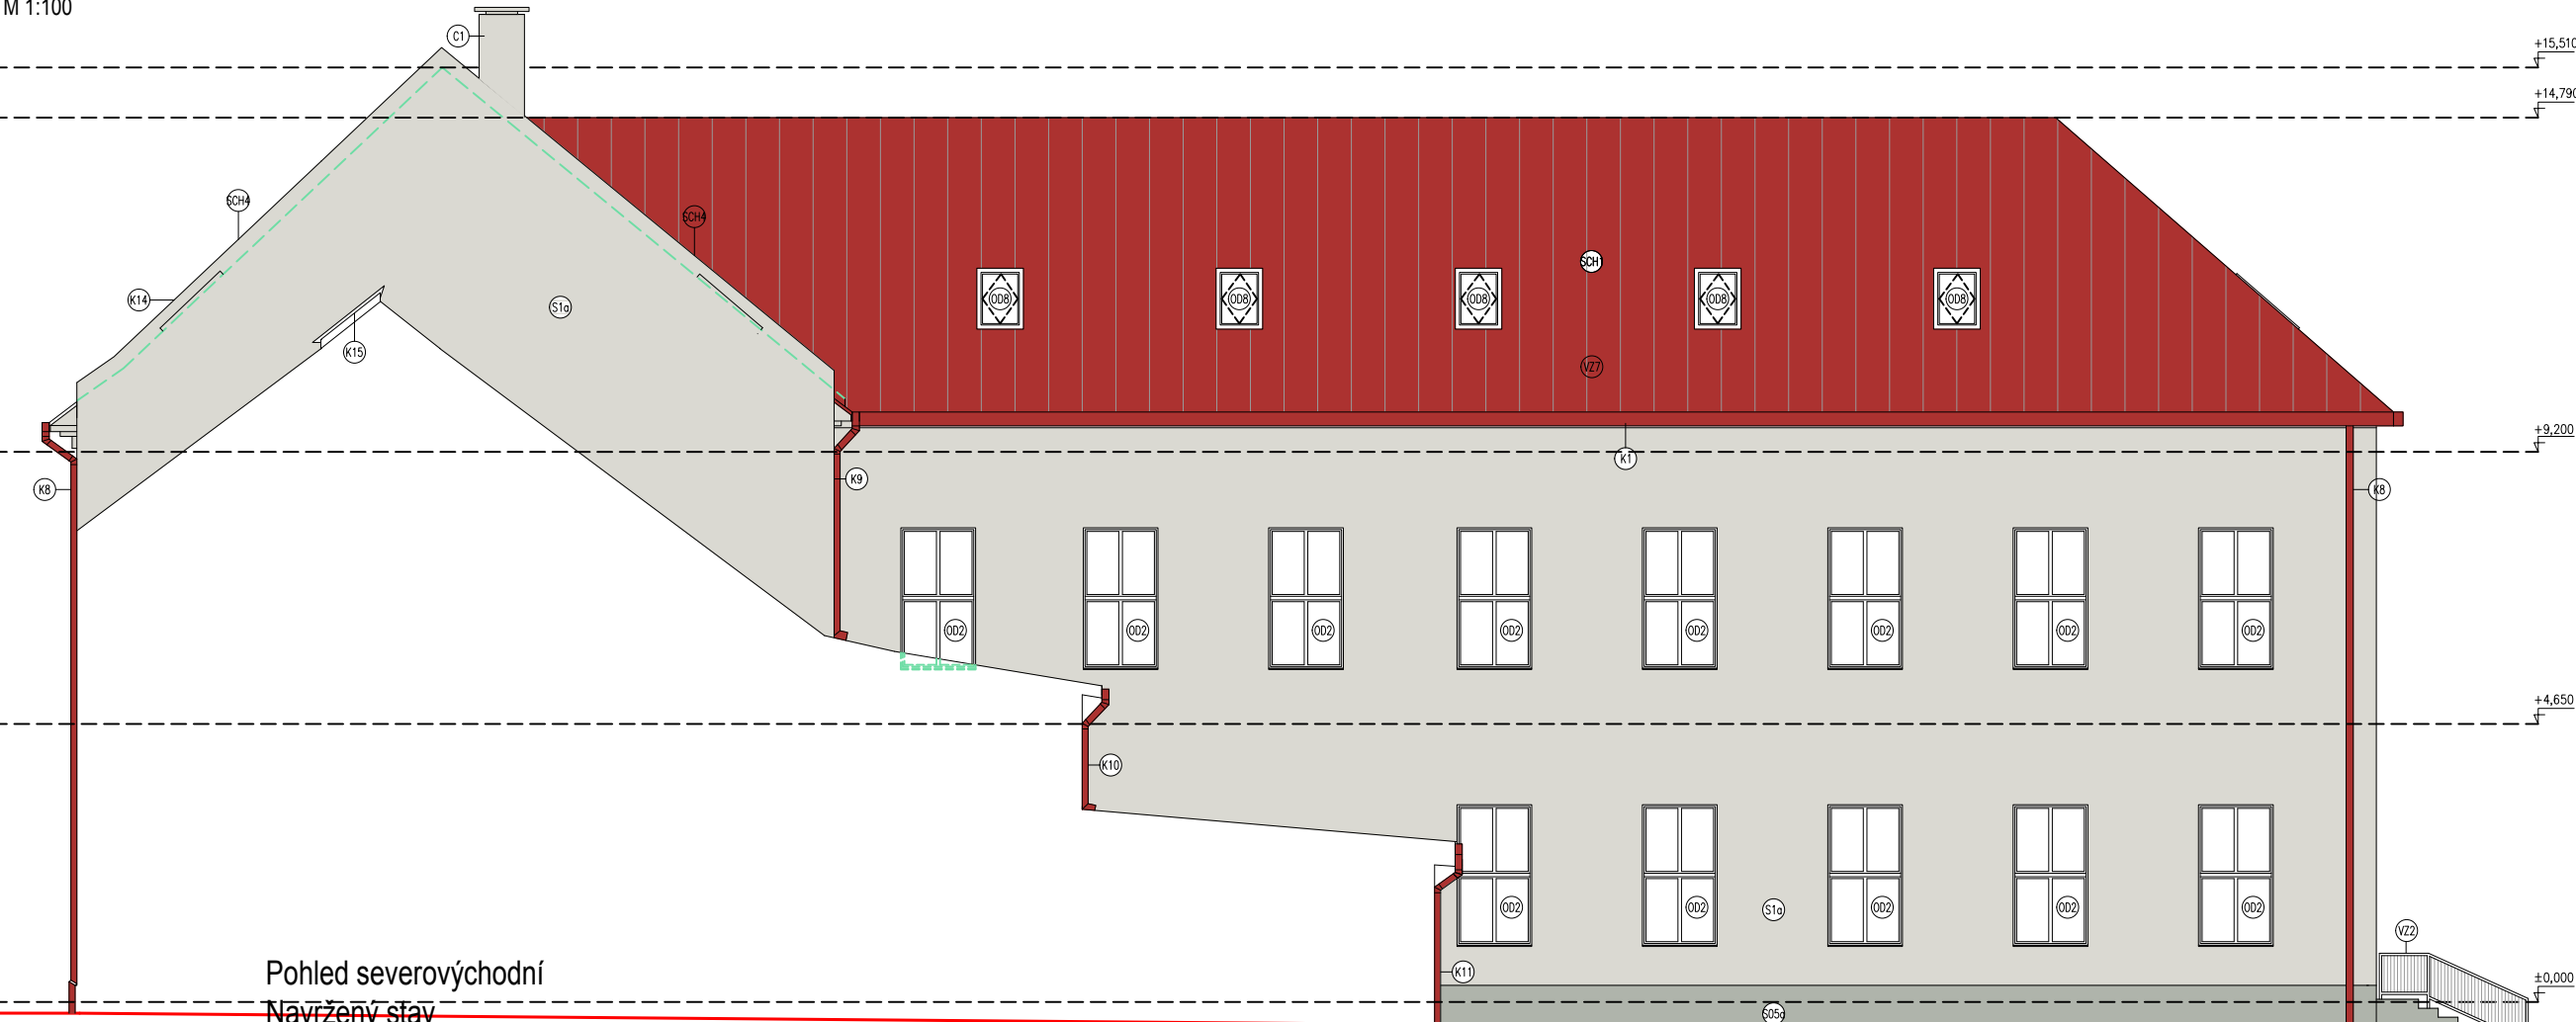

- LEGENDA:
- S1a Fasáda – kontaktní zateplení systém  
RAL 1015 – světle béžová
  - S2a Fasáda – kontaktní zateplení systém – sokl
  - O01 Okna – Plastová okna s izolačním dvojsklem, stávající  
Uw = 1,20 W/m².K, barva – hnědá
  - O02 Okna – Plastová okna s izolačním dvojsklem, stávající  
Uw = 1,20 W/m².K, barva – bílá
  - O03 Okna – Plastová okna s izolačním dvojsklem, stávající  
Uw = 1,20 W/m².K, barva – bílá
  - O04 Okna – Plastová okna s izolačním dvojsklem, stávající  
Uw = 1,20 W/m².K, barva – bílá
  - O05 Okna – Plastová okna s izolačním dvojsklem, stávající  
Uw = 1,20 W/m².K, barva – bílá
  - O06 Okna – Plastová okna s izolačním dvojsklem, stávající  
Uw = 1,20 W/m².K, barva – bílá
  - O07 Okna – Plastová okna s izolačním dvojsklem, stávající  
Uw = 1,20 W/m².K, barva – bílá
  - O08 Okna – Plastová okna s izolačním dvojsklem, stávající  
Uw = 1,20 W/m².K, barva – bílá
  - O09 Okna – Střešní dřevěná jednokřídlá okna s izolačním trojsklem, nové  
Uw = 1,00 W/m².K, barva – hnědá
  - O10 Okna – Střešní dřevěná jednokřídlá okna s izolačním trojsklem, nové  
Uw = 1,00 W/m².K, barva – hnědá – vřez
  - D01 Dveře – Plastové vchodové dveře s izolačním dvojsklem, stávající  
Ud = 1,20 W/m².K, barva – hnědá
  - D02 Dveře – Plastové vchodové dveře s izolačním dvojsklem, stávající  
Ud = 1,20 W/m².K, barva – bílá
  - D03 Dveře – Plastové vchodové dveře s izolačním dvojsklem, stávající  
Ud = 1,20 W/m².K, barva – bílá
  - S01 Střecha navrhovaná – pleťová – bava cihlová
  - K8 Klempířské výrobky – okap + svodové potrubí – pozink + nátěr
  - K14 Klempířské výrobky – oplechování – pozink + nátěr
  - C1 Fasádní omítka – obložení komína minerální vatou tl. 50 mm – komínové těleso
  - VZ7 Sněhové zábrany
  - VZ1 Venkovní žaluzie Z 70, podomítková
  - FV Fotovoltaické pole 25 ks FVE panel
  - VZ Venkovní zábradlí
  - V08 Střešní lávka
  - V09 Střešní schod

Pohled severovýchodní  
Navržený stav  
M 1:100



±0,000=228,00 m.n.m      SOUŘADNICOVÝ SYSTÉM: S-JTSK, VÝŠKOVÝ SYSTÉM: BPV

|   |   |   |            |   |             |
|---|---|---|------------|---|-------------|
| ZODPOVĚDNÝ PROJEKTANT:<br>Ing. Miroslav Matiaš<br>Autorizovaný inženýr pro pozemní stavby<br>ČKAIT 0014543 |   | HLAVNÍ PROJEKTANT:<br>ProRea CZ s.r.o. – Ing. Miroslav Matiaš<br>Boženy Jandlové 2132/3 , 143 00 Praha 4<br>e-mail: matias.miroslav@prorea.cz<br>tel./fax. +420 777 258 749 |            | <br>ProRea CZ s.r.o.<br>Boženy Jandlové 2132 / 3<br>143 00 Praha 4 |             |
| HLAVNÍ PROJEKTANT<br>Ing. M. MATIAŠ                                                                        | HLAVNÍ INŽENÝR PROJ.<br>Ing. M. MATIAŠ                                                                      | ZODP. PROJEKTANT<br>Ing. M. MATIAŠ   | VYPRACOVAL |   |             |
|   |   |   |            |   |             |
|   |   |   |            |   |             |
| MÍSTOSTAVBY                                                                                                | Paříkovo náměstí 133, Třebenice, parc. č. 236/1, 206, K.Ú.: Třebenice [769606]                              |   |            |   |             |
| OBJEDNATEL/<br>INVESTOR                                                                                    | Město Třebenice, Paříkovo nám. 1, 411 13 Třebenice                                                          |   |            |   |             |
| STAVBA   | Základní škola Třebenice, Paříkovo náměstí 133, Třebenice – Stavební úpravy, snížení energetické náročnosti |   |            | ZÁKAZKA:   |             |
|   |   |   |            | DATUM:   | 7/2022      |
|   |   |   |            | REVIZE:   | 00          |
| STUPEŇ PROJEKTU                                                                                            | DOKUMENTACE PRO PROVEDENÍ STAVBY                                                                            |   |            | FORMÁT:   | 2xA4        |
| PROFESE   | ARCHITEKTONICKO-STAVEBNÍ ŘEŠENÍ                                                                             |   |            | MĚŘÍTKO:   | 1:100       |
| NÁZEV VÝKRESU                                                                                              | Pohled SZ, SV – navržený stav                                                                               |   |            | VÝKR.Č.:   | ČÍSLO PARÉ: |
|   |   |   |            | D.1.1.18   |             |