



Pohled jihovýchodní
Navržený stav
M 1:100

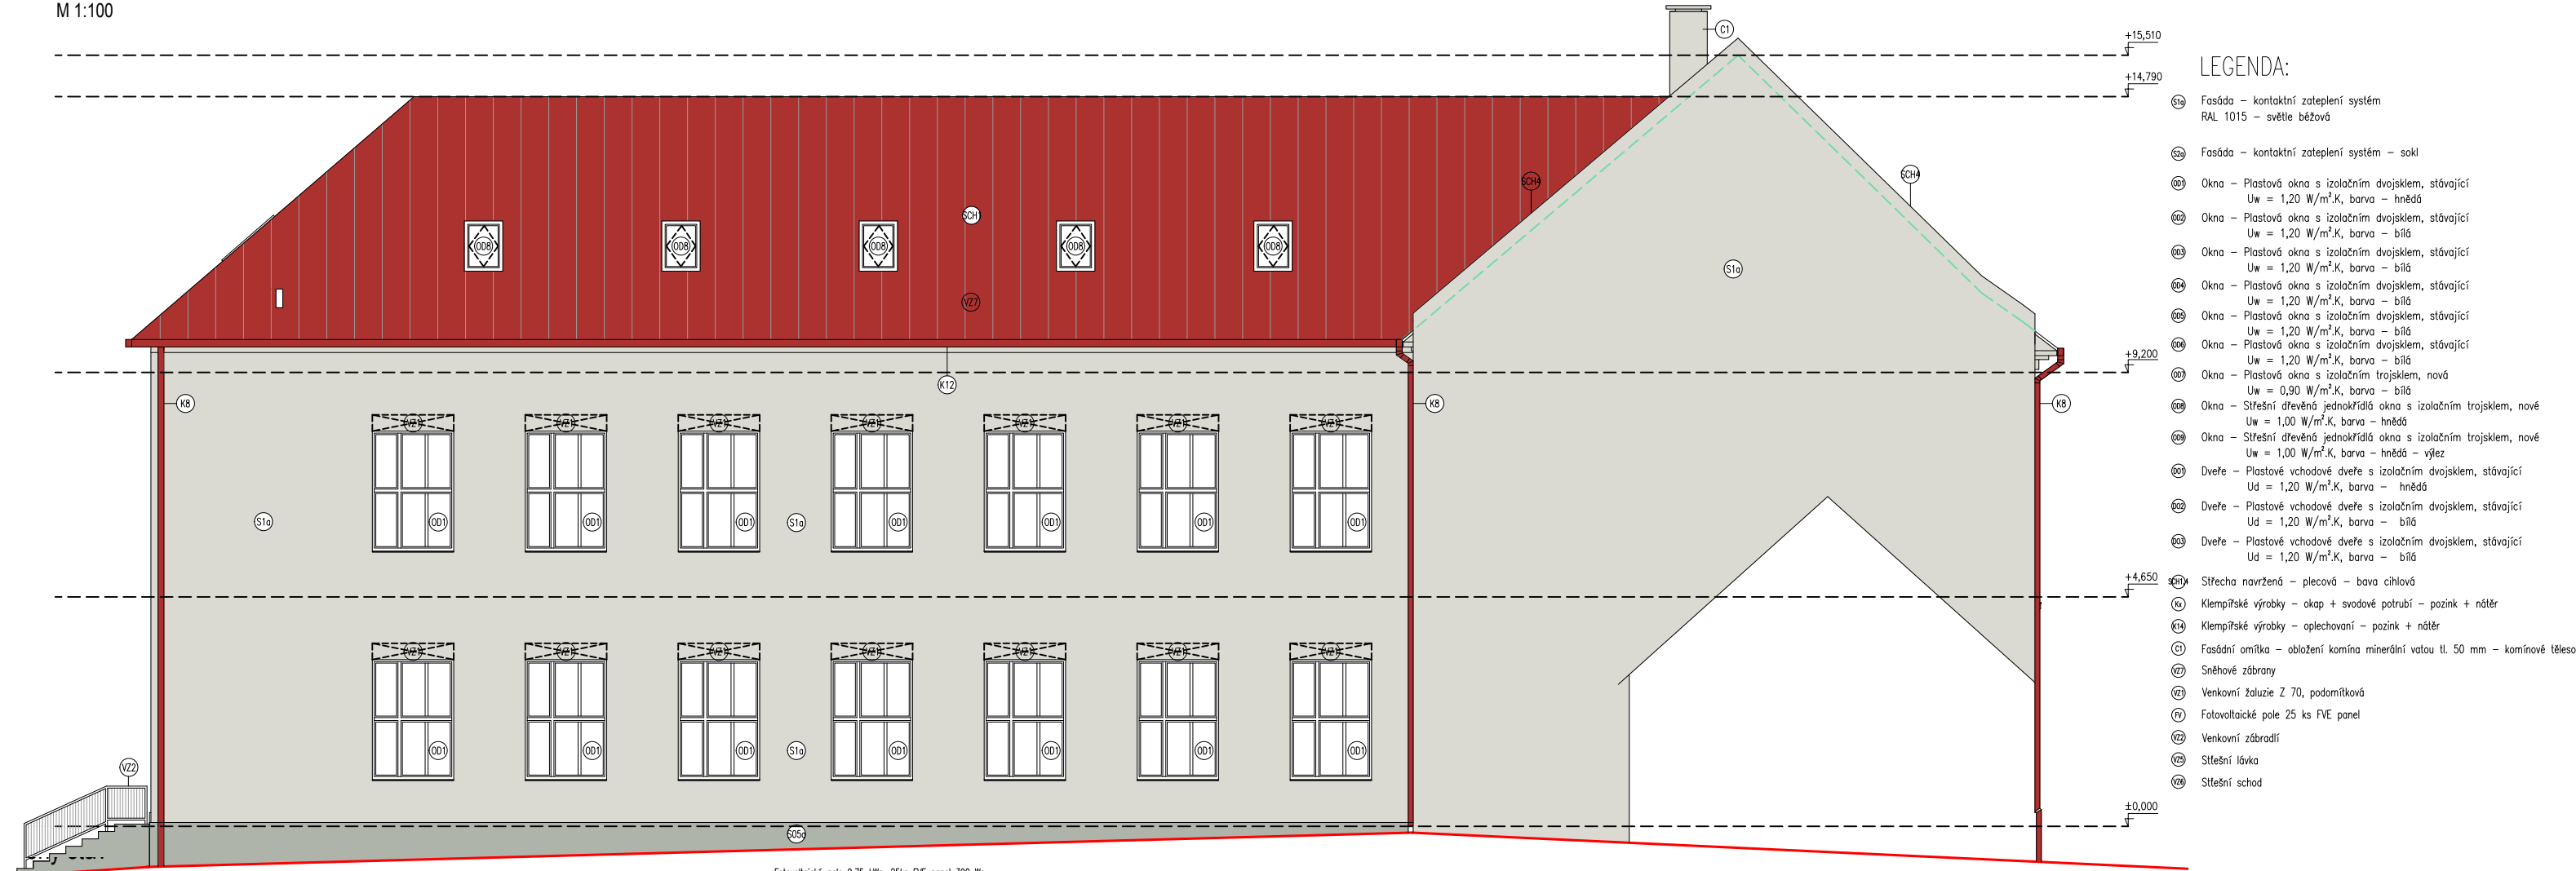

Pohled jihozápadní
Navržený stav
M 1:100

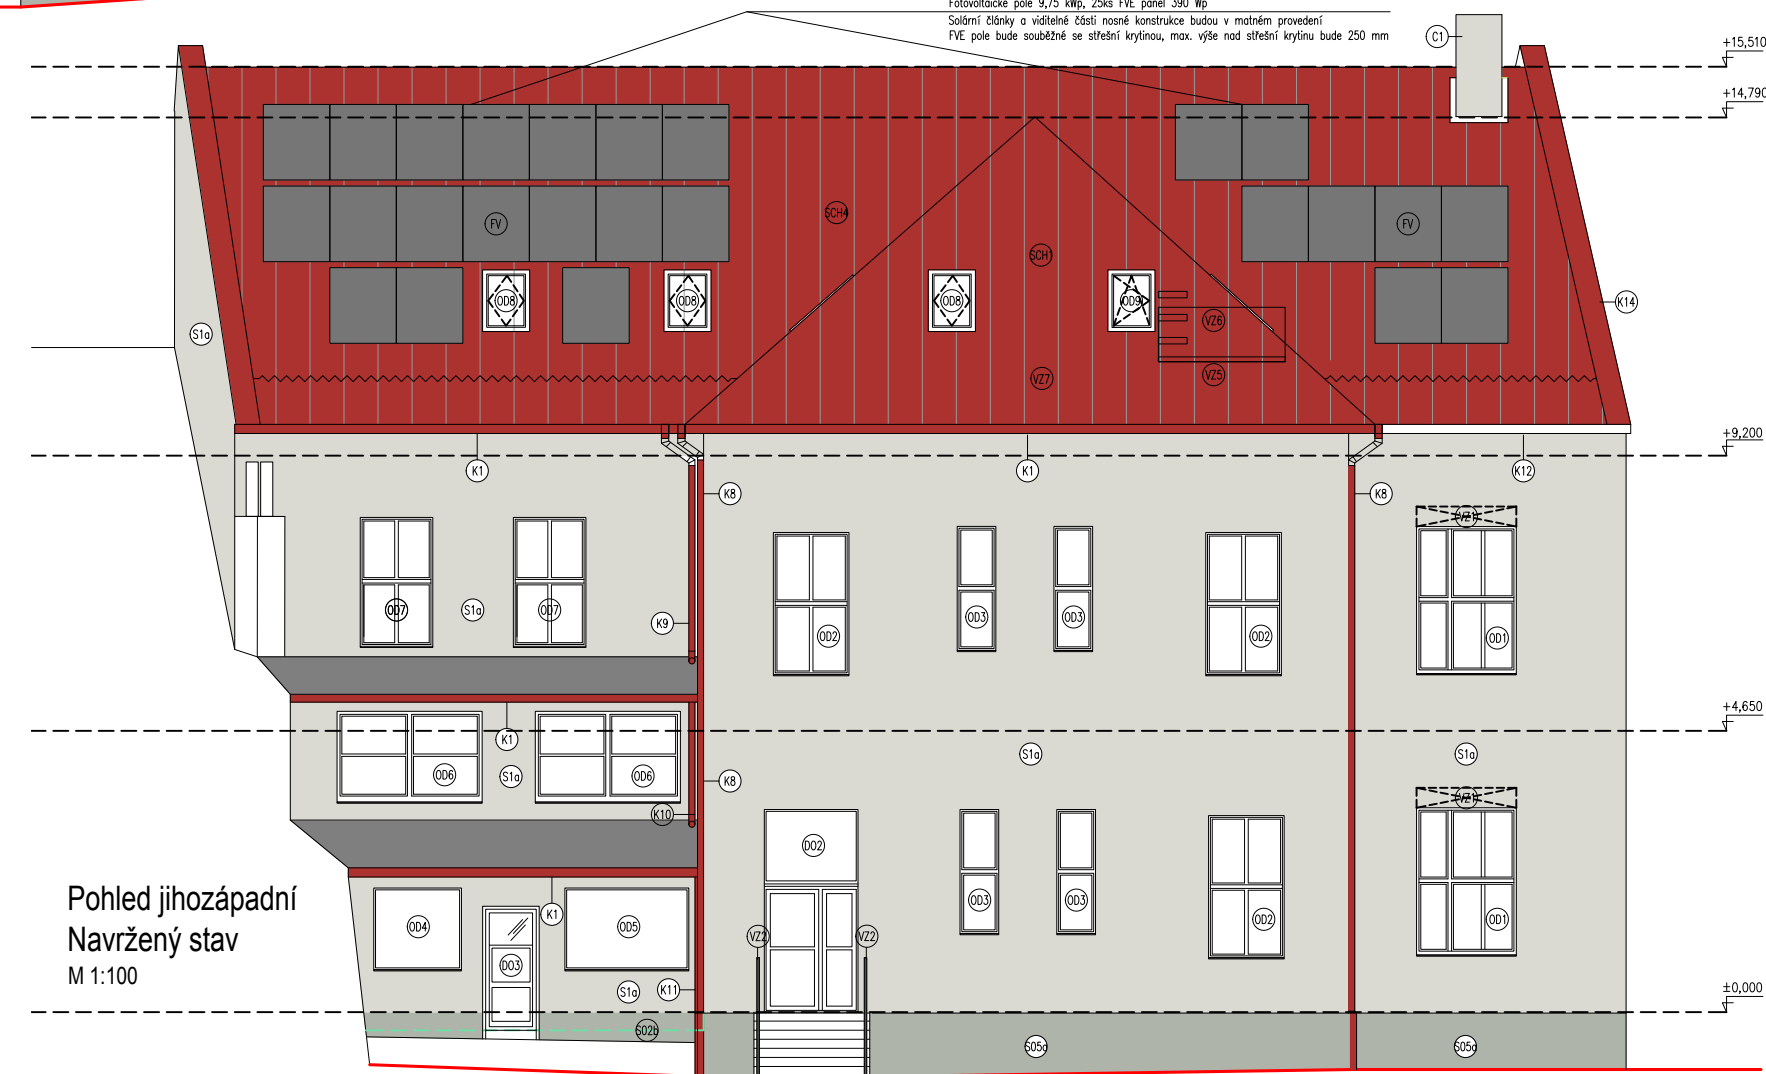

±0,000=228,00 m.n.m

SOUŘADNICOVÝ SYSTÉM: S–JTSK, VÝŠKOVÝ SYSTÉM: BPV

ZODPOVĚDNÝPROJEKTANT: Ing. Miroslav Matiaš Autorizovaný inženýr pro pozemní stavby ČKAIT 0014543		HLAVNÍ PROJEKTANT: ProRea CZ s.r.o. – Ing. Miroslav Matiaš Boženy Jandlové 2132/3 , 143 00 Praha 4 e-mail: matias.miroslav@prorea.cz tel./fax. +420 777 258 749		 ProRea CZ s.r.o. Boženy Jandlové 2132 / 3 143 00 Praha 4	
HLAVNÍ PROJEKTANT	HLAVNÍ INŽENÝR PROJ	ZODP.PROJEKTANT	VYPRACOVAL		
Ing. M. MATIAŠ	Ing. M. MATIAŠ	Ing. M. MATIAŠ			
MÍSTOSTAVBY	Paříkovo náměstí 133, Třebenice, parc. č. 236/1, 206, K.Ú.: Třebenice [769606]				
OBJEDNATEL / INVESTOR	Město Třebenice, Paříkovo nám. 1, 411 13 Třebenice				
STAVBA	Základní škola Třebenice, Paříkovo náměstí 133, Třebenice – Stavební úpravy, snížení energetické náročnosti			ZÁKAZKA:	
				DATUM:	7/2022
				REVIZE:	00
STUPEŇPROJEKTU	DOKUMENTACE PRO PROVEDENÍ STAVBY			FORMÁT:	2xA4
PROFESE	ARCHITEKTONICKO-STAVEBNÍ ŘEŠENÍ			MĚŘÍTKO:	1:100
NÁZEVVÝKRESU	Pohled JZ, JV – navržený stav			VÝKR.Č.:	ČÍSLO PARÉ:
				D.1.1.19	