


Detail  
Zateplená odvětrávaná střecha - provedení u komínu,  
plechová střešní krytina, řez A-A  
M 1:10

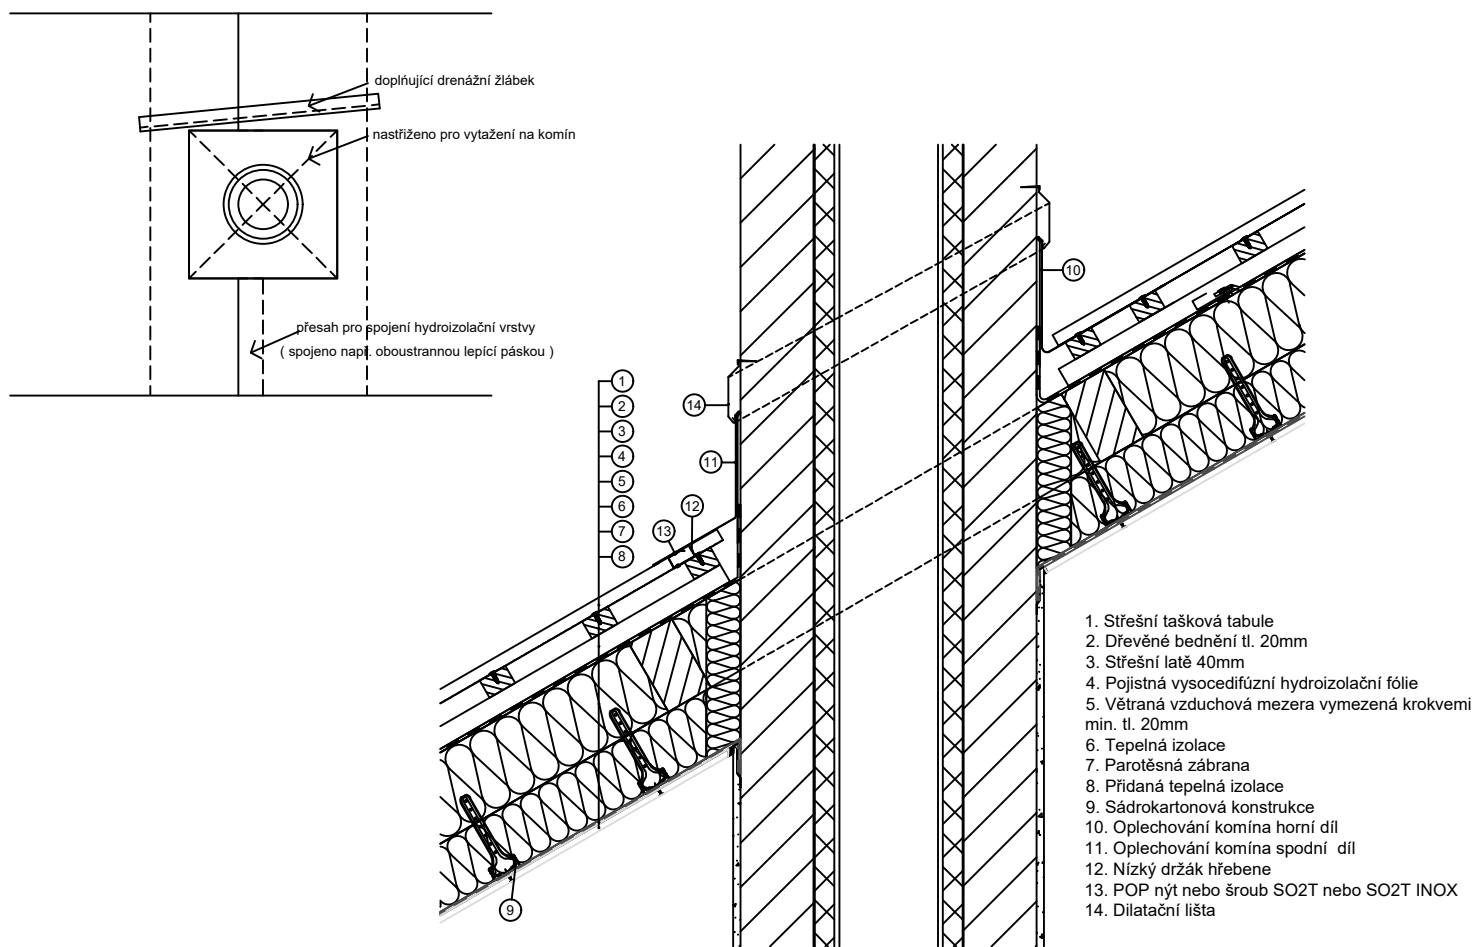

|                     |                                                  |
|---------------------|--------------------------------------------------|
| ±0,000=228,00 m.n.m | SOUŘADNICOVÝ SYSTÉM: S-JTSK, VÝŠKOVÝ SYSTÉM: BPV |
|---------------------|--------------------------------------------------|

|   |   |   |            |   |             |
|---|---|---|------------|---|-------------|
| ZODPOVĚDNÝ PROJEKTANT:<br>Ing. Miroslav Matiaš<br>Autorizovaný inženýr pro pozemní stavby<br>ČKAIT 0014543 |   | HLAVNÍ PROJEKTANT:<br>ProRea CZ s.r.o. – Ing. Miroslav Matiaš<br>Boženy Jandlové 2132/3 , 143 00 Praha 4<br>e-mail: matias.miroslav@prorea.cz<br>tel./fax. +420 777 258 749 |            | <div><b>PROREA</b><br/>architecture and construction</div> <div>ProRea CZ s.r.o.<br/>Boženy Jandlové 2132 / 3<br/>143 00 Praha 4</div> |             |
| HLAVNÍ PROJEKTANT                                                                                          | HLAVNÍ INŽENÝR PROJ.                                                                                              | ZODP. PROJEKTANT   | VYPRACOVAL |   |             |
| Ing. M. MATIAŠ                                                                                             | Ing. M. MATIAŠ   | Ing. M. MATIAŠ   |            |   |             |
|   |   |   |            |   |             |
| MÍSTO STAVBY                                                                                               | Paříkovo náměstí 133, Třebenice, parc. č. 236/1, 206, K.Ú.: Třebenice [769606]                                    |   |            |   |             |
| OBJEDNATEL/<br>INVESTOR                                                                                    | Město Třebenice, Paříkovo nám. 1, 411 13 Třebenice                                                                |   |            |   |             |
| STAVBA   | Základní škola Třebenice, Paříkovo náměstí 133,<br>Třebenice – Stavební úpravy, snížení<br>energetické náročnosti |   |            | ZÁKAZKA:   |             |
|   |   |   |            | DATUM:   | 7/2022      |
|   |   |   |            | REVIZE:   | 00          |
| STUPEŇ PROJEKTU                                                                                            | DOKUMENTACE PRO PROVEDENÍ STAVBY                                                                                  |   |            | FORMÁT:   | 2xA4        |
| PROFESE   | ARCHITEKTONICKO-STAVEBNÍ ŘEŠENÍ                                                                                   |   |            | MĚŘÍTKO:   | 1:100       |
| NÁZEV VÝKRESU                                                                                              | Detaily 4   |   |            | VÝKR. Č.:   | ČÍSLO PARÉ: |
|   |   |   |            | D.1.1.25   |             |