



Pohled severozápadní
M 1:100

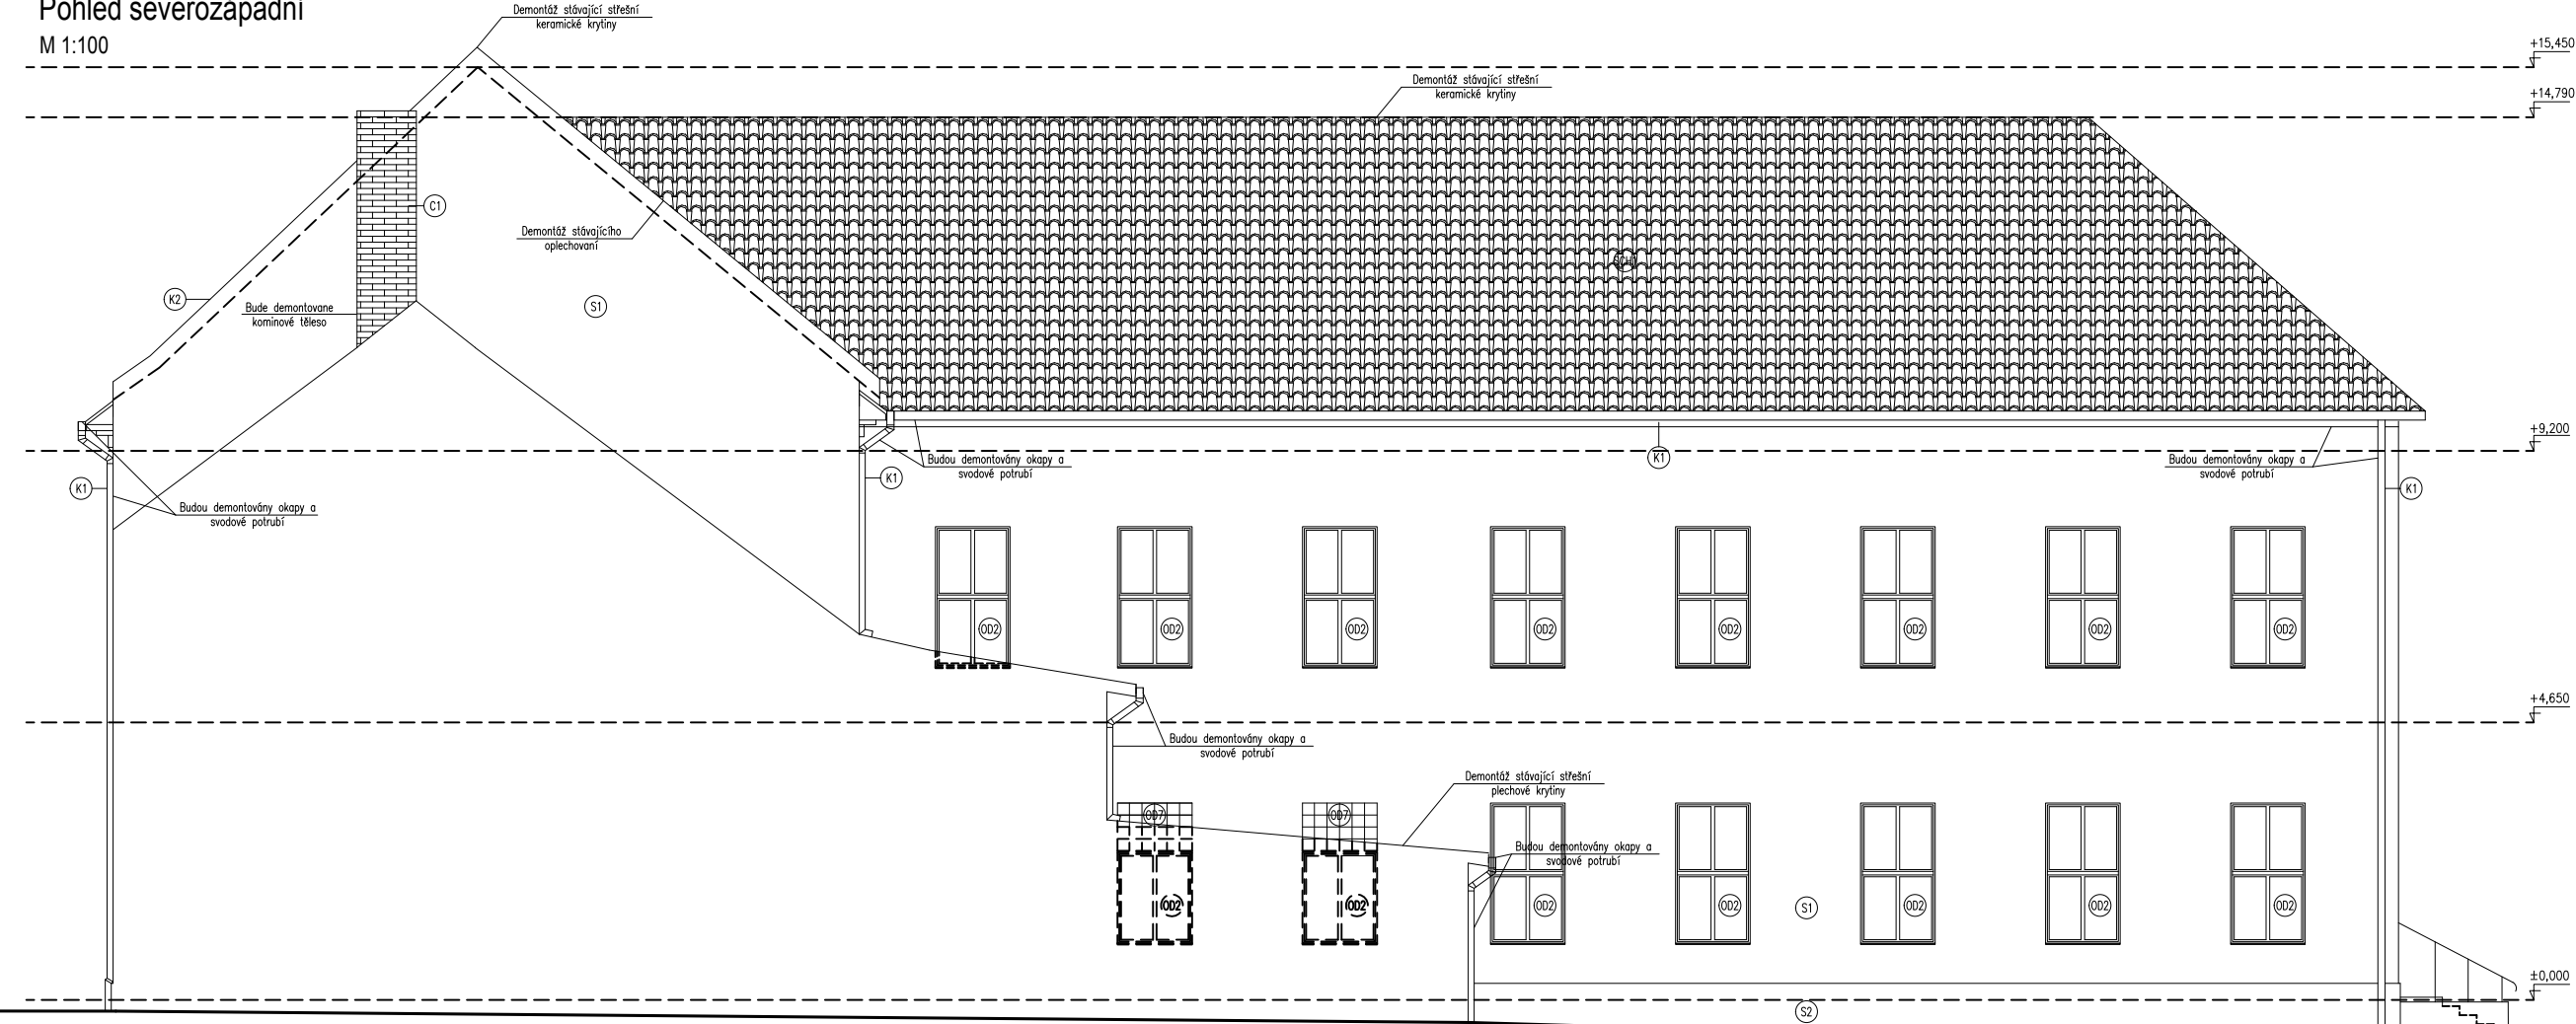

LEGENDA:

- S1 Fasáda – Stávající vápennocementová omítka
- S2 Fasáda – Stávající soklová cementová omítka
- 001 Okna – Plastová okna s izolačním dvojsklem stávající
Uw = 1,20 W/m².K, barva – hnědá
- 002 Okna – Plastová okna s izolačním dvojsklem, stávající
Uw = 1,20 W/m².K, barva – bílá
- 003 Okna – Plastová okna s izolačním dvojsklem, stávající
Uw = 1,20 W/m².K, barva – bílá
- 004 Okna – Plastová okna s izolačním dvojsklem, stávající
Uw = 1,20 W/m².K, barva – bílá
- 005 Okna – Plastová okna s izolačním dvojsklem, stávající
Uw = 1,20 W/m².K, barva – bílá
- 006 Okna – Plastová okna s izolačním dvojsklem, stávající
Uw = 1,20 W/m².K, barva – bílá
- 007 Okna – Luxfery – sklobeton
Uw = 2,40 W/m².K
- 001 Dveře – Plastové vchodové dveře s izolačním dvojsklem, stávající
Ud = 1,20 W/m².K, barva – hnědá
- 002 Dveře – Plastové vchodové dveře s izolačním dvojsklem, stávající
Ud = 1,20 W/m².K, barva – bílá
- 003 Dveře – Plastové vchodové dveře s izolačním dvojsklem, stávající
Ud = 1,20 W/m².K, barva – bílá
- S01 Stávající keramická krytina – cihlové barvy
- K1 Klempířské výrobky – okap + svodové potrubí – pozink
- K2 Klempířské výrobky – oplechování
- C1 Keramické zdivo – komínové těleso
- D1 Dřevěná konstrukce – barva hnědá

Pohled severovýchodní
M 1:100

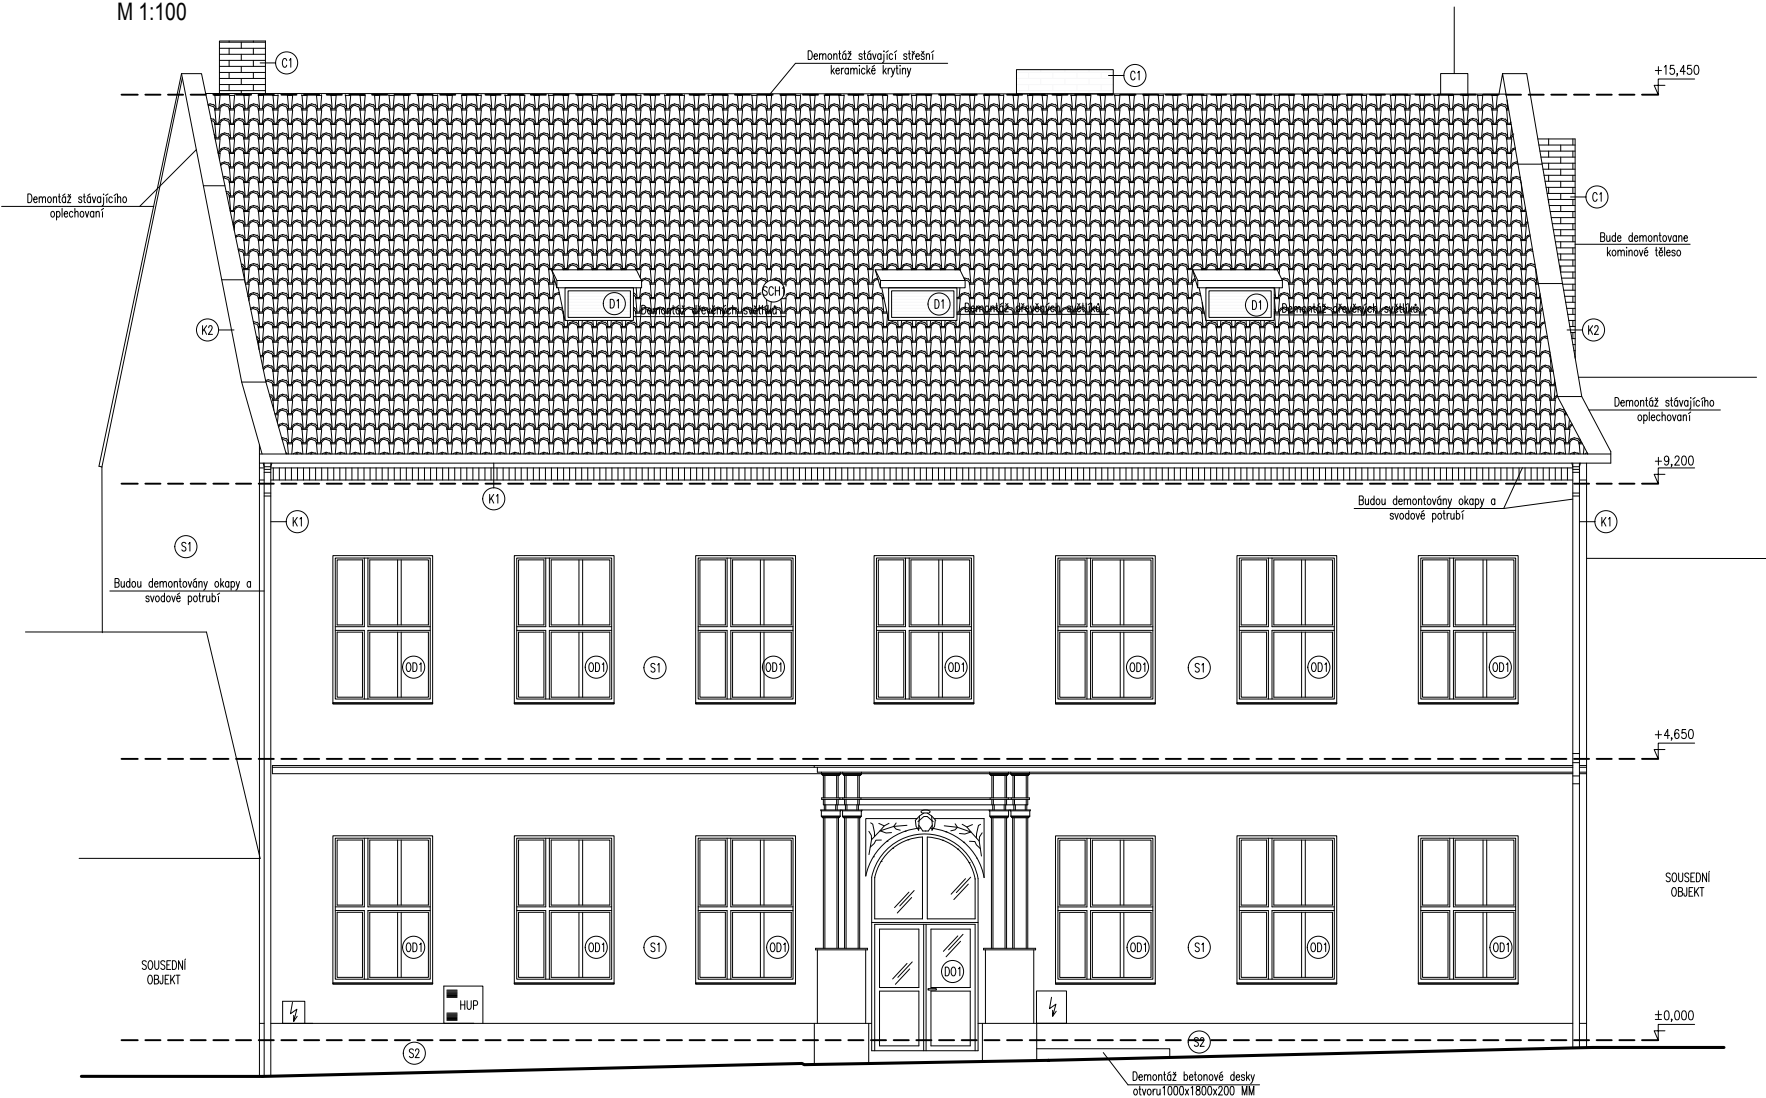

±0,000=228,00 m.n.m SOUŘADNICOVÝ SYSTÉM: S–JTSK, VÝŠKOVÝ SYSTÉM: BPV

ZODPOVĚDNÝPROJEKTANT: Ing. Miroslav Matiaš Autorizovaný inženýr pro pozemní stavby ČKAIT 0014543		HLAVNÍ PROJEKTANT: ProRea CZ s.r.o. – Ing. Miroslav Matiaš Boženy Jandlové 2132/3 , 143 00 Praha 4 e-mail: matias.miroslav@prorea.cz tel./fax. +420 777 258 749		 ProRea CZ s.r.o. Boženy Jandlové 2132 / 3 143 00 Praha 4	
HLAVNÍ PROJEKTANT	HLAVNÍ INŽENÝR PROJ.	ZODP.PROJEKTANT	VYPRACOVAL		
Ing. M. MATIAŠ	Ing. M. MATIAŠ	Ing. M. MATIAŠ			
MÍSTOSTAVBY	Paříkovo náměstí 133, Třebenice, parc. č. 236/1, 206, K.Ú.: Třebenice [769606]				
OBJEDNATEL / INVESTOR	Město Třebenice, Paříkovo nám. 1, 411 13 Třebenice				
STAVBA	Základní škola Třebenice, Paříkovo náměstí 133, Třebenice – Stavební úpravy, snížení energetické náročnosti			ZÁKAZKA:	
				DATUM:	7/2022
				REVIZE:	00
STUPEŇPROJEKTU	DOKUMENTACE PRO PROVEDENÍ STAVBY			FORMÁT:	297x420
PROFESE	ARCHITEKTONICKO-STAVEBNÍ ŘEŠENÍ			MĚŘÍTKO:	1:100
NÁZEVVÝKRESU	Pohled SZ, SV – stávající stav			VÝKR.Č.:	ČÍSLO PARÉ:
				D.1.1.9	