
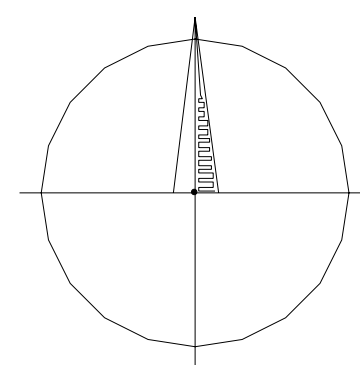


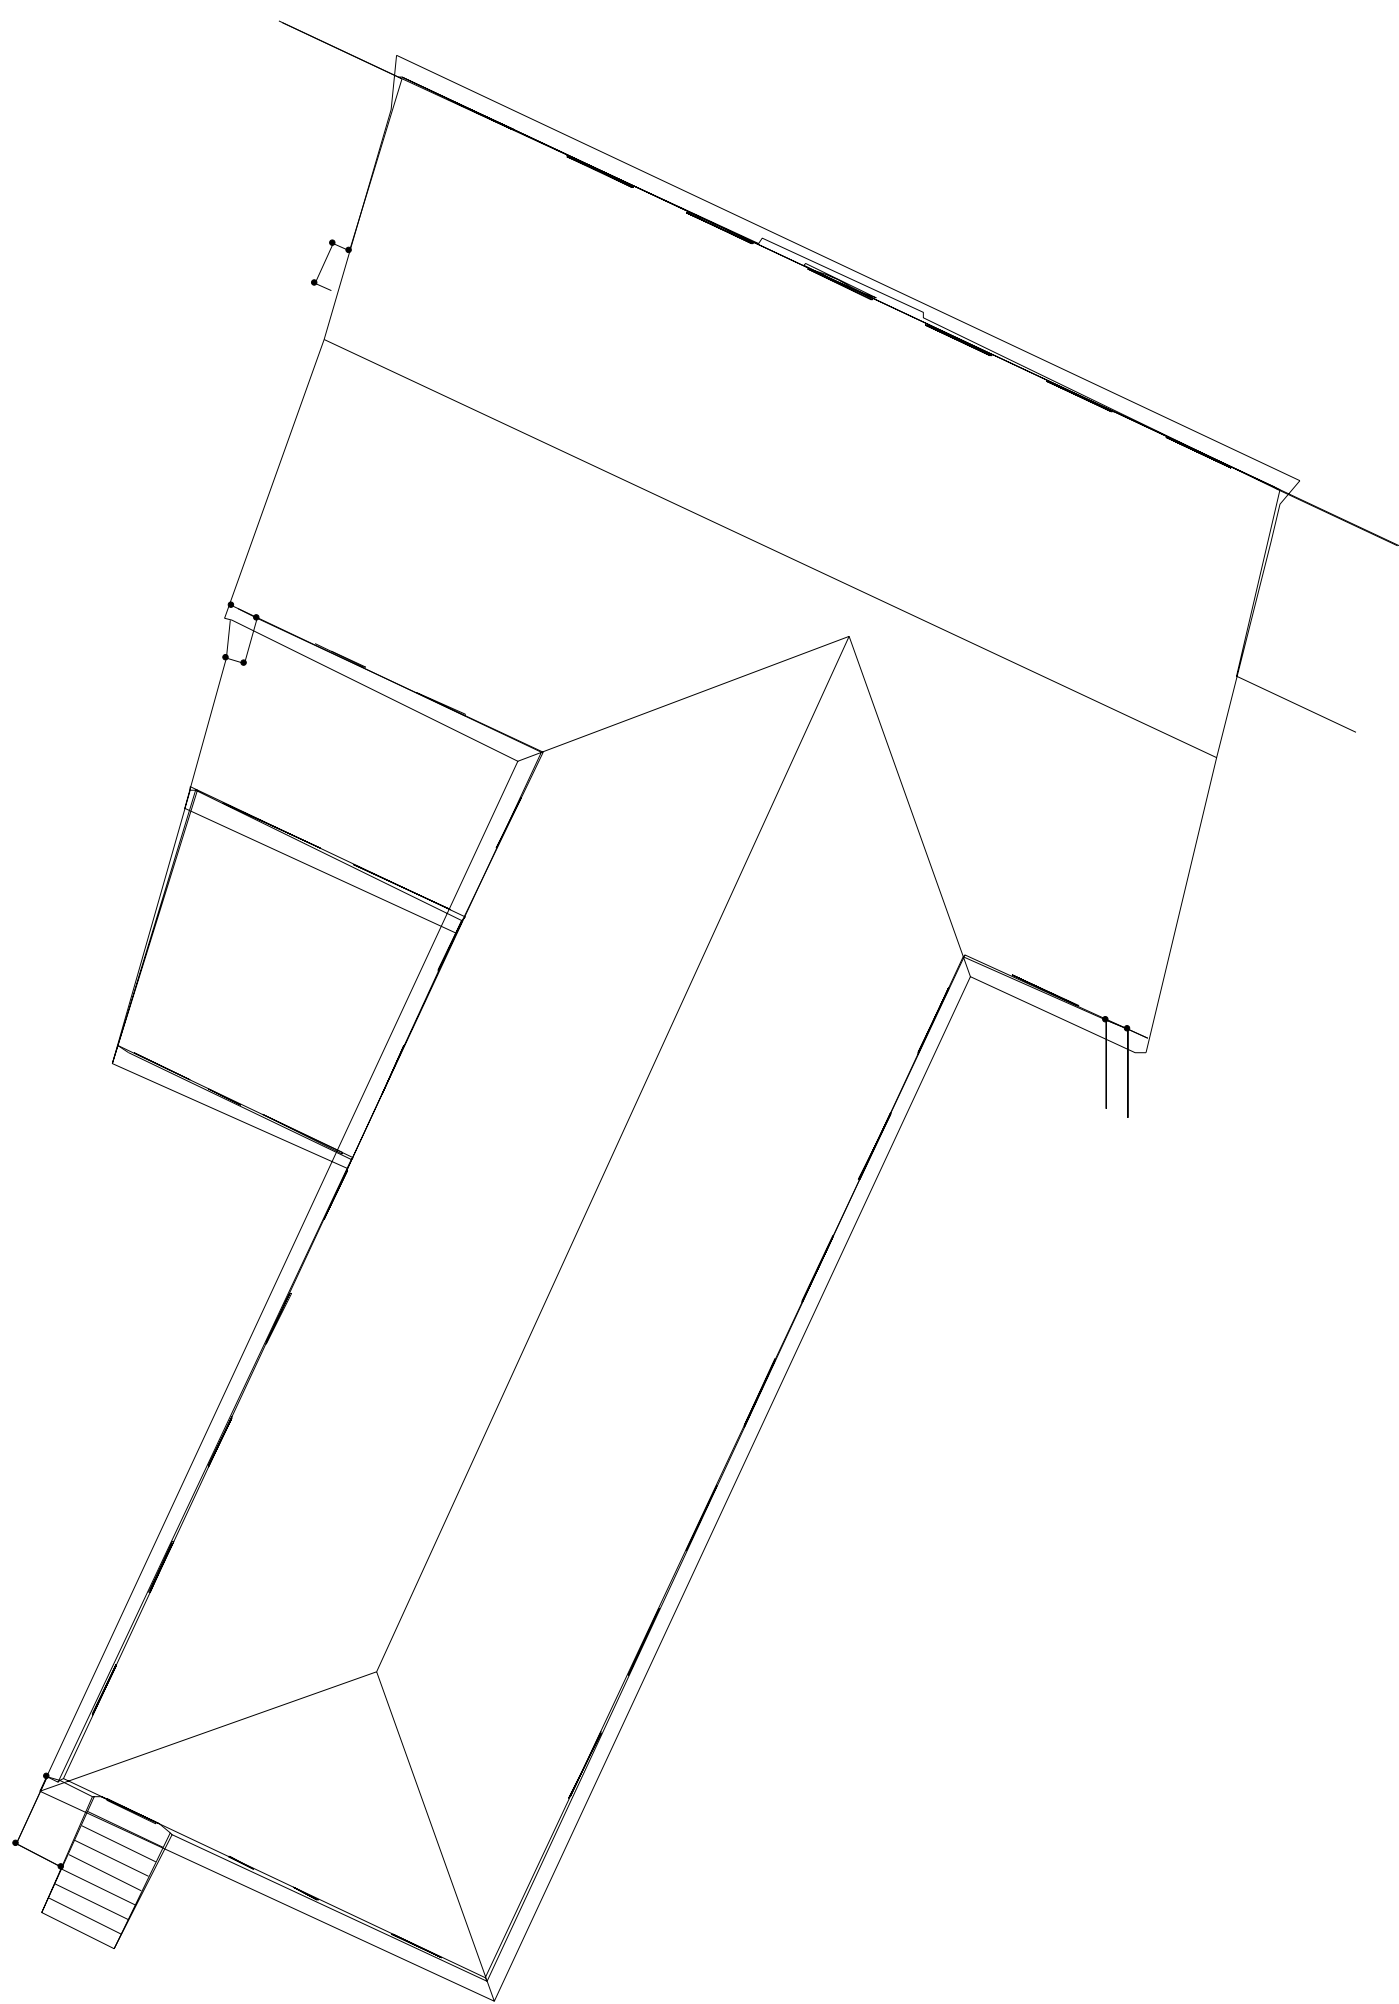

Zaměřil: Hojdar Vít	Zpracoval: Hojdar Vít	Kontroloval: Ing. Pazderka M.	GEODÉZIE - LT Litoměřice Dlouhá 187/33 Formát: A4 Datum: 4. 2. 2022 č.zakázky: 4/2022 Arch.číslo: 2243
Souřad. systém: S-JTSK	Výškový systém: Bpv	Měřítko: 1:500	
Třebenice, Paříkovo nám. 133 ZŠ, zaměření budovy mapový podklad			
Objednatel: ProRea CZ s.r.o., Skořepka 1058/8, 110 00 Praha 1			