

E-03 – ZAPOJENÍ ELEKTRICKÝCH OKRUHŮ

Silnoprúdová elektroinstalace


HLAVNÍ PROJEKTANT	KONTROLOVAL	VYPRACOVAL	 +420 603 709 577 projekce@vkmprojekt.cz www.vkmprojekt.cz Strážky 21, 40340 Ústí n/L	
Ing. Vlastimil Křižan	Ing. Vlastimil Křižan	Mgr. Jan Křižan		
Investor: Město Třebenice, U Přehrady 2271/51, 466 02 Mšeno nad Nisou				
Název akce: ZÁKLADNÍ ŠKOLA TŘEBENICE, PAŘÍKOVŮ NÁMĚSTÍ 133, TŘEBENICE – STAVEBNÍ ÚPRAVY, SNÍŽENÍ ENERGETICKÉ NÁROČNOSTI <i>D.1.4.c – Zařízení elektrotechniky</i>			Obec:	Třebenice
			Stupeň :	DVZ
			Zak. číslo:	119H-2025
			Datum :	09/2025

SCHÉMA HLAVNÍHO VEDENÍ


3.NP

2.NP

1.NP

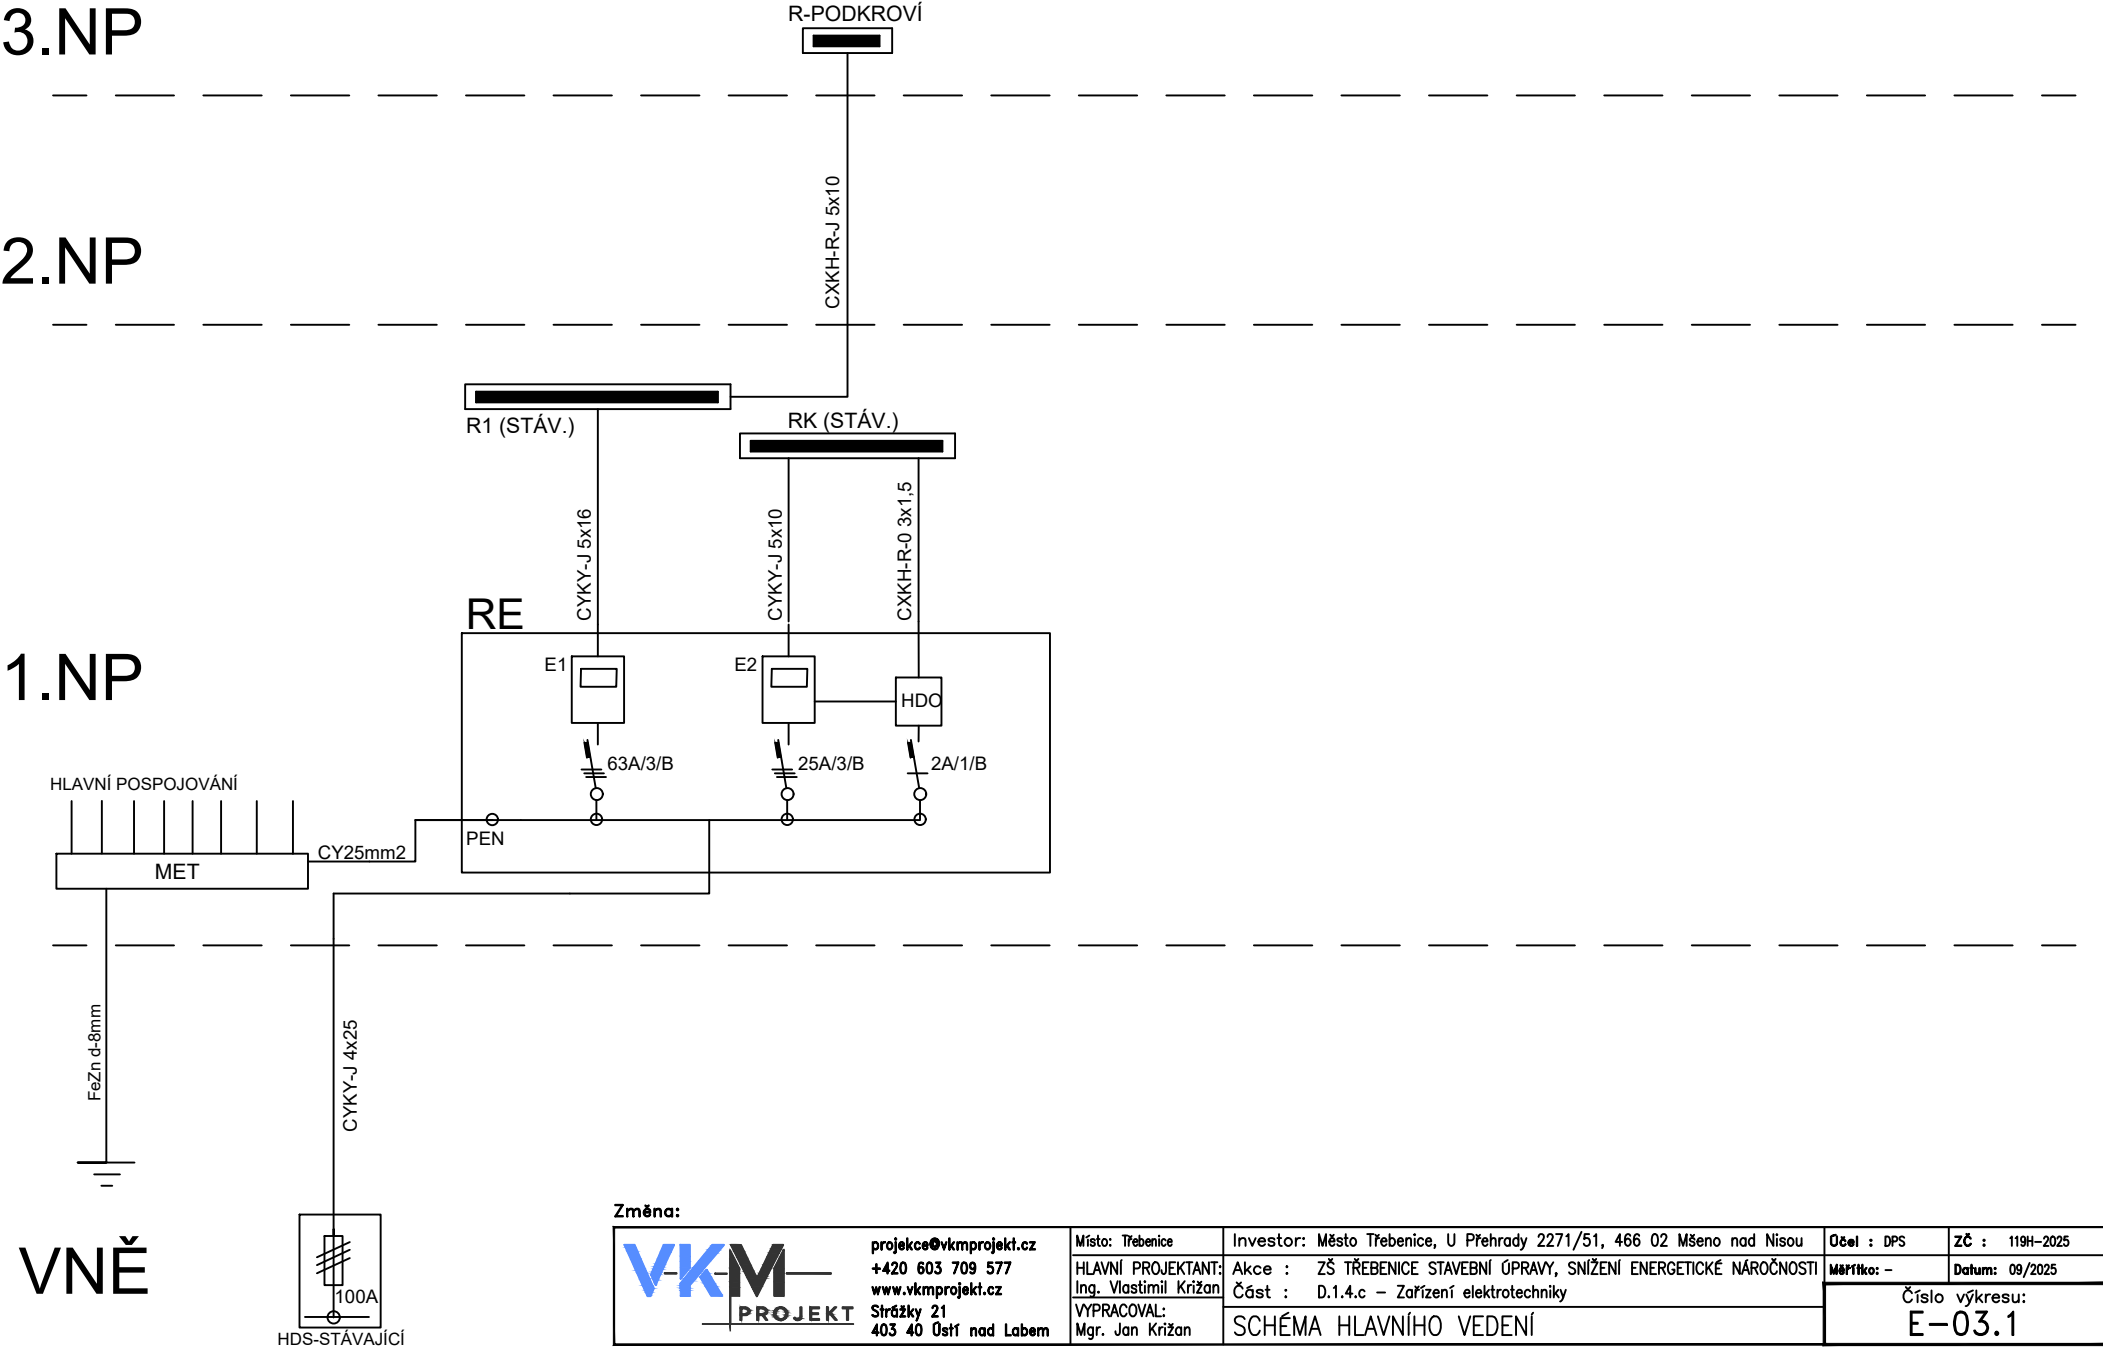

R1

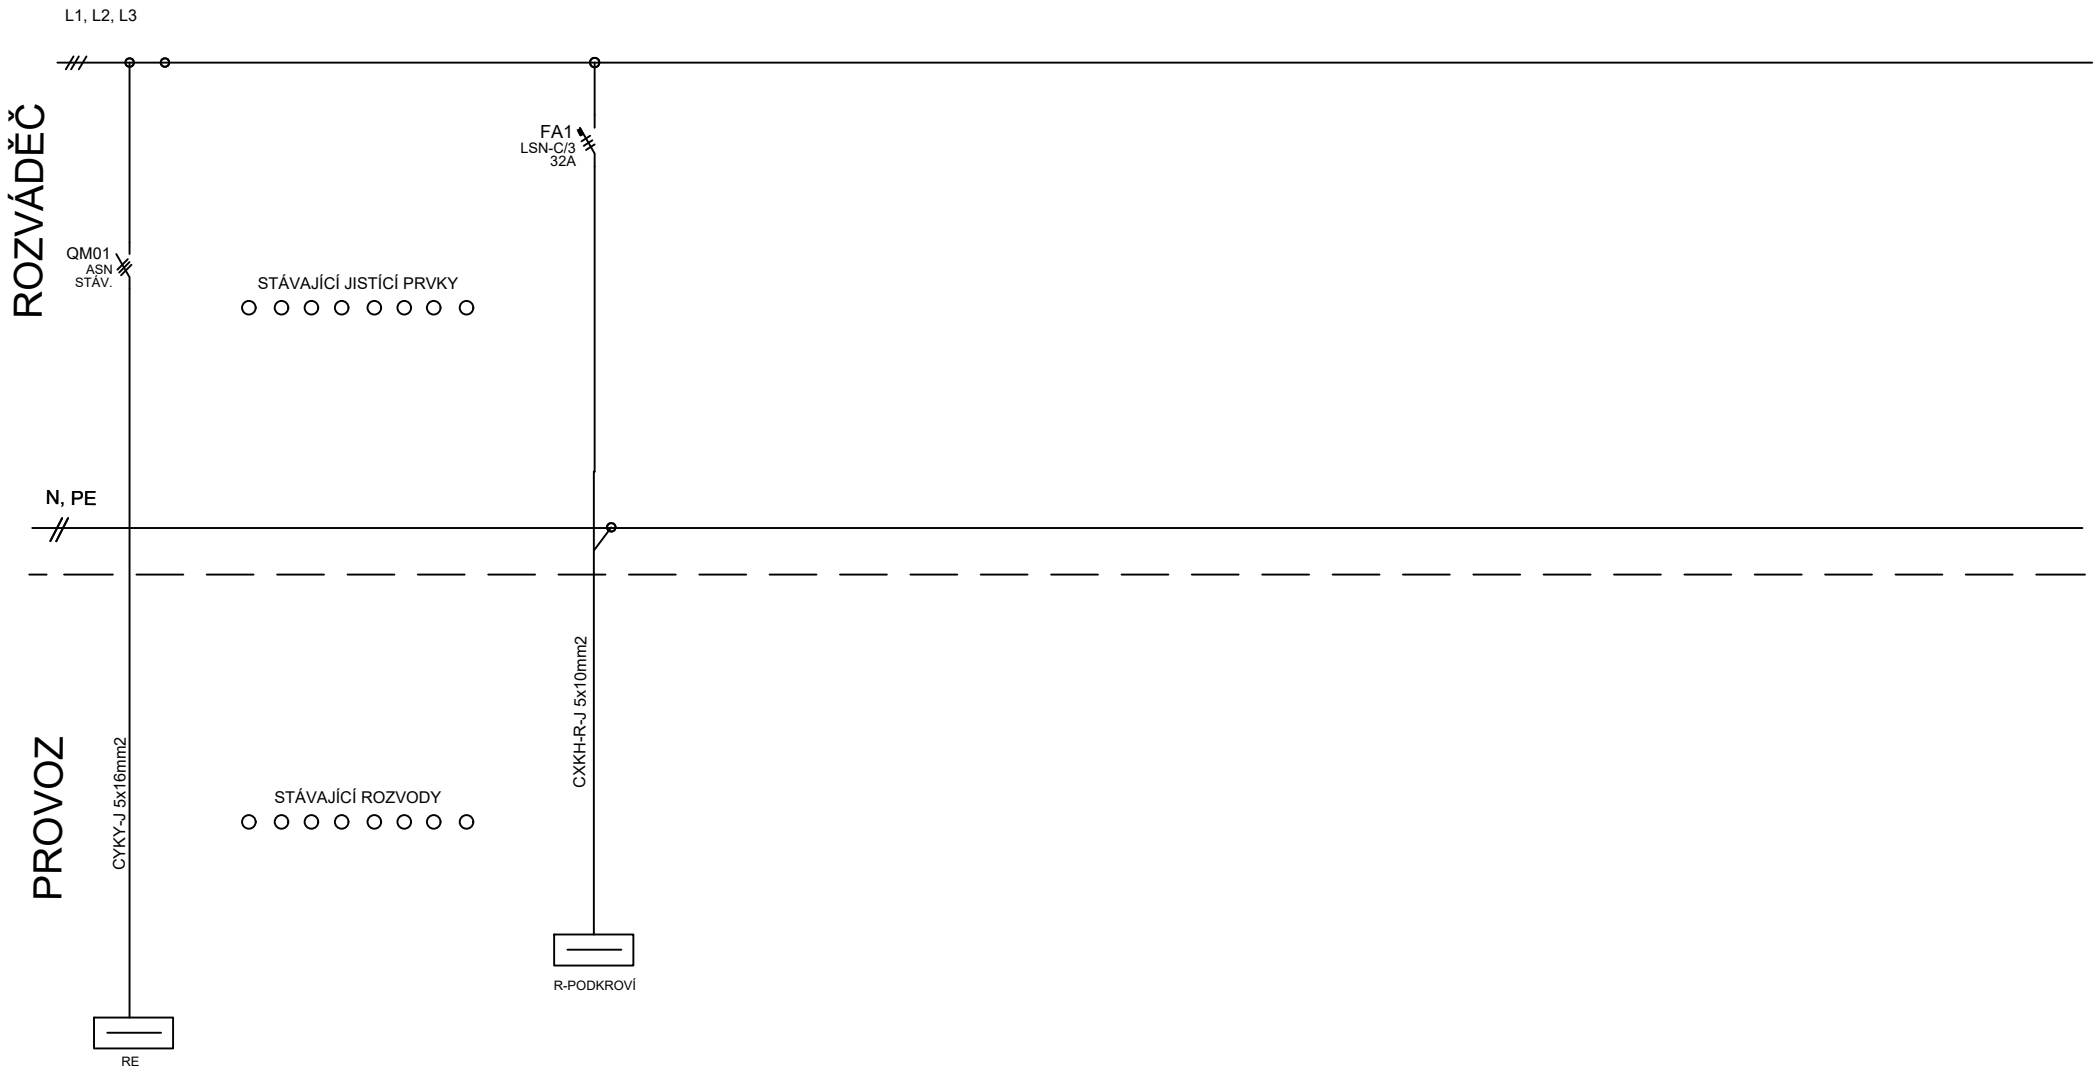

NAPĚŤOVÁ SOUSTAVA : 3NPE ~50Hz, 230/400V TN-C-S
OCHRANA ČSN 33 2000-4-41 : ODPOJENÍM VADNÉ ČÁSTI V SÍTI TN

POZNÁMKA:
FÁZE MUSÍ BÝT ROVNOMĚRNĚ
ZATÍŽENY
PRO SVĚTELNÉ OKRUHY JE
NAVRŽEN
PROUDOVÝ CHRÁNIČ TYPU A




Změna:
projekce@vkmprojekt.cz
+420 603 709 577
www.vkmprojekt.cz
Strážky 21
403 40 Ústí nad Labem

Místo: Třebenice
HLAVNÍ PROJEKTANT:
Ing. Vlastimil Křižan
VYPRACOVAL:
Mgr. Jan Křižan

Investor: Město Třebenice, U Přehrady 2271/51, 466 02 Mšeno nad Nisou
Akce : ZŠ TŘEBENICE STAVEBNÍ ÚPRAVY, SNÍŽENÍ ENERGETICKÉ NÁROČNOSTI
Část : D.1.4.c – Zařízení elektrotechniky
ROZVÁDĚČ R1

Očel : DPS	ZČ : 119H-2025
Měřtko: –	Datum: 09/2025
Číslo výkresu: E-03.2	

R-PODKROVÍ

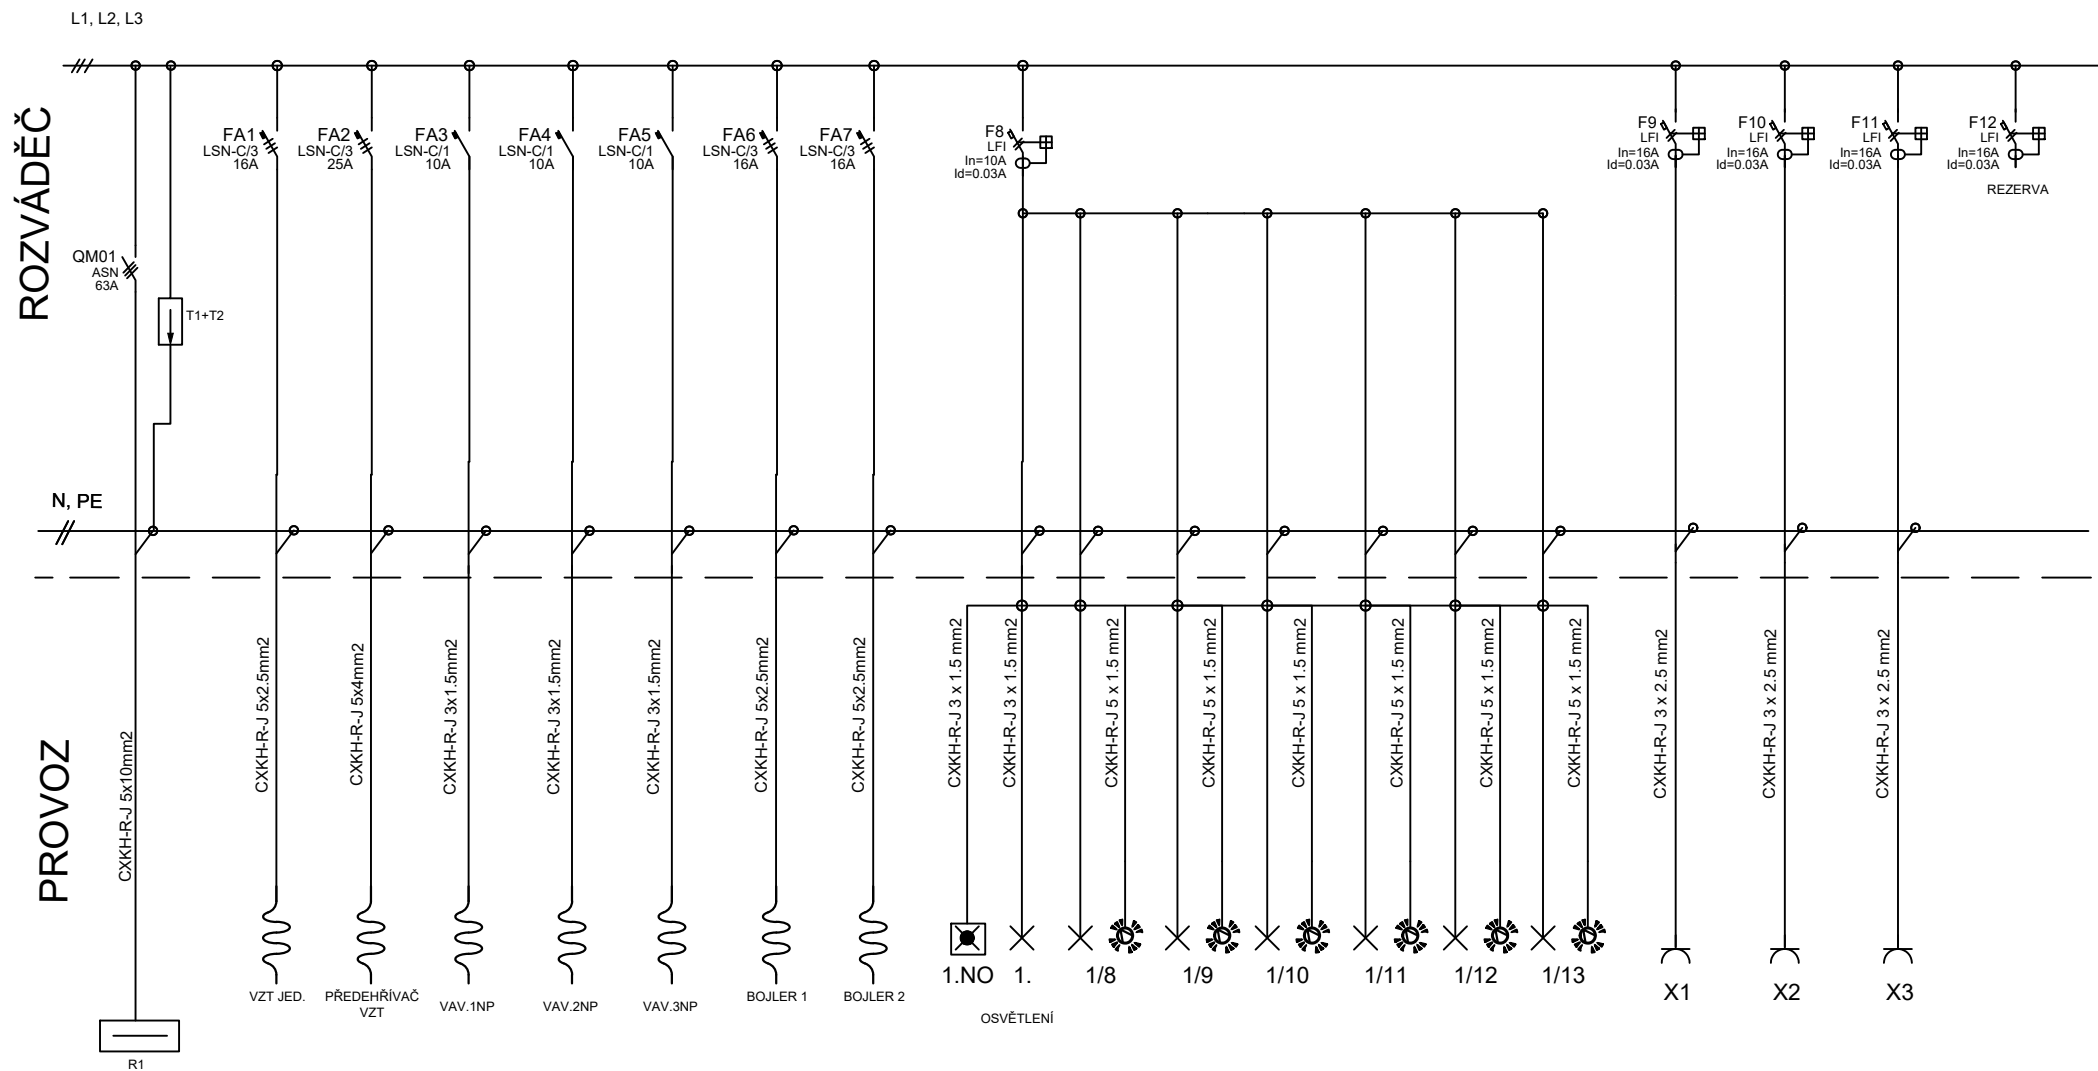

NAPĚŤOVÁ SOUSTAVA : 3NPE ~50Hz, 230/400V TN-C-S
OCHRANA ČSN 33 2000-4-41 : ODPOJENÍM VADNÉ ČÁSTI V SÍTI TN

POZNÁMKA:

FÁZE MUSÍ BÝT ROVNOMĚRNĚ
ZATÍŽENY
PRO SVĚTELNÉ OKRUHY JE
NAVRŽEN
PROUDOVÝ CHRÁNIČ TYPU A

Změna:



projekce@vkmprojekt.cz
+420 603 709 577
www.vkmprojekt.cz
Strážky 21
403 40 Ústí nad Labem

Místo: Třebenice
HLAVNÍ PROJEKTANT:
Ing. Vlastimil Křižan
VYPRACOVAL:
Mgr. Jan Křižan

Investor: Město Třebenice, U Přehrady 2271/51, 466 02 Mšeno nad Nisou
Akce : ZŠ TŘEBENICE STAVEBNÍ ÚPRAVY, SNÍŽENÍ ENERGETICKÉ NÁROČNOSTI
Část : D.1.4.c – Zařízení elektrotechniky
ROZVÁDĚČ R-PODKROVÍ

Účel : DPS
Měřítko : -
Číslo výkresu:
E-03.3
ZČ : 119H-2025
Datum: 09/2025