1	Trojcestný směšovač k = 1,0 p_v= 7 kPa se servopohonem – Regulace VZD	
2	Oběhové čerpadlo 15–40 s měničem otáček Q= 0,27 $m^3 h^{-1}$, H = 1,5 m	230V/5–22 W
3	Oběhové čerpadlo 25–60 s měničem otáček Q= 1,20 $m^3 h^{-1}$, H = 2,5 m	230V/5–45 W

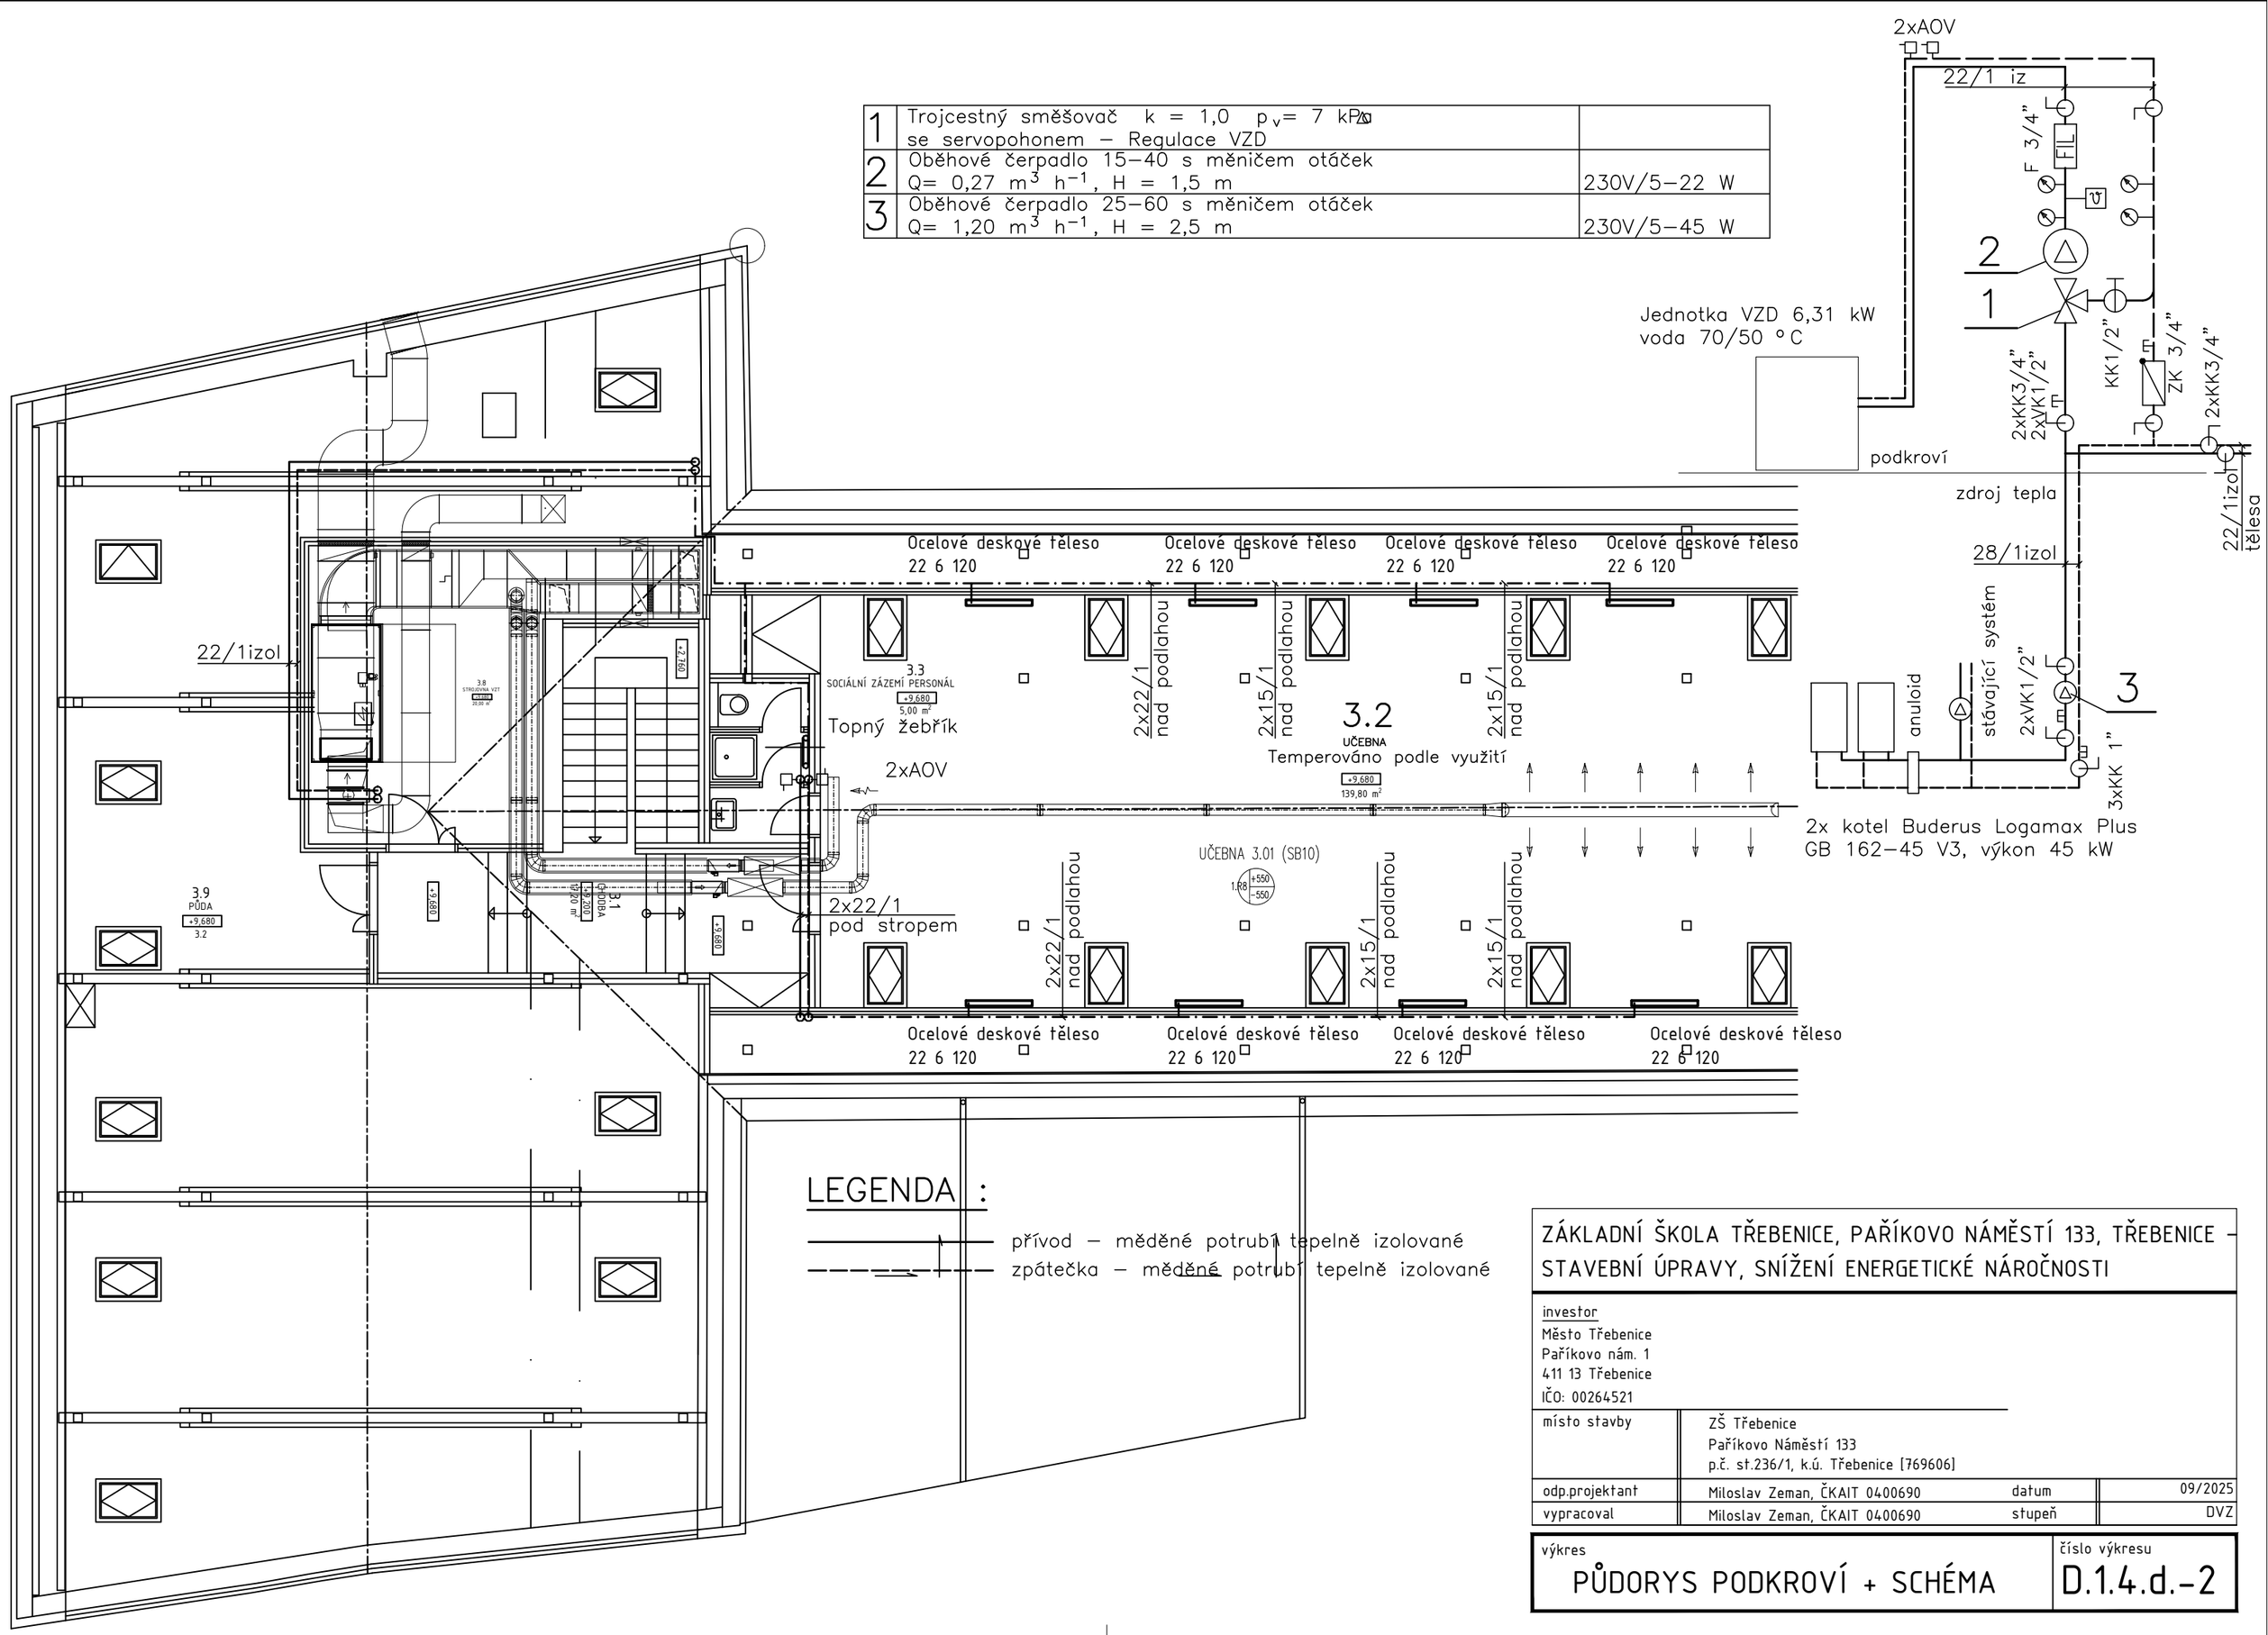

LEGENDA :

přívod – měděné potrubí tepelně izolované

zpátečka – měděné potrubí tepelně izolované

ZÁKLADNÍ ŠKOLA TŘEBENICE, PAŘÍKOVO NÁMĚSTÍ 133, TŘEBENICE – STAVEBNÍ ÚPRAVY, SNÍŽENÍ ENERGETICKÉ NÁROČNOSTI

investor
Město Třebenice
Paříkovo nám. 1
411 13 Třebenice
IČO: 00264521

místo stavby	ZŠ Třebenice Paříkovo Náměstí 133 p.č. st.236/1, k.ú. Třebenice [769606]		
odp.projektant	Miloslav Zeman, ČKAIT 0400690	datum	09/2025
vypracoval	Miloslav Zeman, ČKAIT 0400690	stupeň	DVZ

výkres
PŮDORYS PODKROVÍ + SCHÉMA

číslo výkresu
D.1.4.d.–2