




ULICE JÁRY CIMRMANA V MÍSTĚ STÁNÍ PRO NÁVŠTĚVY

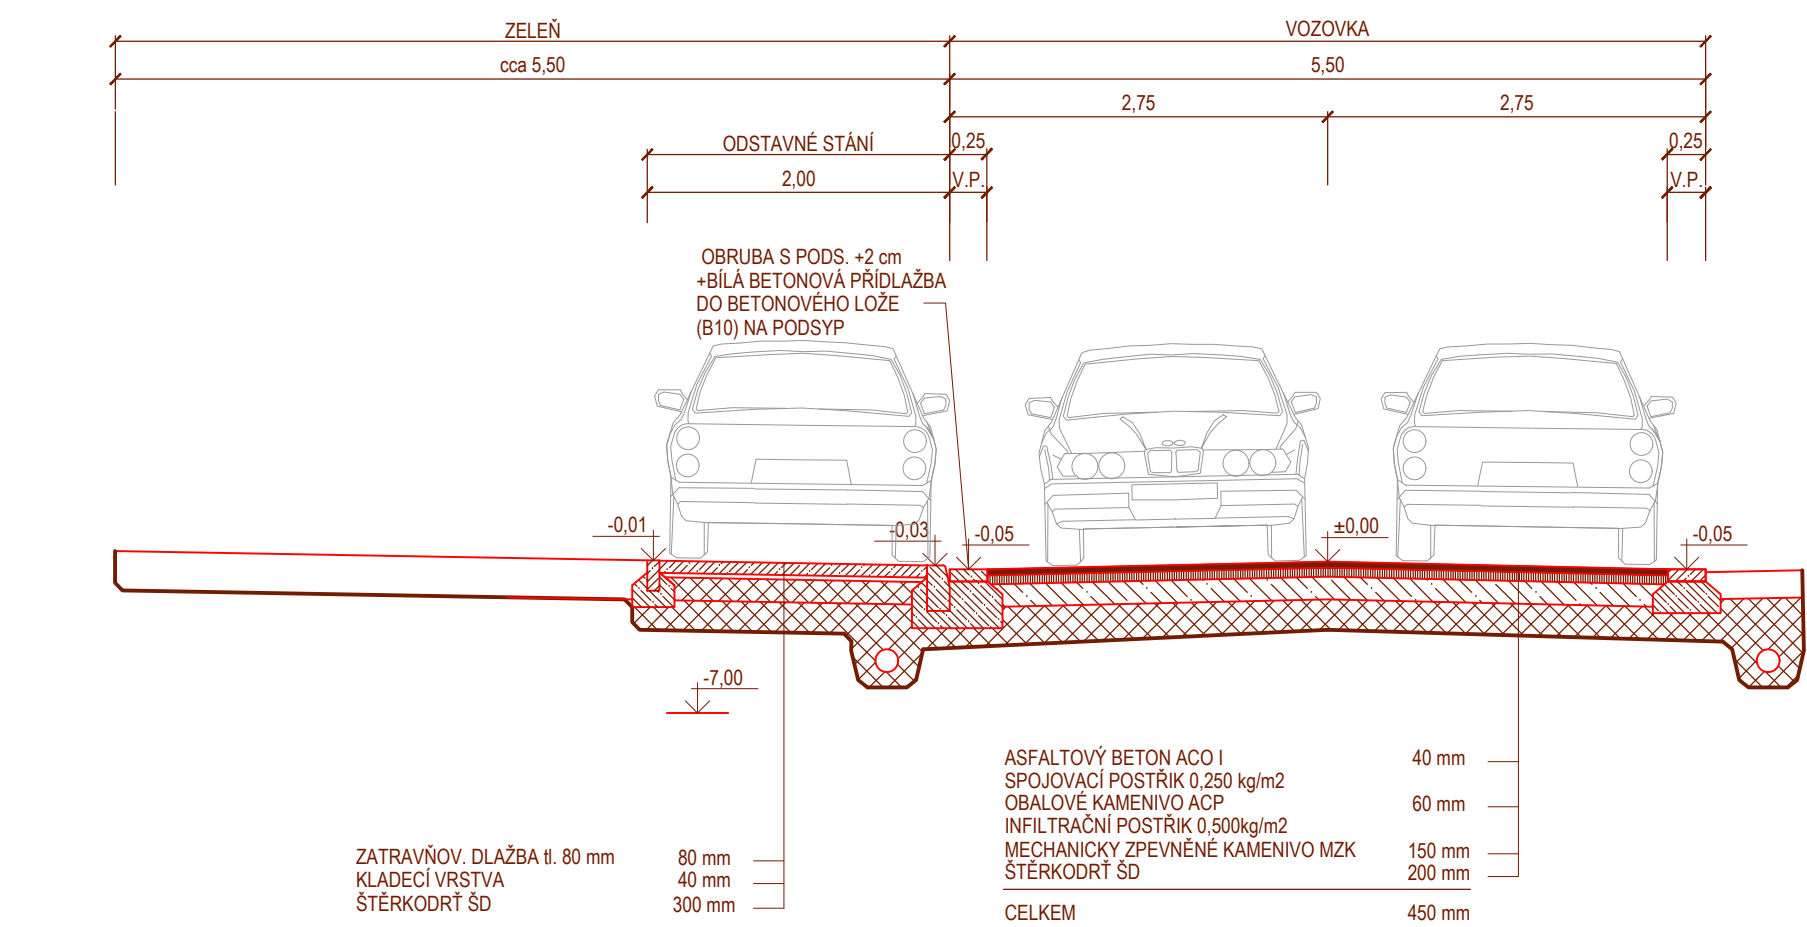

ULICE JÁRY CIMRMANA - VZOROVÝ ŘEZ V MÍSTĚ VJEZDU DO NEMOVITOSTI 1 : 50

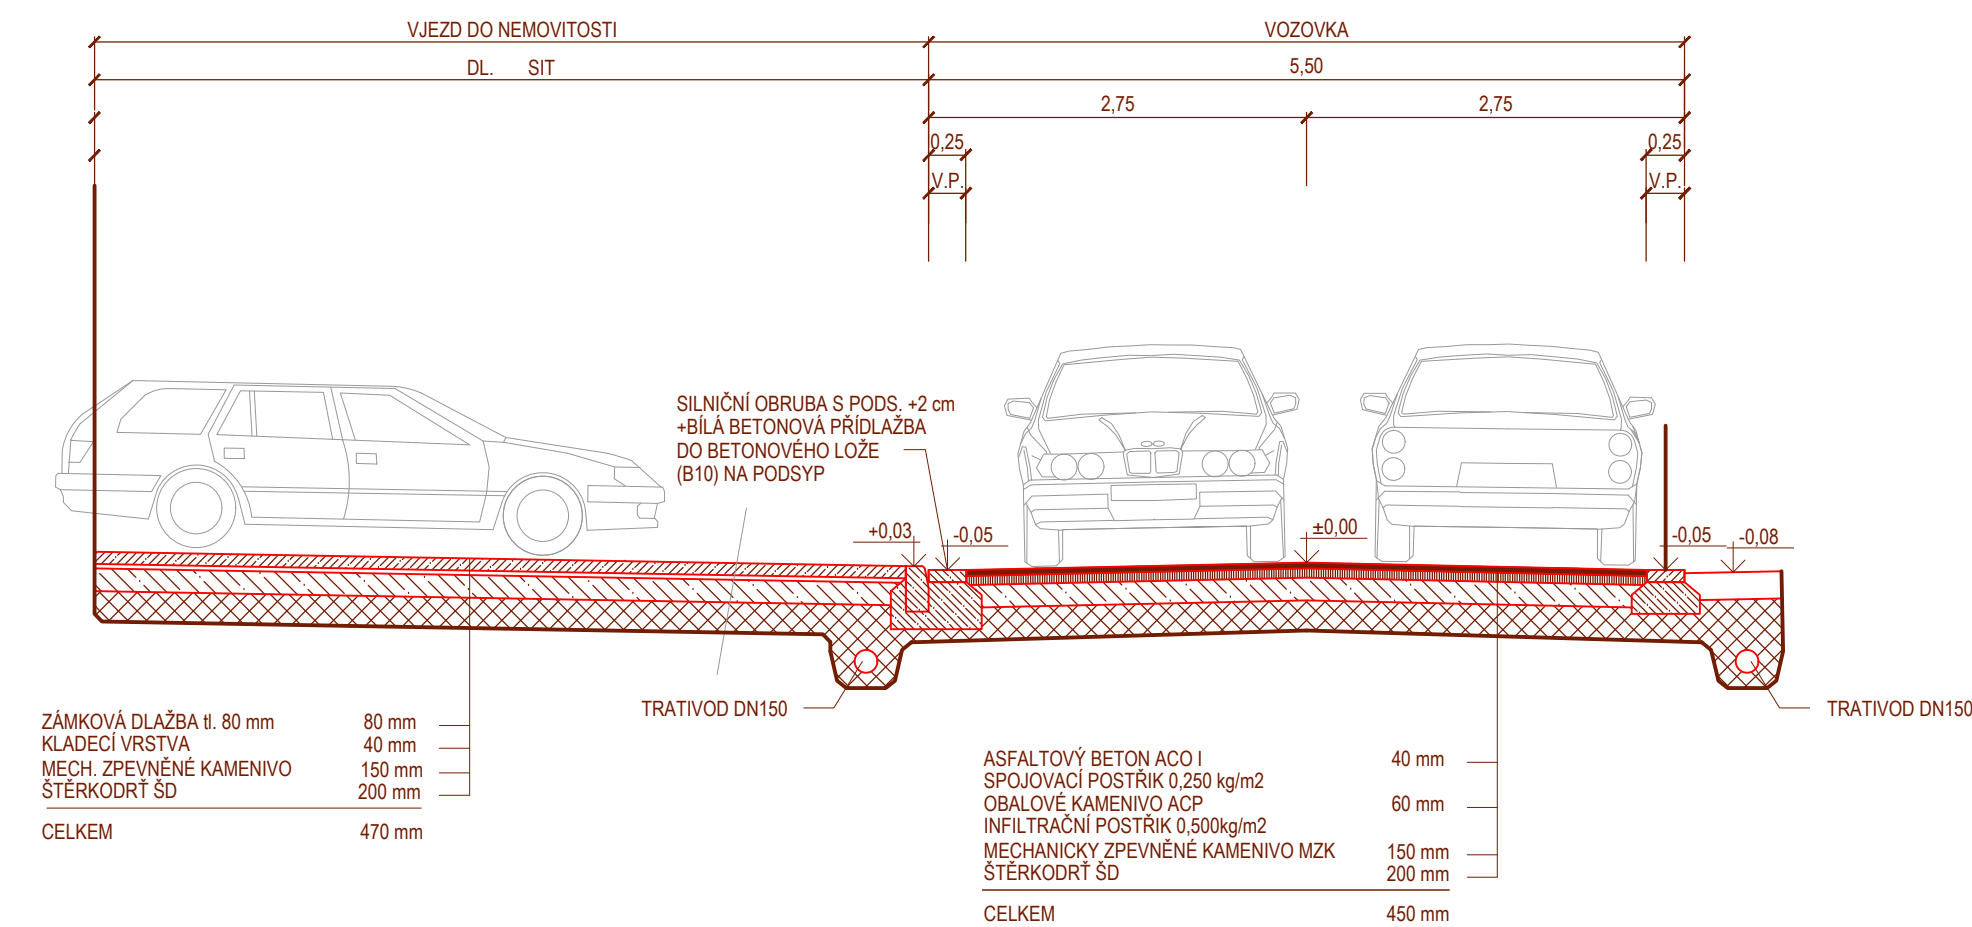

ULICE JÁRY CIMRMANA - VZOROVÝ ŘEZ

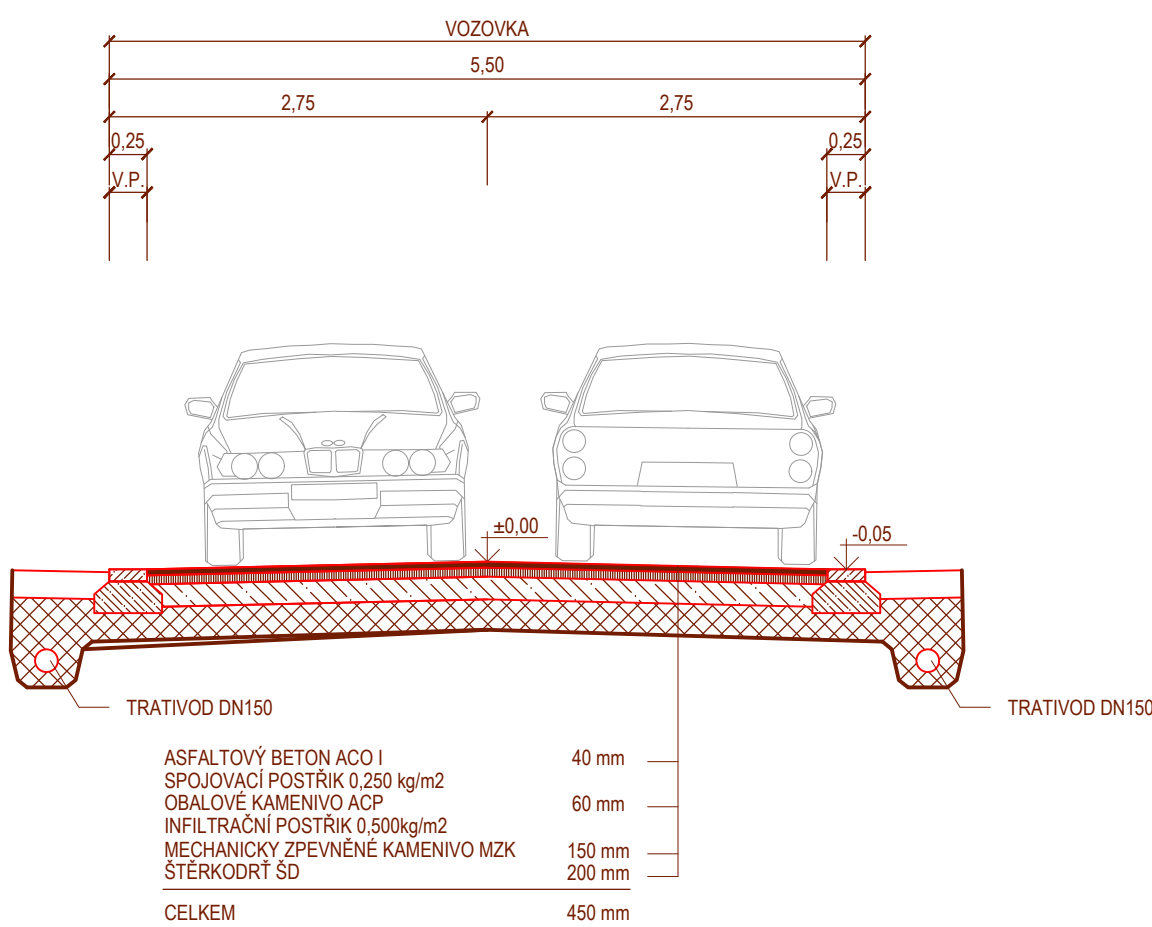

ÚPRAVA MÍSTNÍCH KOMUNIKACÍ KE HRŠTI A JÁRY CIMRMANA
ULICE JÁRY CIMRMANA - VZOROVÉ PŘÍČNÉ ŘEZY 1 : 50



REVIZE		ZMĚNY		KONTROLA		DATUM	
STAVEBNÍK		OBEC CHLEBY		Ing. HYNEK SEINER		Jana Zajice 986	
PROJEKTANT		Ing. HYNEK SEINER		530 12 Pardubice		TEL. +420 777 225 093	
TEL. +420 325 588 356		obecniurad@chleby.cz		info@projektovanidopravni.cz			
OBJEKT		ULICE JÁRY CIMRMANA		ZODPOVĚDNÝ PROJEKTANT / HP		Ing. HYNEK SEINER	
PROJEKTANT OBJEKTU		Ing. HYNEK SEINER		ZODPOVĚDNÝ PROJEKTANT OBJEKTU		Ing. HYNEK SEINER	
TEL. +420 777 225 093		HynekSeiner@seznam.cz		VYPRACOVALI		Ing. HYNEK SEINER	
NÁZEV STAVBY		ÚPRAVA MÍSTNÍCH KOMUNIKACÍ KE HRŠTI A JÁRY CIMRMANA		OBSAH PŘÍLOHY		ARCHIV	
VZOROVÝ PŘÍČNÝ ŘEZ 1 : 50							
MÍSTO STAVBY		k.ú. CHLEBY, p.č. 430/66,404/96 a 404/127, OKRES NYMBURK		STUPEŇ DOKUMENTACE		PARÉ	
PDP		08/2016		MĚŘÍTKO		FORMÁT	
2016 / 17		PDP		C		04	
Č. ZAKÁZKY		STUPEŇ		ČÁST		VÝKRES	
2016 / 17		PDP		C		04	
OBJEKT		ULICE JÁRY CIMRMANA					