


KATASTR
DRUH POZEMKU
ČÍSLO PARCELY

KOMUNIKACE		MALŠOVICE		ZELENÁ		KOMUNIKACE		ZELENÁ	
8911	8912	8913	8914	8915	8916	8917	8918	8919	8920

IO 01 - REKONSTRUKCE VODOVODU - ŘAD 1

M 1:500/1:100

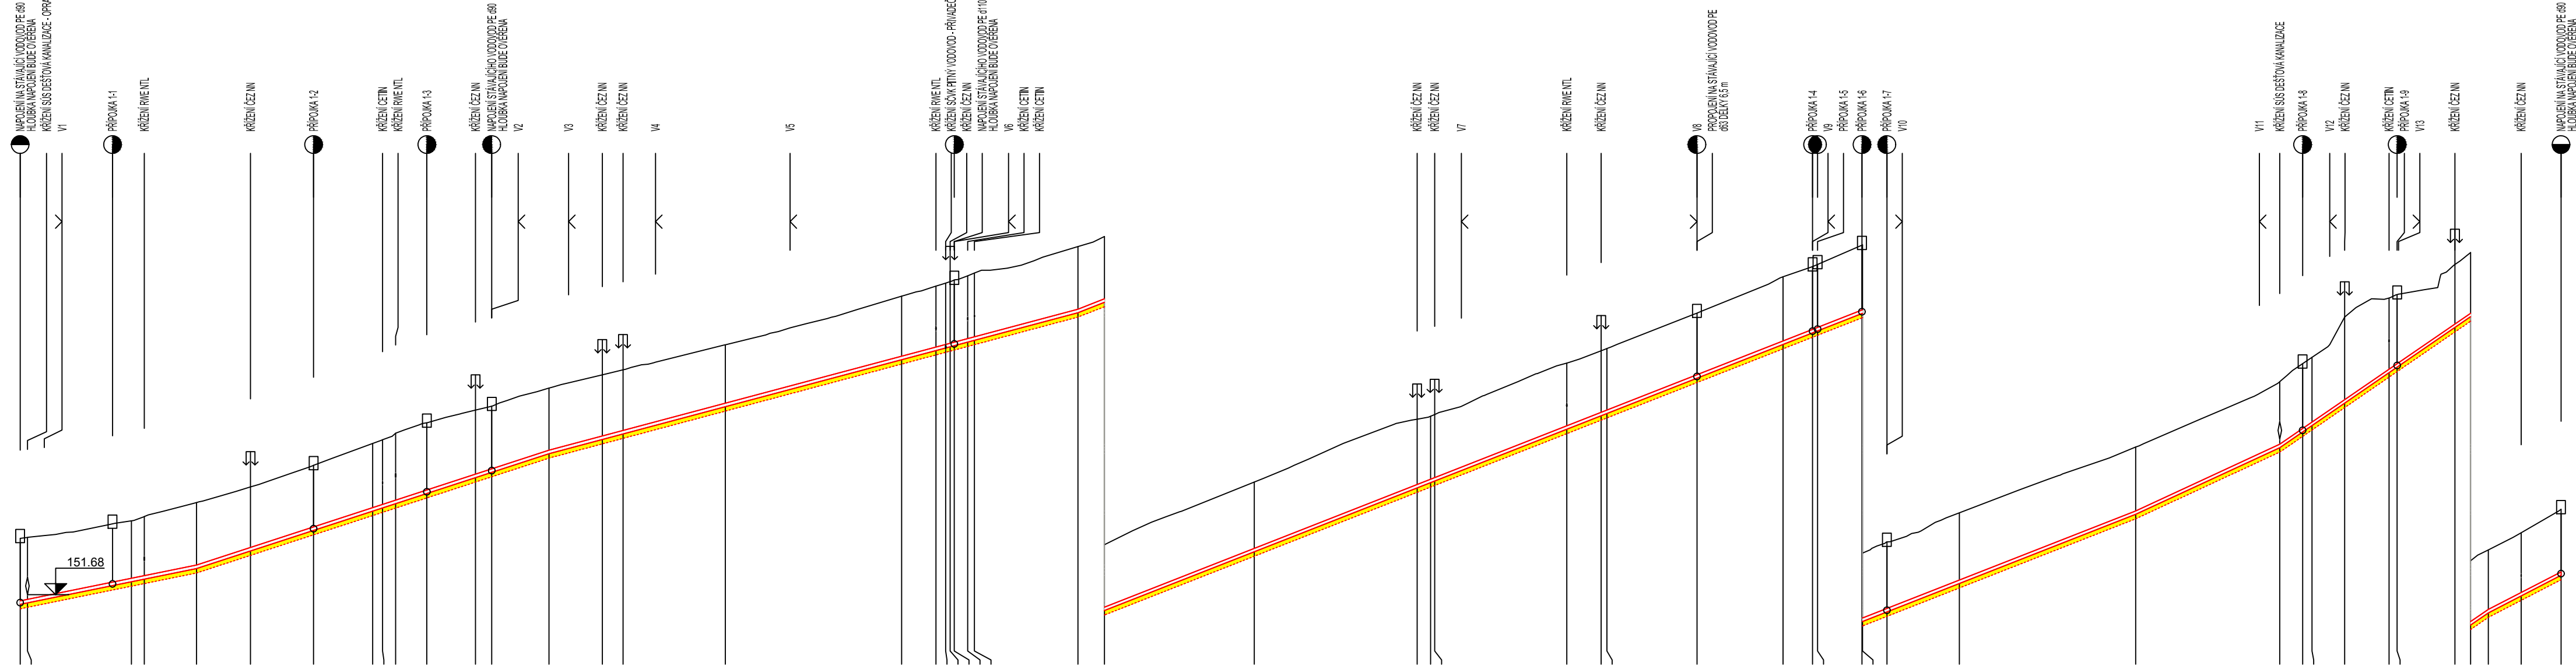

HLOUBKA VÝKOPU

KOTA NIVELETY POTRUBÍ

TERÉN


SRONÁVAČÍ ROVINA

STANČENÍ V KM

VZDÁLENOST LOM BODŮ

SKLON POTRUBÍ NA DÉLKU

DRUH POTRUBÍ

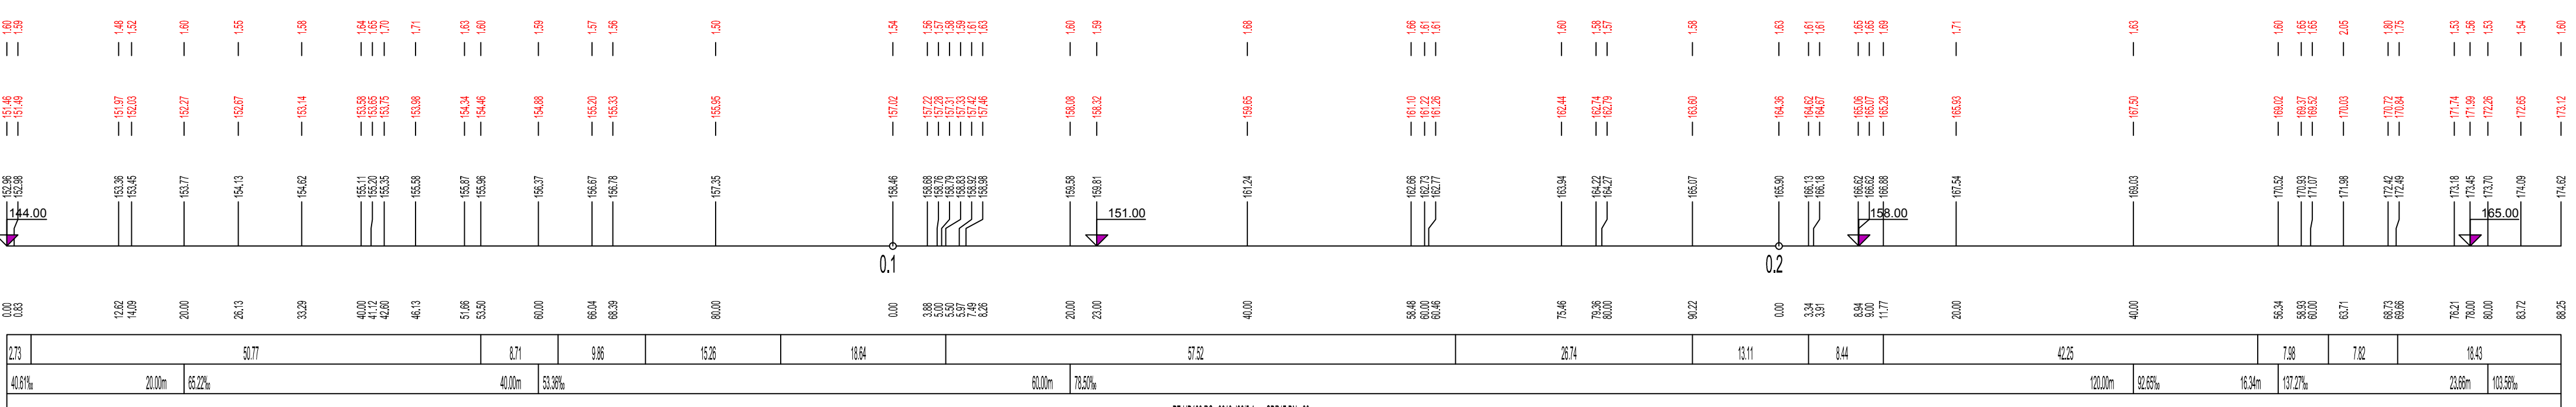

POZNÁMKA:

MÍSTO PŘEPOJENÍ PŘÍPOJEK, JEJICH DIMENZE A PŘESNÝ POČET BUDE UPŘESNĚN PŘI REALIZACI STAVBY DLE SKUTEČNOSTI. BUDE PROVEDENO PŘEPOJENÍ VŠECH STÁVAJÍCÍCH POUŽÍVANÝCH PŘÍPOJEK.

ZAKRESLENÍ INŽENÝRSKÝCH SÍTÍ JE POUZE INFORMATIVNÍ. PŘED ZAPOČETÍM STAVEBNÍCH PRACÍ JE NUTNÉ PROVÉST JEDNOTLIVÝMI SPRÁVCI PŘESNÉ VYTÝČENÍ! V PŘÍPADĚ POTŘEBY (NEJASNÉ VEDENÍ, KŘÍŽENÍ) BUDE PŘESNÁ POLOHA STÁVAJÍCÍCH INŽENÝRSKÝCH SÍTÍ OVĚŘENA KOPANÝMI SONDAMI.

PŘI SOUBĚHU A KŘÍŽENÍ SÍTÍ SE NEJMENŠÍ DOVOLENÉ VZDÁLENOSTI SÍTÍ ŘÍDÍ DLE ČSN 73 6005. NEJMENŠÍ ŠÍŘKA RÝHY SE ŘÍDÍ DLE ČSN EN 1610 PŘÍPADNĚ ČSN EN 805.

SOUŘADNICOVÝ SYSTÉM JTSK
VÝŠKOVÝ SYSTÉM BALT P.V.

B-PROJEKTY Teplice s.r.o. BPT KOLÁŘOVA 1879/11 415 35 TEPLICE tel: 417393111	ZAK.Č.: 5454 ARCH.Č.: VO-5-11018
--	---

SEVEROČESKÉ VODOVODY A KANALIZACE AKCIOVÁ SPOLEČNOST	ÚTVAR PROJEKCE SLADOWNICKÁ 1092 463 11 LIBEREC – VRATISLAVICE
--	---

VYPRACOVAL: ING. DRVOTA	ZODPOVĚDNÝ PROJEKTANT: ING. DRVOTA	HLAVNÍ INŽENÝR PROJEKTU: ING. PROCHÁZKA	MANAŽER ÚTVARU: ING. FRIDRICH	TECHNICKÁ KONTROLA: ING. PROCHÁZKA
INVESTOR: SVS a.s.	KRAJ: ÚSTECKÝ	FORMÁT: 4 x A4	DATUM: 10/2019	STUPĚŇ: DPS
PŘÍLOHA: D.1 DOKUMENTACE INŽENÝRSKÝCH OBJEKTŮ IO 01 – REKONSTRUKCE VODOVODU			ČÍSLO ZAKÁZKY: 11250/4	ČÍSLO PÁRE: 11250/4
ARCE: DC 037 014 MALŠOVICE, OD Č.P. 82 – Č.P. 35 REKONSTRUKCE VODOVODU			MĚŘÍTKO: 1:500/100	ČÍSLO VÝKRESU: D.1.3