PŮDORYS 1.NP

M 1:100

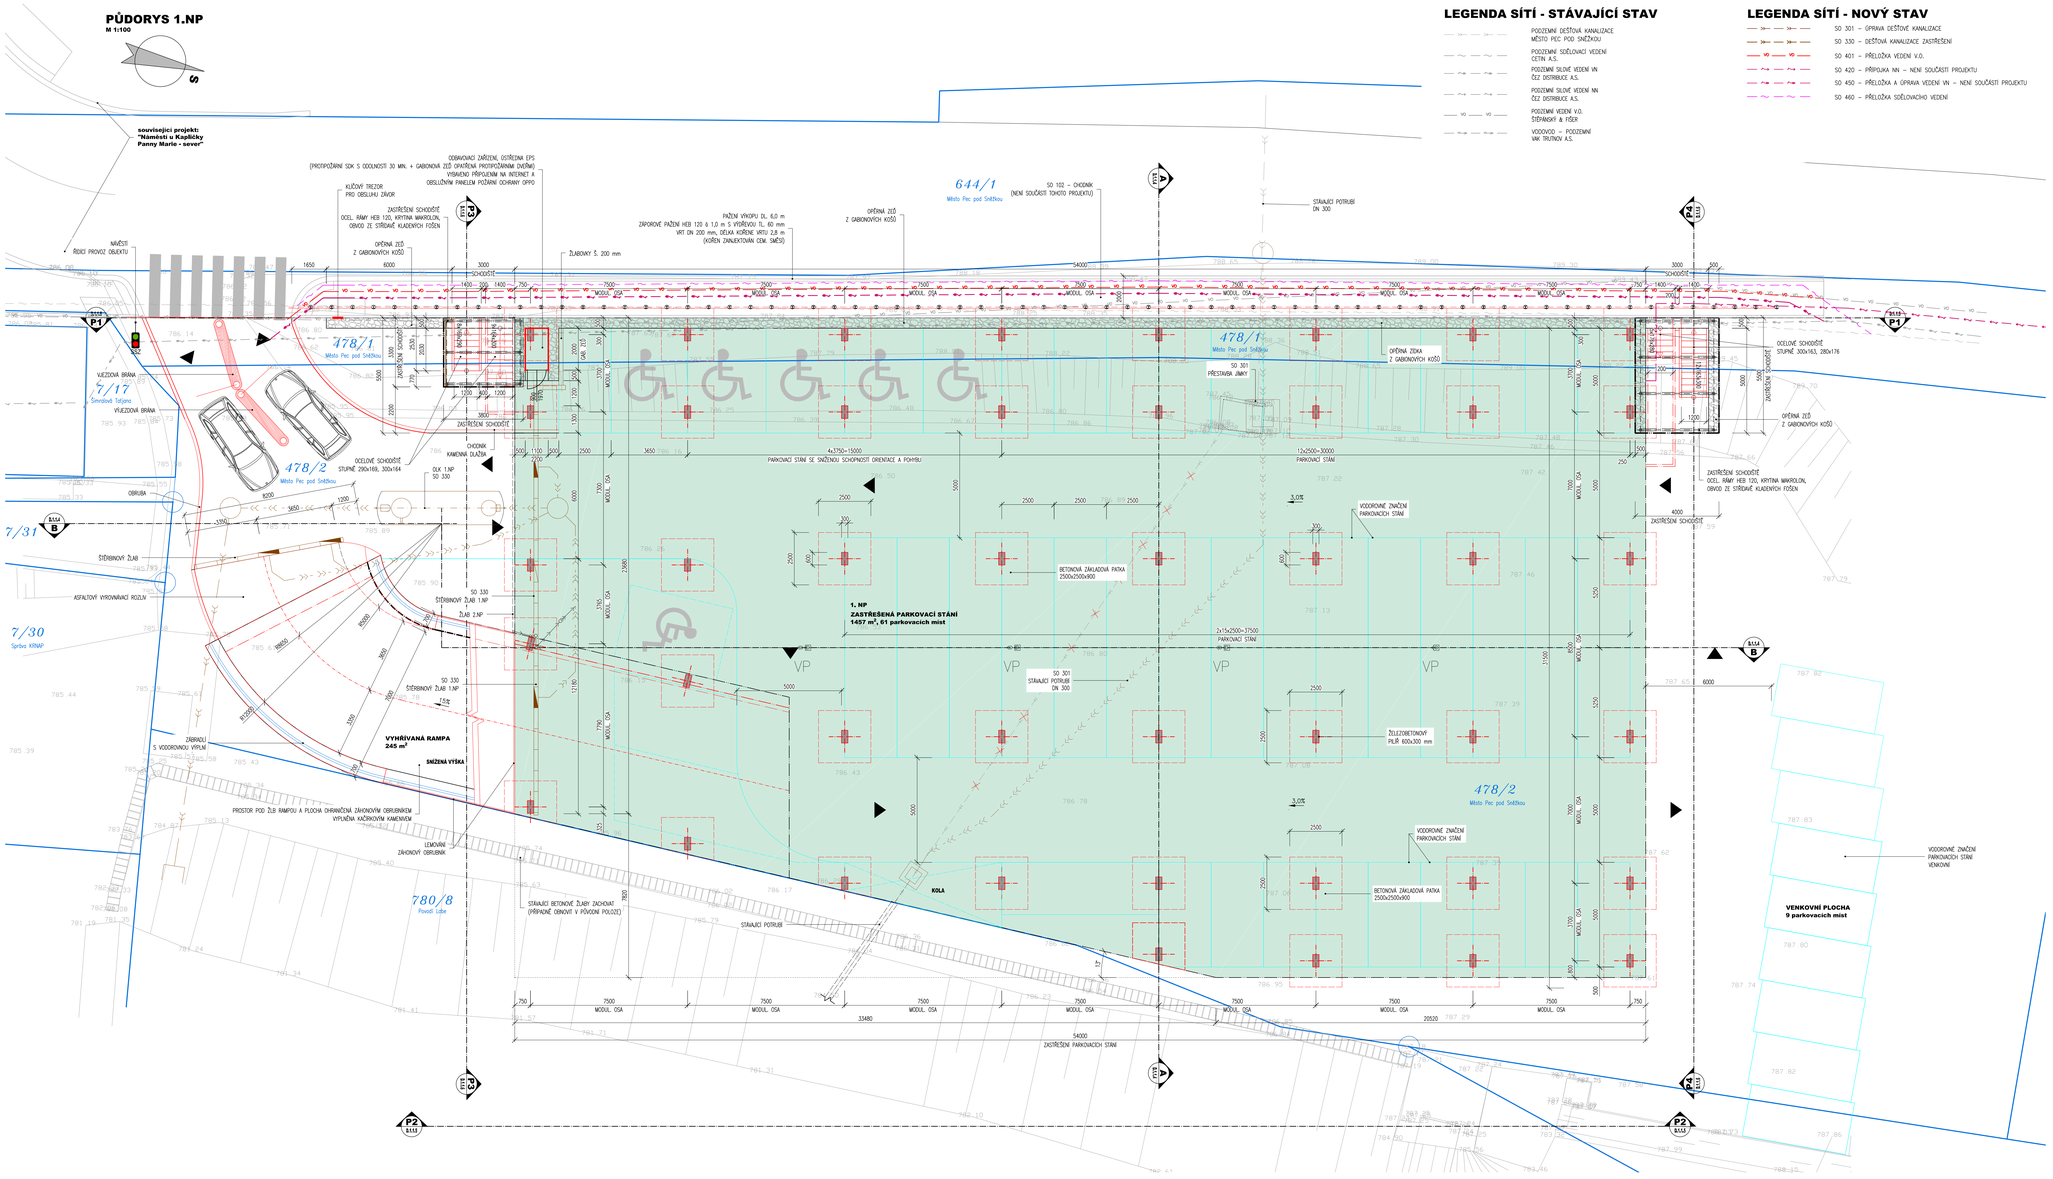

LEGENDA SÍTÍ - STÁVAJÍCÍ STAV

- PODZEMNÍ DEŠŤOVÁ KANALIZACE MĚSTO PEC POD SNĚŽKOU
- PODZEMNÍ SDĚLOVACÍ VEDENÍ CETIN A.S.
- PODZEMNÍ SILOVÉ VEDENÍ VN ČEZ DISTRIBUCE A.S.
- PODZEMNÍ SILOVÉ VEDENÍ NN ČEZ DISTRIBUCE A.S.
- PODZEMNÍ VEDENÍ V.O. ŠTĚRNOVSKÝ & FIŠER
- VODOVOD – PODZEMNÍ VAK TRUTNOV A.S.

LEGENDA SÍTÍ - NOVÝ STAV

- SO 301 – OPRAVA DEŠŤOVÉ KANALIZACE
- SO 330 – DEŠŤOVÁ KANALIZACE ZASTŘEŠENÍ
- SO 401 – PŘELOŽKA VEDENÍ V.O.
- SO 420 – PŘÍPOJKA NN – NENÍ SOUČÁSTÍ PROJEKTU
- SO 450 – PŘELOŽKA A OPRAVA VEDENÍ VN – NENÍ SOUČÁSTÍ PROJEKTU
- SO 460 – PŘELOŽKA SDĚLOVACÍHO VEDENÍ

PŮDORYS, M 1:50

PROSTOR PRO UMÍSTĚNÍ ODBAVOVACÍHO ZAŘÍZENÍ, ÚSTŘEDNA EPS

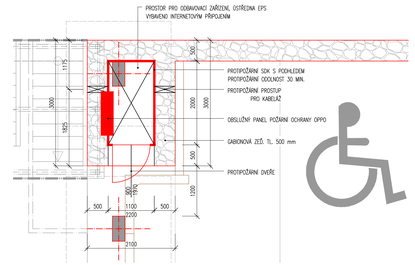

POZNÁMKY:

- VÝŠKOVÝ SYSTÉM Bpv
- POLOHOVÝ SYSTÉM JTSK
- SÍŤOVÉ KOTY JSOU ZAOKROUHLENY NA 5 mm
- VEŠKERÉ ROZMĚRY JSOU VYNAŠENY Z PODKLADŮ GEODETICKÉHO ZAMĚŘENÍ
- TLOUŠŤKY A ÚMĚNOVÉ SKRYTÝCH KONSTRUKCÍ BYLY ODBORNĚ ODHADNUTY
- PLOCHY VE STYKU SE ZEMNÍKU BUDOU OPATŘENY PENETRAČNÍM NÁTĚREM A DVOJITÝM ASFALTOVÝM IZOLAČNÍM NÁTĚREM
- ZKOSENÍ VŠECH OSTRÝCH HRAN 20/20 mm (POKUD NENÍ UVEDENO)
- BETONY BUDOU PROKAZOVÝ DLE ČSN EN 206
- BETON JE NUTNO V POČÁTEČNÍCH FÁZICH TUHNUTÍ A TVRDNUTÍ ŘÁDNĚ OŠETŘOVAT A CHRÁNIT PŘED KLIMATICKÝMI VLIVY
- ZÁKLADOVÁ SPÁRA BUDE ŘÁDNĚ OČIŠTĚNA PŘEHLÍDNUTA A ODKOPÁNA
- PŘED ZAHÁJENÍM STAVBY ZHOTOVITEL STAVBY ZAJISTÍ VYTÝČENÍ VŠECH SÍTÍ
- BĚHEM STAVBY JE NUTNÉ DODRŽOVAT PODMÍNKY SPRÁVCŮ SÍTÍ UVEDENÉ V JEJICH VYJÁDŘENÍCH

NA VÝKRESU NEMUSÍ BÝT ZAKRESLENY VEŠKERÉ INŽENÝRSKÉ SÍTĚ

- **NUTNO VŽDY KOORDINOVAT S DOKLADOVOU ČÁSTÍ DOKUMENTACE**

POUŽITÉ KONSTRUKČNÍ BETONY A VÝZTUŽ

BETONY BUDOU PROVEDENY DLE ČSN EN 206

KONSTRUKČNÍ BETONY:	
ZÁKLADY	C30/37 XF2 XC4 XD1
SVISLÉ KONSTRUKCE	C30/37 XF2 XD3
VODOROVNÉ KONSTRUKCE	C30/37 XF4 XD3
OSTATNÍ BETONY:	
PODKLADNÍ BETONY	C16/20 X0
VÝZTUŽ:	
BETONÁŘSKÁ VÝZTUŽ	B 500 B (10 505 R) KARI SÍTĚ: B5I 500 M

LEGENDA MATERIÁLU:

- ŽELEZOBETON (ŘEZ)
- ŽELEZOBETONOVÁ RAMPA PARKOVACÍ STÁNÍ (VÍCEÚČELOVÁ PLOCHA)
- OPĚRNÁ ZEĎ Z GABIONOVÝCH KOŠŮ
- STÁVAJÍCÍ TERÉN (ŘEZ)

AUTORIZACE

OBJEDNATEL:
MĚSTO PEC POD SNĚŽKOU
Pec pod Sněžkou čp. 230
542 21 Pec pod Sněžkou

ZHOTOVITEL:
KARLÍNBLOK ARCHITEKTI & PROJEKTANTI
KARLÍNBLOK, s.r.o.
Pernerova 659/31a
Praha 8 - Karlín, 186 00
www.karlinblok.cz

PODZHOTOVITEL:
ADVISIA projekty a řízení investičních staveb
ADVISIA, s.r.o.
Pernerova 659/31a
Praha 8 - Karlín, 186 00
www.karlinblok.cz

PODZHOTOVITEL:
ING. IVAN ŠIR
PROJEKTOVÁNÍ DOPRAVNÍCH STAVEB CZ s.r.o.
Halkova 1714/3, 500 02 Hradec Králové
tel: +420 603 191 473, ing@ishan.cz, www.ishan.cz

AUTOR / VYPRACOVAL:
Ing. Martin Jahelka

ZODPOVĚDNÝ PROJEKTANT:
Ing. Milan Jansa

TECHNICKÁ KONTROLA:
Ing. Ivan Šír

HLAVNÍ INŽENÝR PROJEKTU:
Ing. Ivan Šír

ING. IVAN ŠIR
PROJEKTOVÁNÍ DOPRAVNÍCH STAVEB CZ s.r.o.
Halkova 1714/3, 500 02 Hradec Králové
tel: +420 603 191 473, ing@ishan.cz, www.ishan.cz

KRAJ:	Královéhradecký	ČÍSLO ZAKÁZKY:	17_021-A
KATASTRÁLNÍ ÚZEMÍ:	k.ú. Pec pod Sněžkou	DATUM:	03 / 2018
AKCE:	**Zastřešení parkovacích stání Pec pod Sněžkou Velká Úpa** **Pec pod Sněžkou - ú. přehledy**	STUPEŇ PD:	POPS
NÁZEV PŘÍLOHY:	**Půdorys 1.NP**	FORMÁT:	12 x A4
		MĚŘÍTKO:	M 1:100
		ČÍSLO PŘÍLOHY:	D.1.1.2
		PARE:	

SOUŘADNICOVÝ SYSTÉM S-JTSK, VÝŠKOVÝ SYSTÉM Bpv