
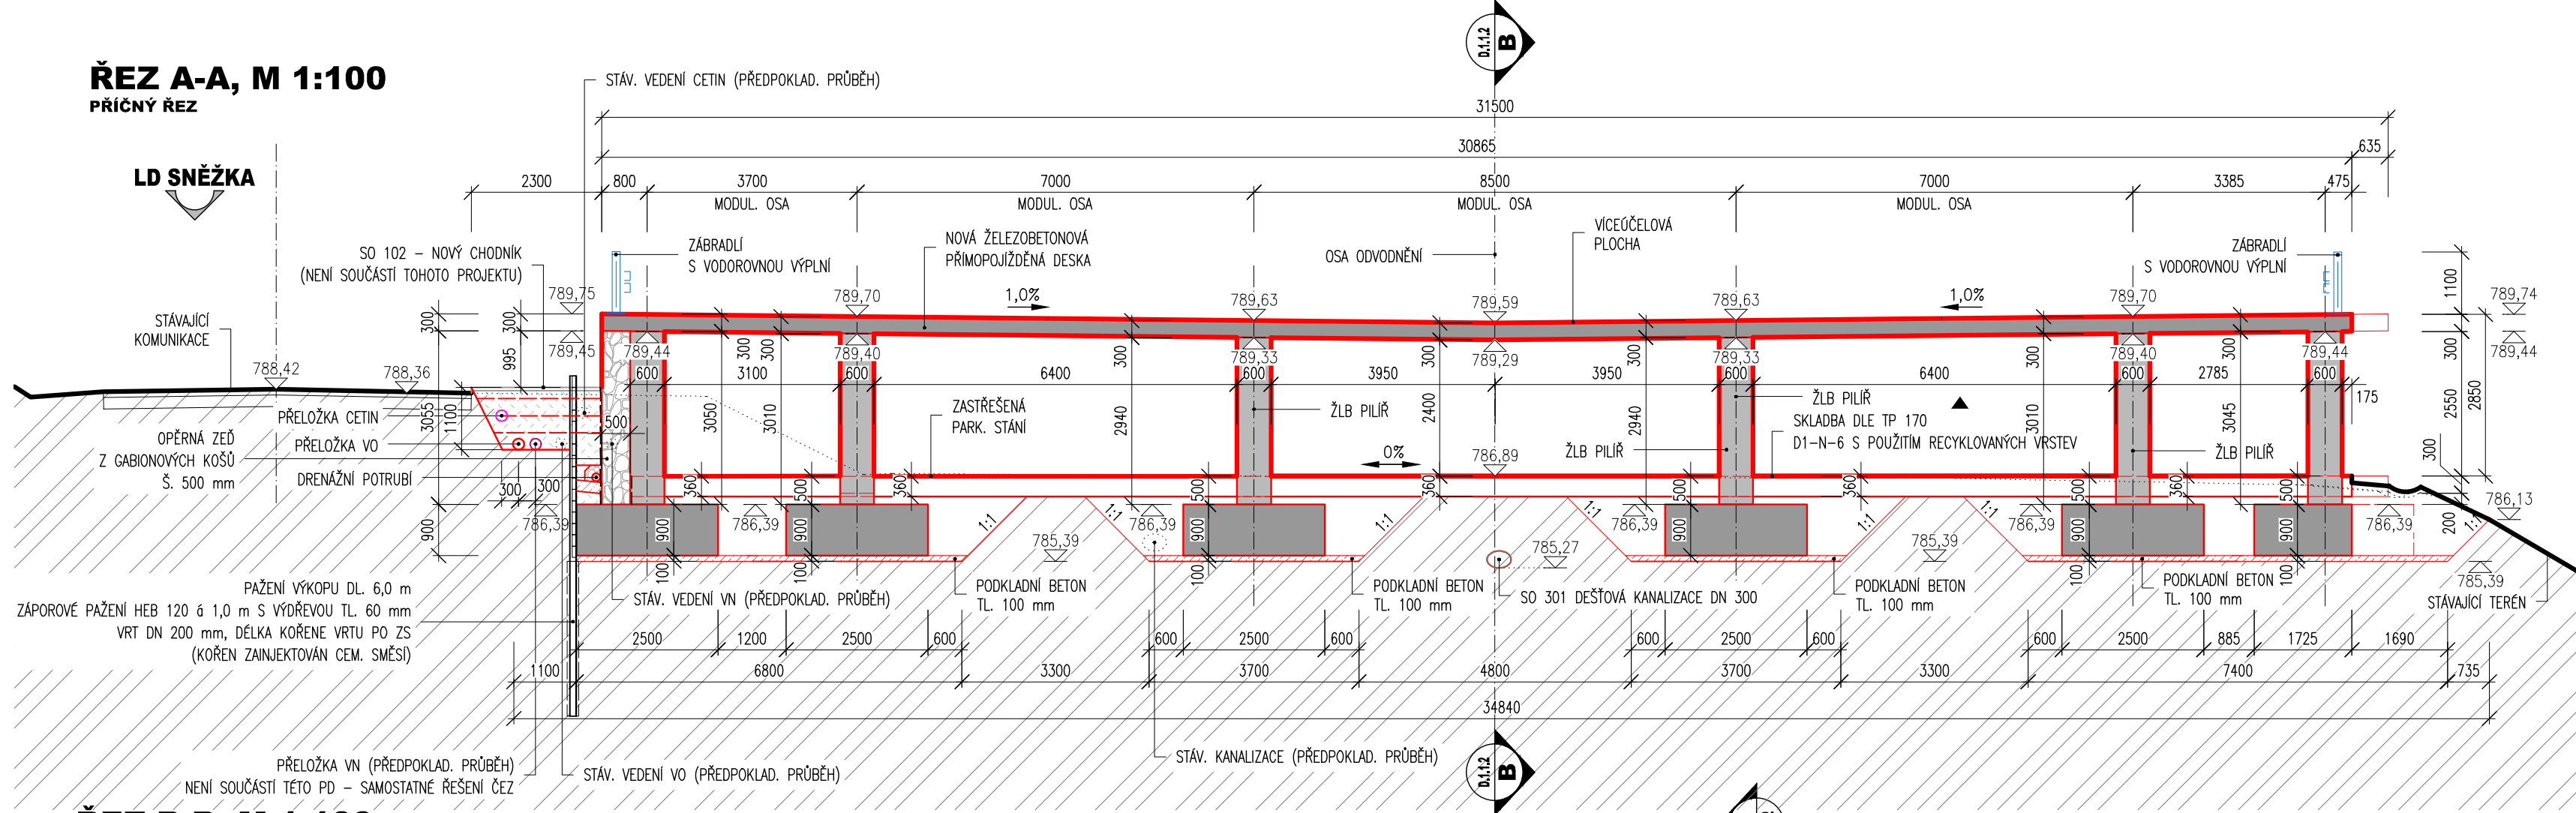


VZOROVÝ PRÍČNÝ ŘEZ GAB. ZDI
M 1:50

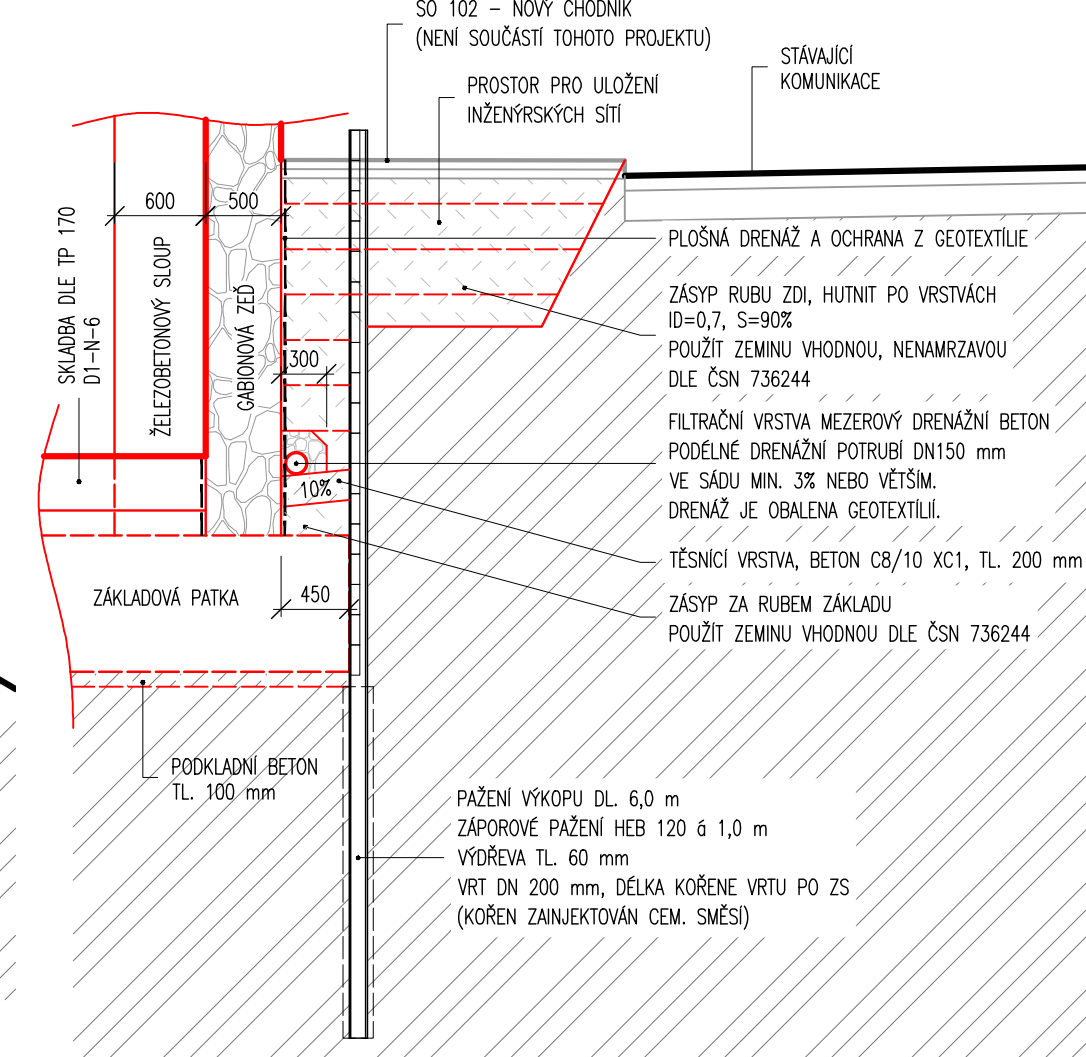

POZNÁMKY:

- VÝŠKOVÝ SYSTÉM BpV
- POLOHOVÝ SYSTÉM JTSK
- DELKOVÉ KÓTY JSOU ZAKROUHLINY NA 5 mm
- VEŠKERÉ ROZMĚRY JSOU VYNÁŠENY Z PODKLADŮ GEODETICKÉHO ZAMĚŘENÍ
- TLOUŠŤKY A DIMENZE SKRYTÝCH KONSTRUKCÍ BYLY DOBORNĚ ODHAJNUTY
- PLOCHY VE STYKU SE ZEMINOU BUDOU OPATŘENY PENETRAČNÍM NÁTĚREM A DVOJITÝM ASFALTOVÝM IZOLAČNÍM NÁTĚREM
- ZKOŠENÍ VŠECH OSTRÝCH HRAN 20/20 mm (POKUD NENÍ UVEDENO)
- BETONY BUDOU PROVEDENY DLE ČSN EN 206
- BETON JE NUTNO V POČATEČNÍCH FÁZÍCH TUHNUTÍ A TVRDNUTÍ RÁDNĚ OŠETŘOVAT A OCHRANOVAT PŘED KLIMATICKÝMI VLIVY
- ZÁKLADOVÁ SPÁRA BUDE RÁDNĚ OČIŠŤENA PŘEHUTNĚNA A ODVODNĚNA
- PŘED ZAHÁJENÍM STAVBY ZHOTOVITEL STAVBY ZAJISTÍ VYTÝČENÍ VŠECH SÍTÍ
- BĚHEM STAVBY JE NUTNÉ DODRŽOVAT PODMINKY SPRÁVCŮ SÍTÍ UVEDENÉ V JEJICH VYJÁDRĚNÍCH

NA VÝKRESU NEMUSÍ BÝT ZAKRESLENY VEŠKERÉ INŽENÝRSKÉ SÍTĚ
- NUTNO VŽDY KOORDINOVAT S DOKLADOVOU ČÁSTÍ DOKUMENTACE

POUŽITÉ KONSTRUKČNÍ BETONY A VÝZTUŽ

BETONY BUDOU PROVEDENY DLE ČSN EN 206

KONSTRUKČNÍ BETONY:

ZÁKLADY

SVISLÉ KONSTRUKCE

VODOROVNÉ KONSTRUKCE

C30/37 XF2 XC4 XD1

C30/37 XF2 XD3

C30/37 XF4 XD3

OSTATNÍ BETONY:

PODKLADNÍ BETONY

C16/20 X0

VÝZTUŽ:

BETONÁRSKÁ VÝZTUŽ

B 500 B (10 505 R)

KARI SÍTĚ: BS1 500 M

LEGENDA MATERIÁLU:

ŽELEZOBETON (ŘEZ)


ŽELEZOBETONOVÁ RAMPA

PARKOVACÍ STÁNÍ (VÍCEÚČELOVÁ PLOCHA)

OPĚRNÁ ZEĎ

Z GABIONOVÝCH KOŠŮ

STÁVAJÍCÍ TERÉN (ŘEZ)

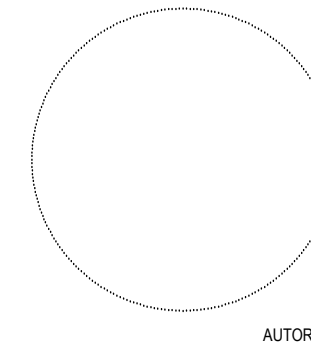

OBJEDNATEL:

MĚSTO PEC POD SNĚŽKOU
Pec pod Sněžkou čp. 230
542 21 Pec pod Sněžkou

ZHOTOVITEL:

KARLÍNBLK
ARCHITEKTI & PROJEKTANTI

KARLÍNBLK, s.r.o.
Pernerova 659/31a
Praha 8 - Karlín, 186 00
www.karlinblok.cz

PODZHOTOVITEL:

ADV/S/A
projekty a řízení dopravních staveb

ADVISIA, s.r.o.
Pernerova 659/31a
Praha 8 - Karlín, 186 00
www.karlinblok.cz

PODZHOTOVITEL:

ING. IVAN ŠÍR
PROJEKTOVÁNÍ DOPRAVNÍCH STAVEB CZ s.r.o.
Haškova 1714/3, 500 02 Hradec Králové
tel: +420 603 181 473, sir@sirivan.cz, www.sirivan.cz

NAVRHL / VYPRACOVAL:

Ing. Martin Jahelka

TECHNICKÁ KONTROLA:

Ing. Ivan Šír

ZODPOVĚDNÝ PROJEKTANT:

Ing. Milan Jansa

HLAVNÍ INŽENÝR PROJEKTU:

Ing. Ivan Šír

ING. IVAN ŠÍR
PROJEKTOVÁNÍ DOPRAVNÍCH STAVEB CZ s.r.o.
Haškova 1714/3, 500 02 Hradec Králové
tel: +420 603 181 473, sir@sirivan.cz, www.sirivan.cz

KRAJ: Královéhradecký

KATASTRÁLNÍ ÚZEMÍ: k.ú. Pec pod Sněžkou

AKCE: **Zastřešení parkovacích stání Pec pod Sněžkou Velká Úpa**
Pec pod Sněžkou - u přehrady

ČÍSLO ZAKÁZKY: 17_021-A

DATUM: 03 / 2018

STUPĚN PD: PDPS

PARÉ:

FORMÁT: 5 x A4

MĚŘÍTKO: M 1:100

ČÍSLO PŘÍLOHY: D 1.1.4

Příčný a podélný řez